



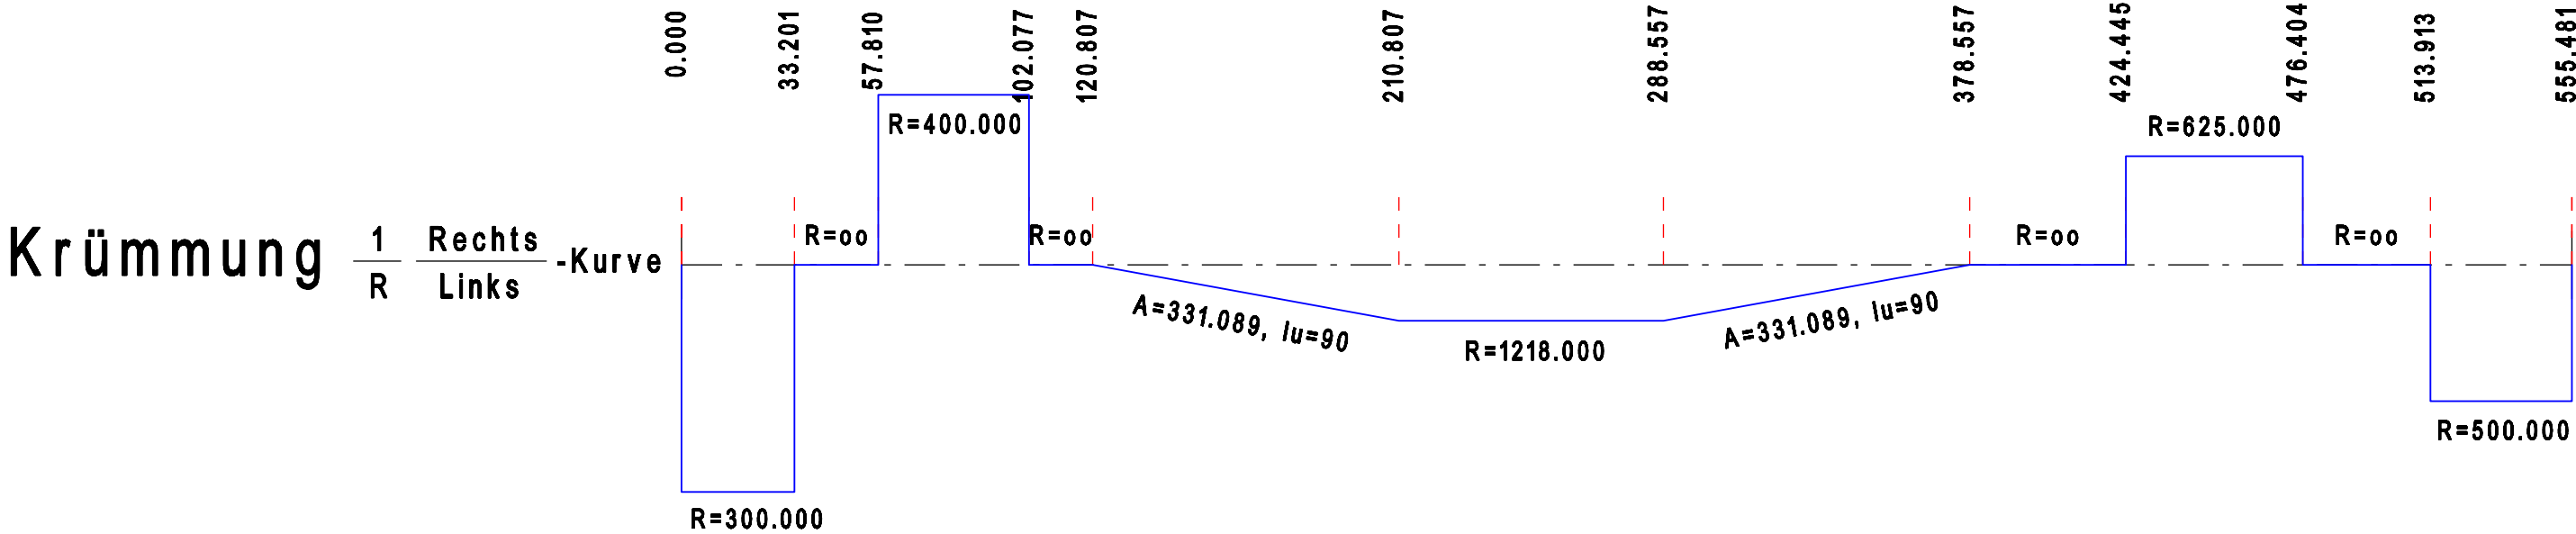

Grundlagen Plan				
Planart	Bezugssystem	Bezugsquelle	Datum	
ALKIS-Daten	Lagesystem: Gauß-Krüger-System (GK) DE_DHDN_3GK4_BY120	Vermessungsamt Augsburg Fronhof 12 86152 Augsburg	26.07.2023	
Vermessung	Lagesystem: Gauß-Krüger-System (GK) DE_DHDN_3GK4_BY120	Hauptvermessung: Sweco GmbH Steinerne Furt 67 86167 Augsburg	21.03.2018	
	Höhensystem: Höhe über normalorthometrische Höhe DE_DHHN2016_NHN	Ergänzungsvermessungen: Vermessungs- und Ingenieurbüro Scholz GmbH Gewerbestr. 4 86420 Diedorf bei Augsburg	2024 / 2025	
d				
c				
b				
a				
Index	Änderungen		Bearbeiter	Prüfer Datum

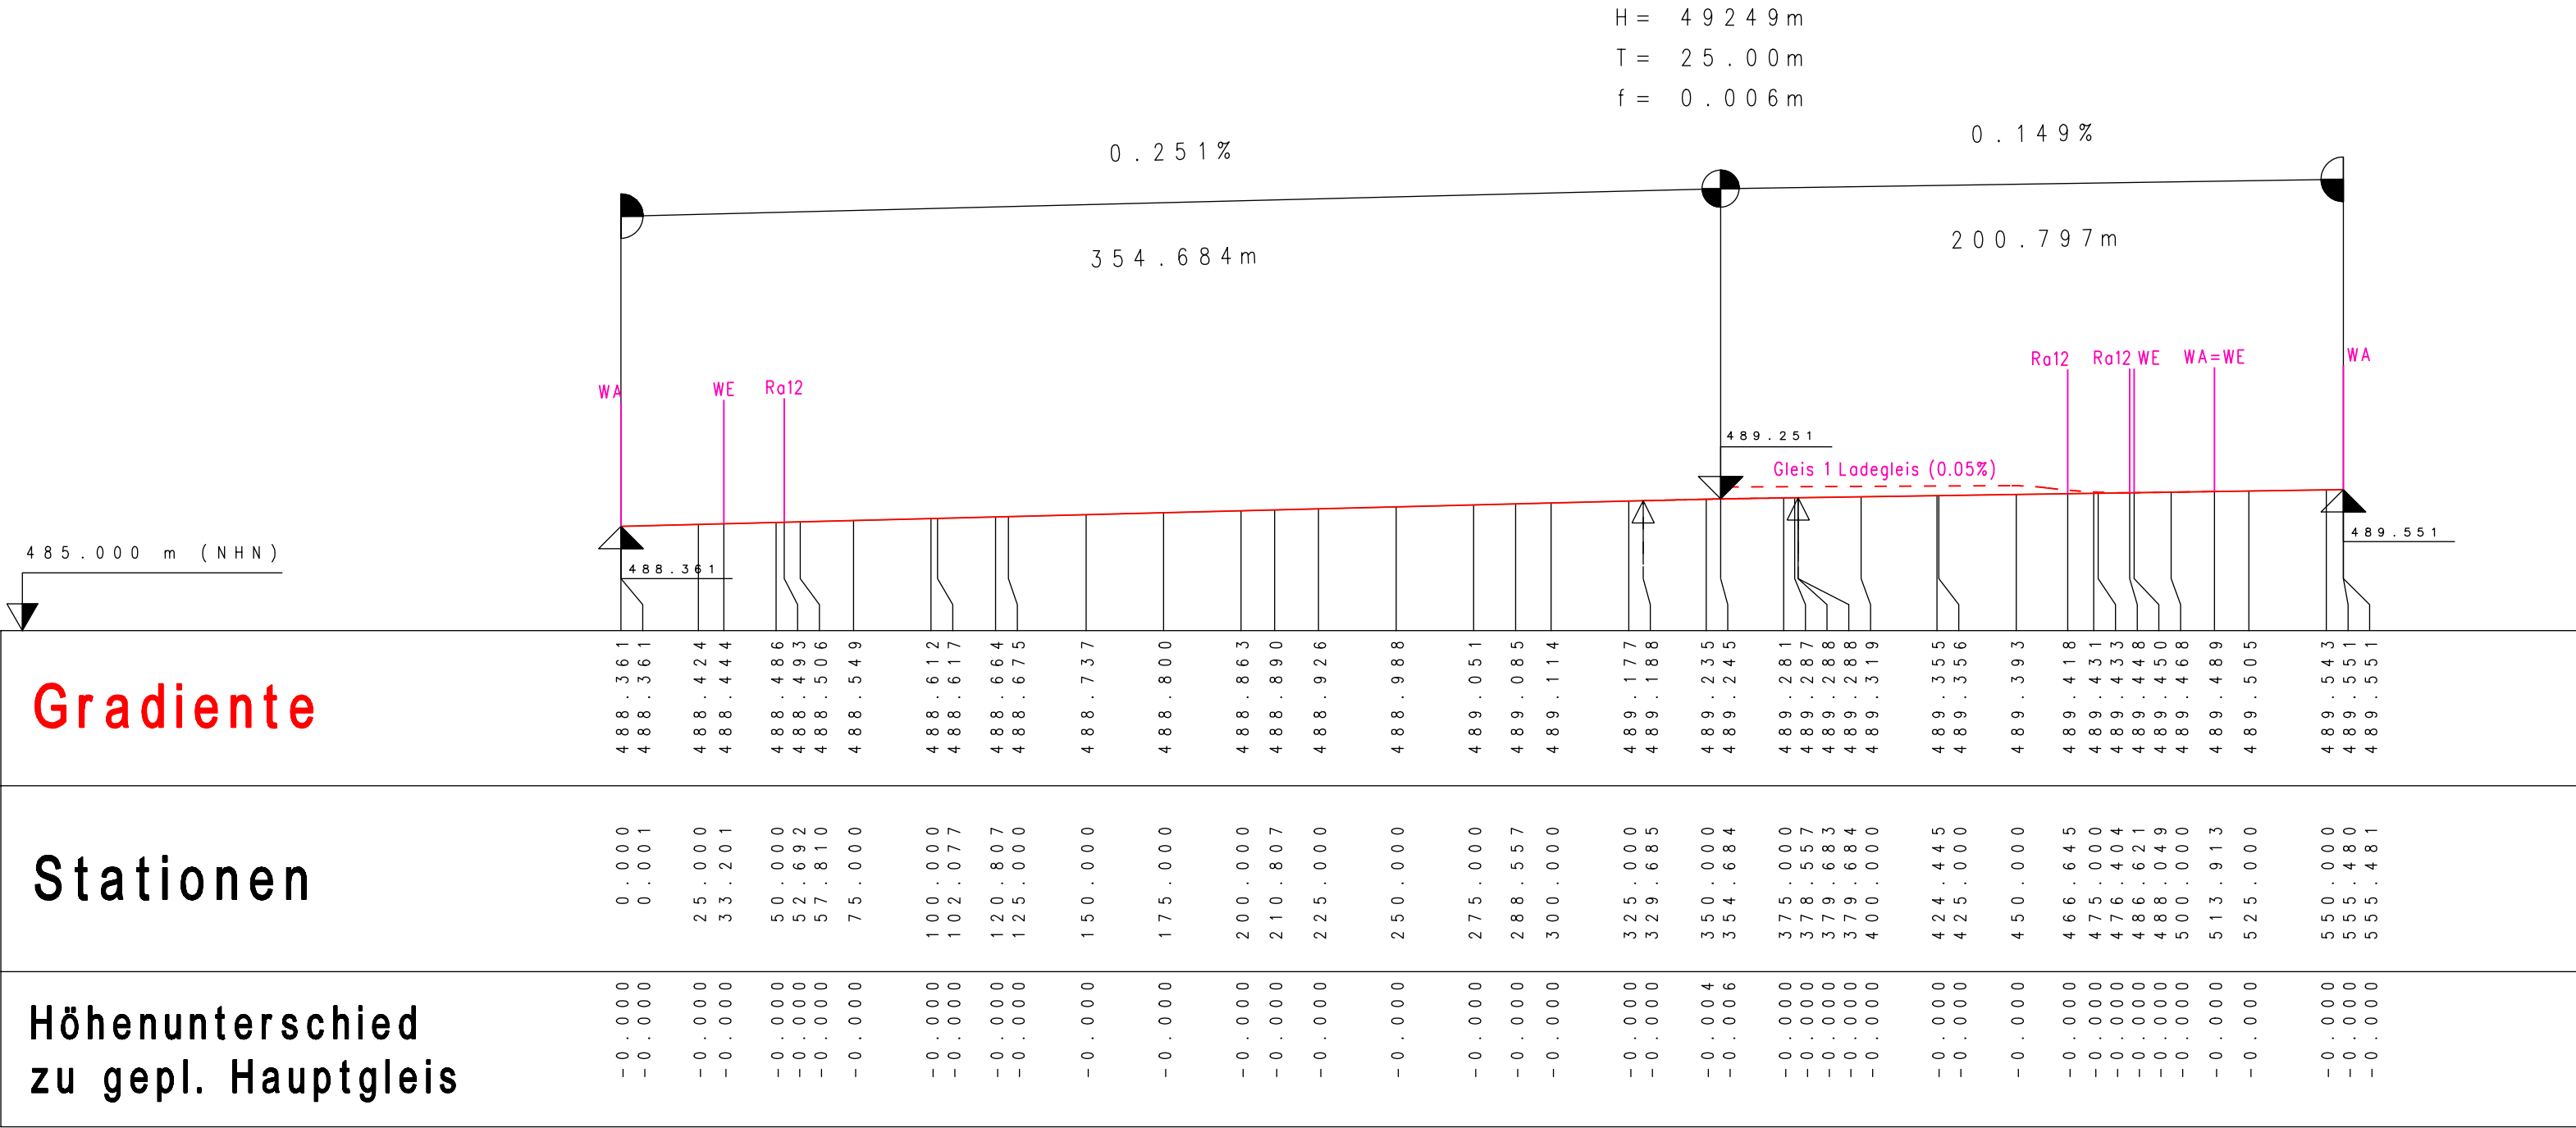

SWU Verkehr GmbH

Bauhoferstraße 9

89077 Ulm

Tel.: 0731/166-0

E-Mail: info@swu.de

Planung:

vbscholz

Vermessungs- und Ingenieurbüro
Scholz GmbH

Gewerbestr. 4 86420 Diedorf bei Augsburg
Tel. 08238/9644203 E-Mail info@vbscholz.de
Diedorf, den 04.07.2025

REINELT

INGENIEURGESELLSCHAFT

Zweites Quersächsengäßchen 4 · 86152 Augsburg
Tel +49 (0) 821 / 450 89 32 · info@reinelt-ig.de
Augsburg, den

Vorhaben:

Reaktivierung der Strecke 5340 (Staudenbahn) für den SPNV
Gessertshausen - Langenneufnach

Antrag auf Planfeststellung	Anlage: 05.02.01
Plan: Verkehrsanlagenplanung Höhenplan Betriebsbahnhof Reitenbuch Gleis 2	Plandatum: 04.07.2025 Maßstab: 1 : 2000 : 200

Freigabe:
Ulm, den 24.07.2025

SWU Verkehr GmbH

Ralf Gummersbach, Geschäftsführung Verkehr

i.A. Philip Kutschera, Projektleitung

Plannummer: 05020100_VA_PGS_HP_BetrBhf Gleis 2_0_250704.pdf

685 mm / 400 mm