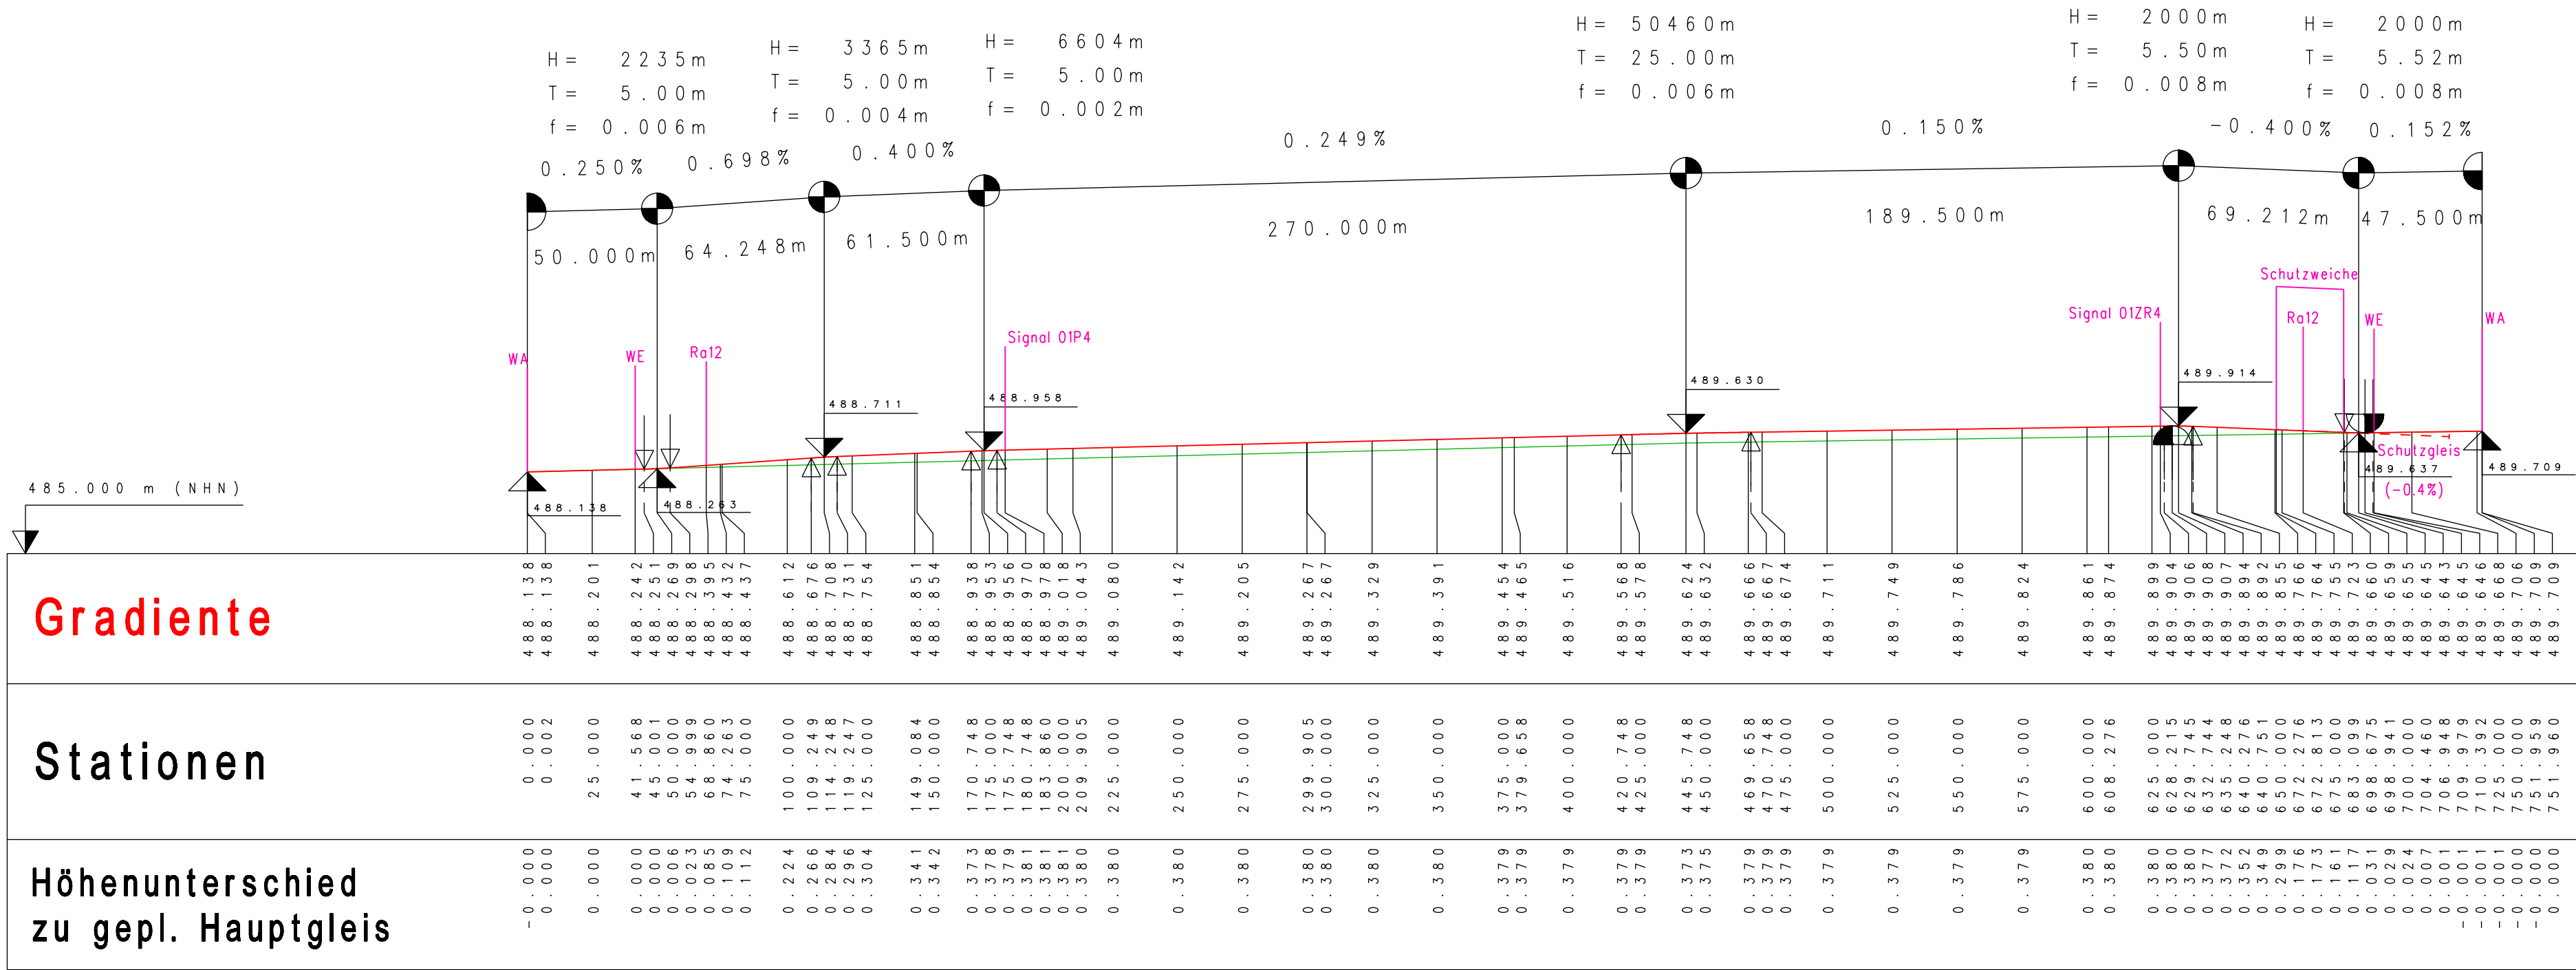


Grundlagen Plan			
Planart	Bezugssystem	Bezugsquelle	Datum
ALKIS-Daten	Lagesystem: Gauß-Krüger-System (GK) DE_DHDN_3GK4_BY120	Vermessungsamt Augsburg Fronhof 12 86152 Augsburg	26.07.2023
Vermessung	Lagesystem: Gauß-Krüger-System (GK) DE_DHDN_3GK4_BY120	Hauptvermessung: Sweco GmbH Steinerte Furt 67 86167 Augsburg	21.03.2018
	Höhensystem: Höhe über normalorthometrische Höhe DE_HHN2016_NHN	Ergänzungsvermessungen: Vermessungs- und Ingenieurbüro Scholz GmbH Gewerbestr. 4 86420 Diedorf bei Augsburg	2024 / 2025
d			
c			
b			
a			
Index	Anderungen	Bearbeiter	Prüfer Datum
SWU SWU Verkehr GmbH Bauhoferstraße 9 89077 Ulm Tel.: 0731/166-0 E-Mail: info@swu.de			
Planung:			
vbscholz	Vermessungs- und Ingenieurbüro Scholz GmbH Gewerbestr. 4 86420 Diedorf bei Augsburg Tel. 08238/9644203 E-Mail info@vbscholz.de Diedorf, den 04.07.2025		R REINELT INGENIEURGESELLSCHAFT Zweites Quersachsengäßchen 4 · 86152 Augsburg Tel +49 (0) 821 / 450 89 32 · info@reinelt-ig.de Augsburg, den
	Vorhaben: Reaktivierung der Strecke 5340 (Staudenbahn) für den SPNV Gessertshausen - Langenneufnach		
Antrag auf Planfeststellung		Anlage: 05.02.02	
Plan: Verkehrsanlagenplanung		Plandatum: 04.07.2025	
Höhenplan Betriebsbahnhof Reitenbuch Gleis 4		Maßstab: 1 : 2000 : 200	
Freigabe: Ulm, den 24.07.2025		SWU Verkehr GmbH	
Ralf Gunnersbach, Geschäftsführung Verkehr		i.A. Philip Kutschera, Projektleitung	
Plannummer: 05020200_VA_PGS_HP_BetrBhf Gleis 4_0_250704.pdf		780 mm / 400 mm	