
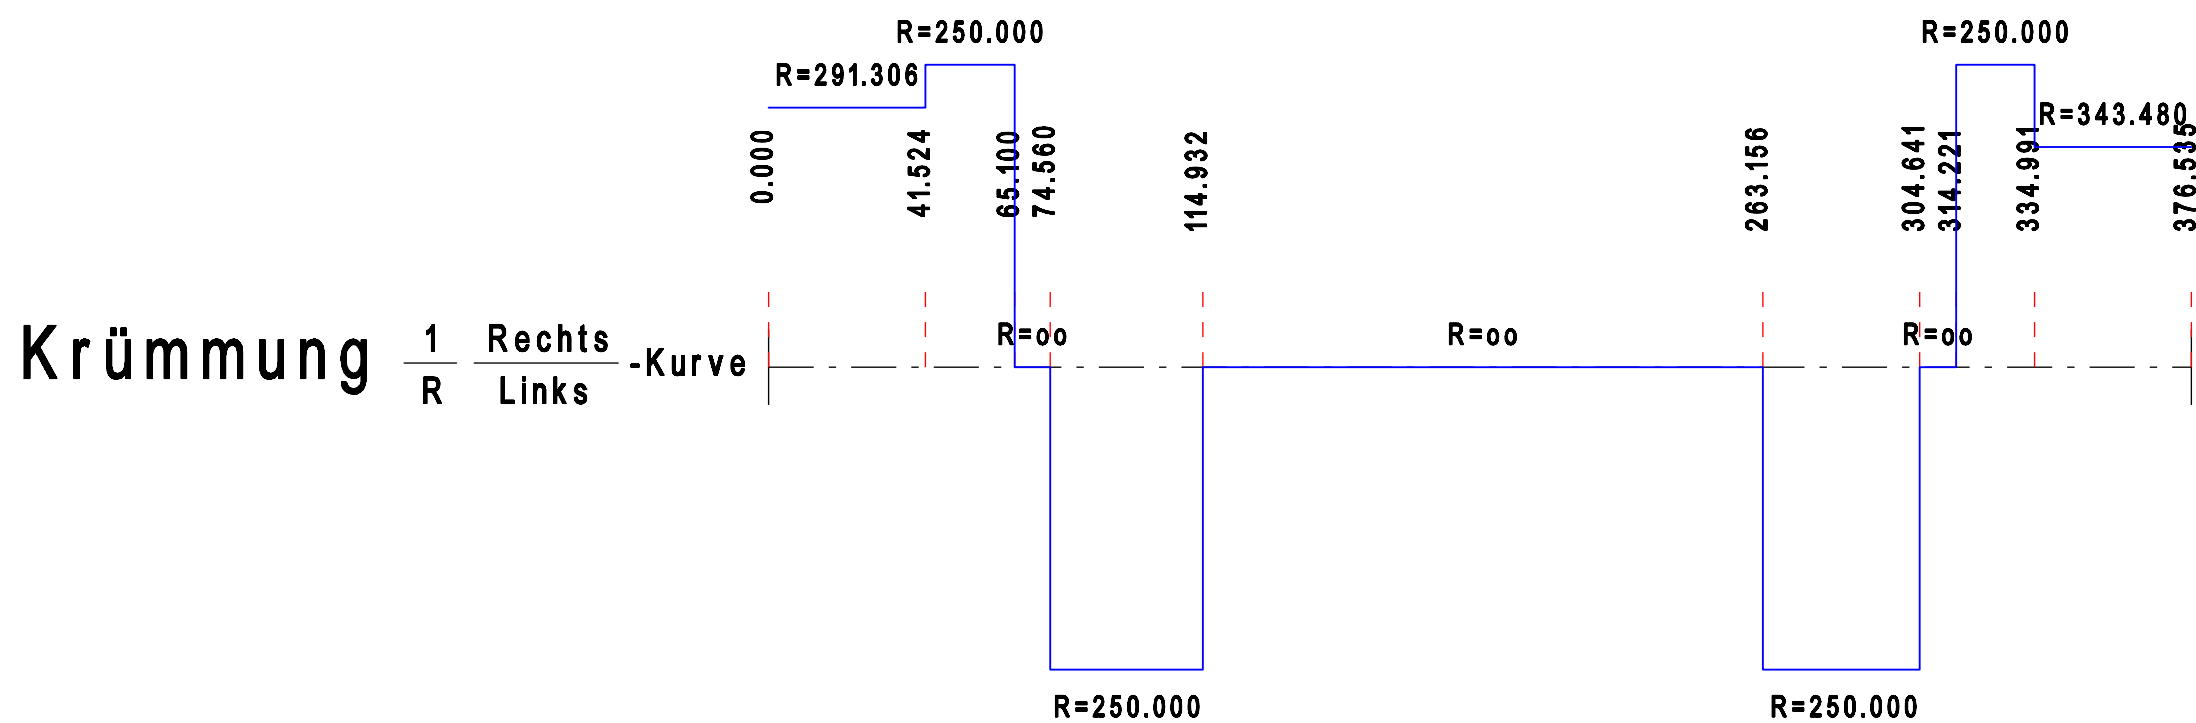


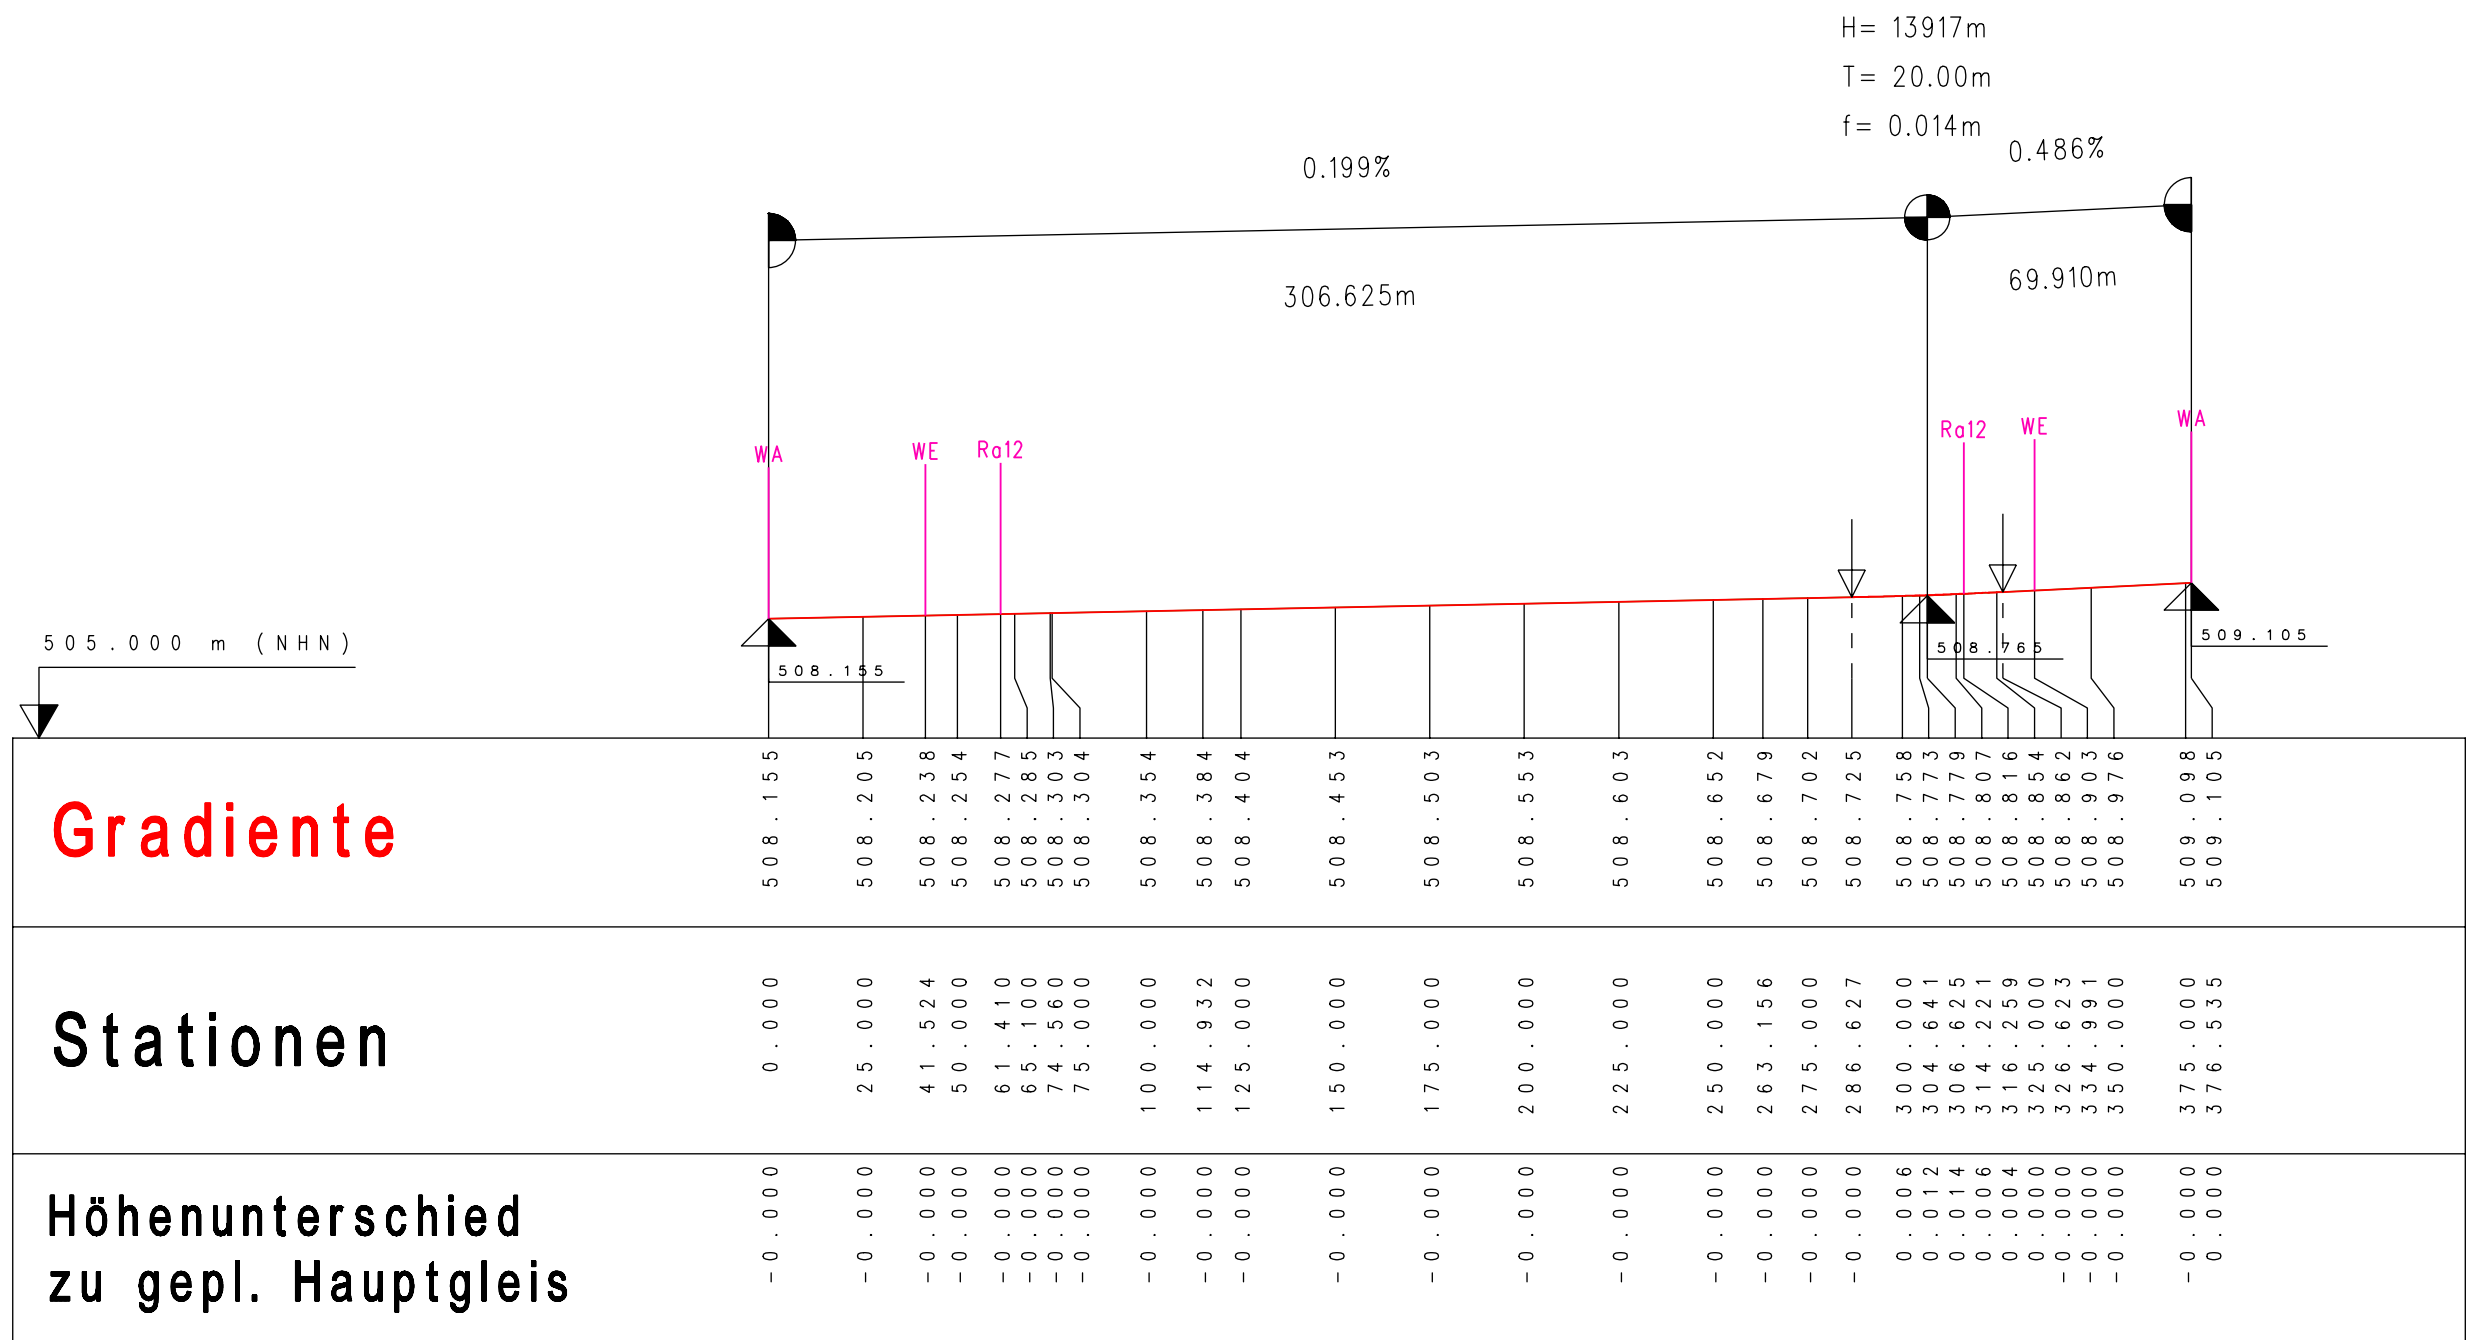

Grundlagen Plan			
Planart	Bezugssystem	Bezugsquelle	Datum
ALKIS-Daten	Lagesystem: Gauß-Krüger-System (GK) DE_DHDN_3GK4_BY120	Vermessungsamt Augsburg Fronhof 12 86152 Augsburg	26.07.2023
Vermessung	Lagesystem: Gauß-Krüger-System (GK) DE_DHDN_3GK4_BY120 Höhensystem: Höhe über normalorthometrische Höhe DE_DHHN2016_NHN	Hauptvermessung: Sweco GmbH Steinerne Furt 67 86167 Augsburg Ergänzungsvermessungen: Vermessungs- und Ingenieurbüro Scholz GmbH Gewerbestr. 4 86420 Diedorf bei Augsburg	21.03.2018 2024 / 2025
d			
c			
b			
a			
Index	Änderungen		Bearbeiter Prüfer Datum
SWU Verkehr GmbH Bauhoferstraße 9 89077 Ulm Tel.: 0731/166-0 E-Mail: info@swu.de			
Planung: Vermessungs- und Ingenieurbüro Scholz GmbH Gewerbestr. 4 86420 Diedorf bei Augsburg Tel. 08238/9644203 E-Mail info@vbscholz.de Diedorf, den 04.07.2025			
Vorhaben: Reaktivierung der Strecke 5340 (Staudenbahn) für den SPNV Gessertshausen - Langenneufnach			
Antrag auf Planfeststellung		Anlage: 05.02.04	
Plan: Verkehrsanlagenplanung Höhenplan Bahnhof Langenneufnach Gleis 2		Plandatum: 04.07.2025 Maßstab: 1 : 2000 : 200	
Freigabe: Ulm, den 24.07.2025		SWU Verkehr GmbH i.A. Philip Kutschera, Projektleitung	
Plannummer: 05020400_VA_PGS_HP_Langenneufnach Gleis 2_0_250704.pdf			