




Grundriss Obergeschoss
M 1:50

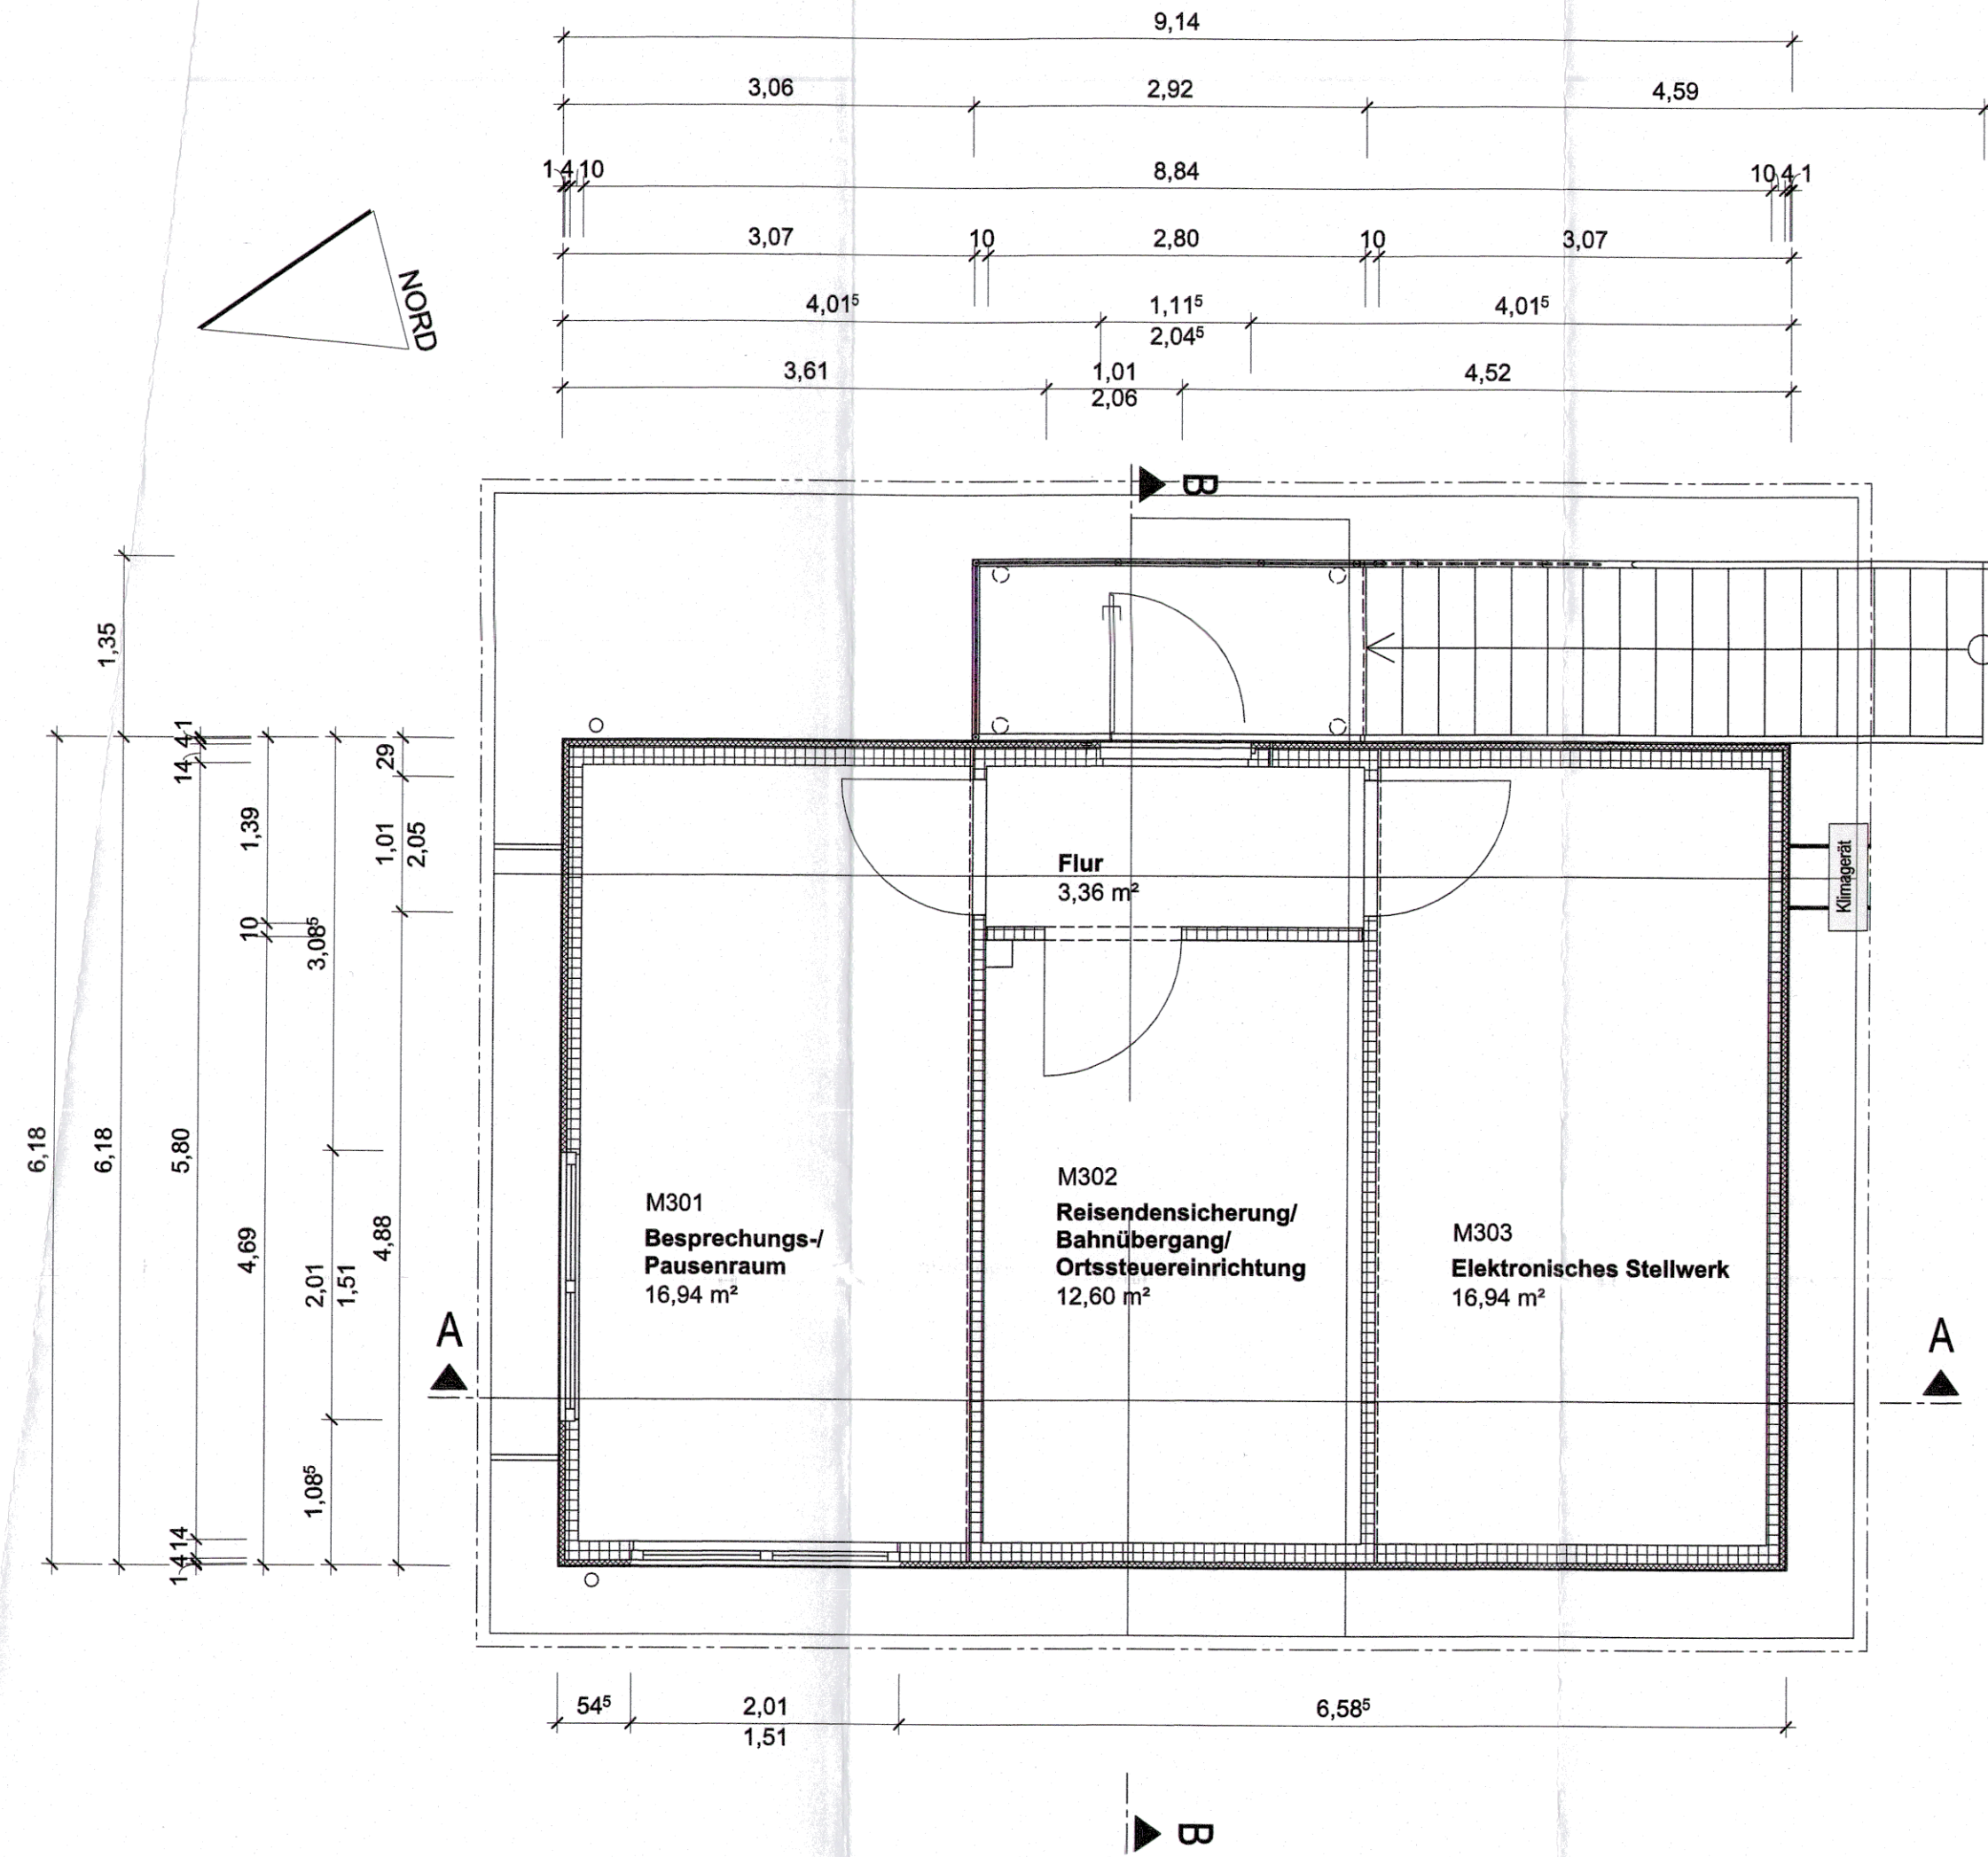


Grundriss Erdgeschoss
M 1:50

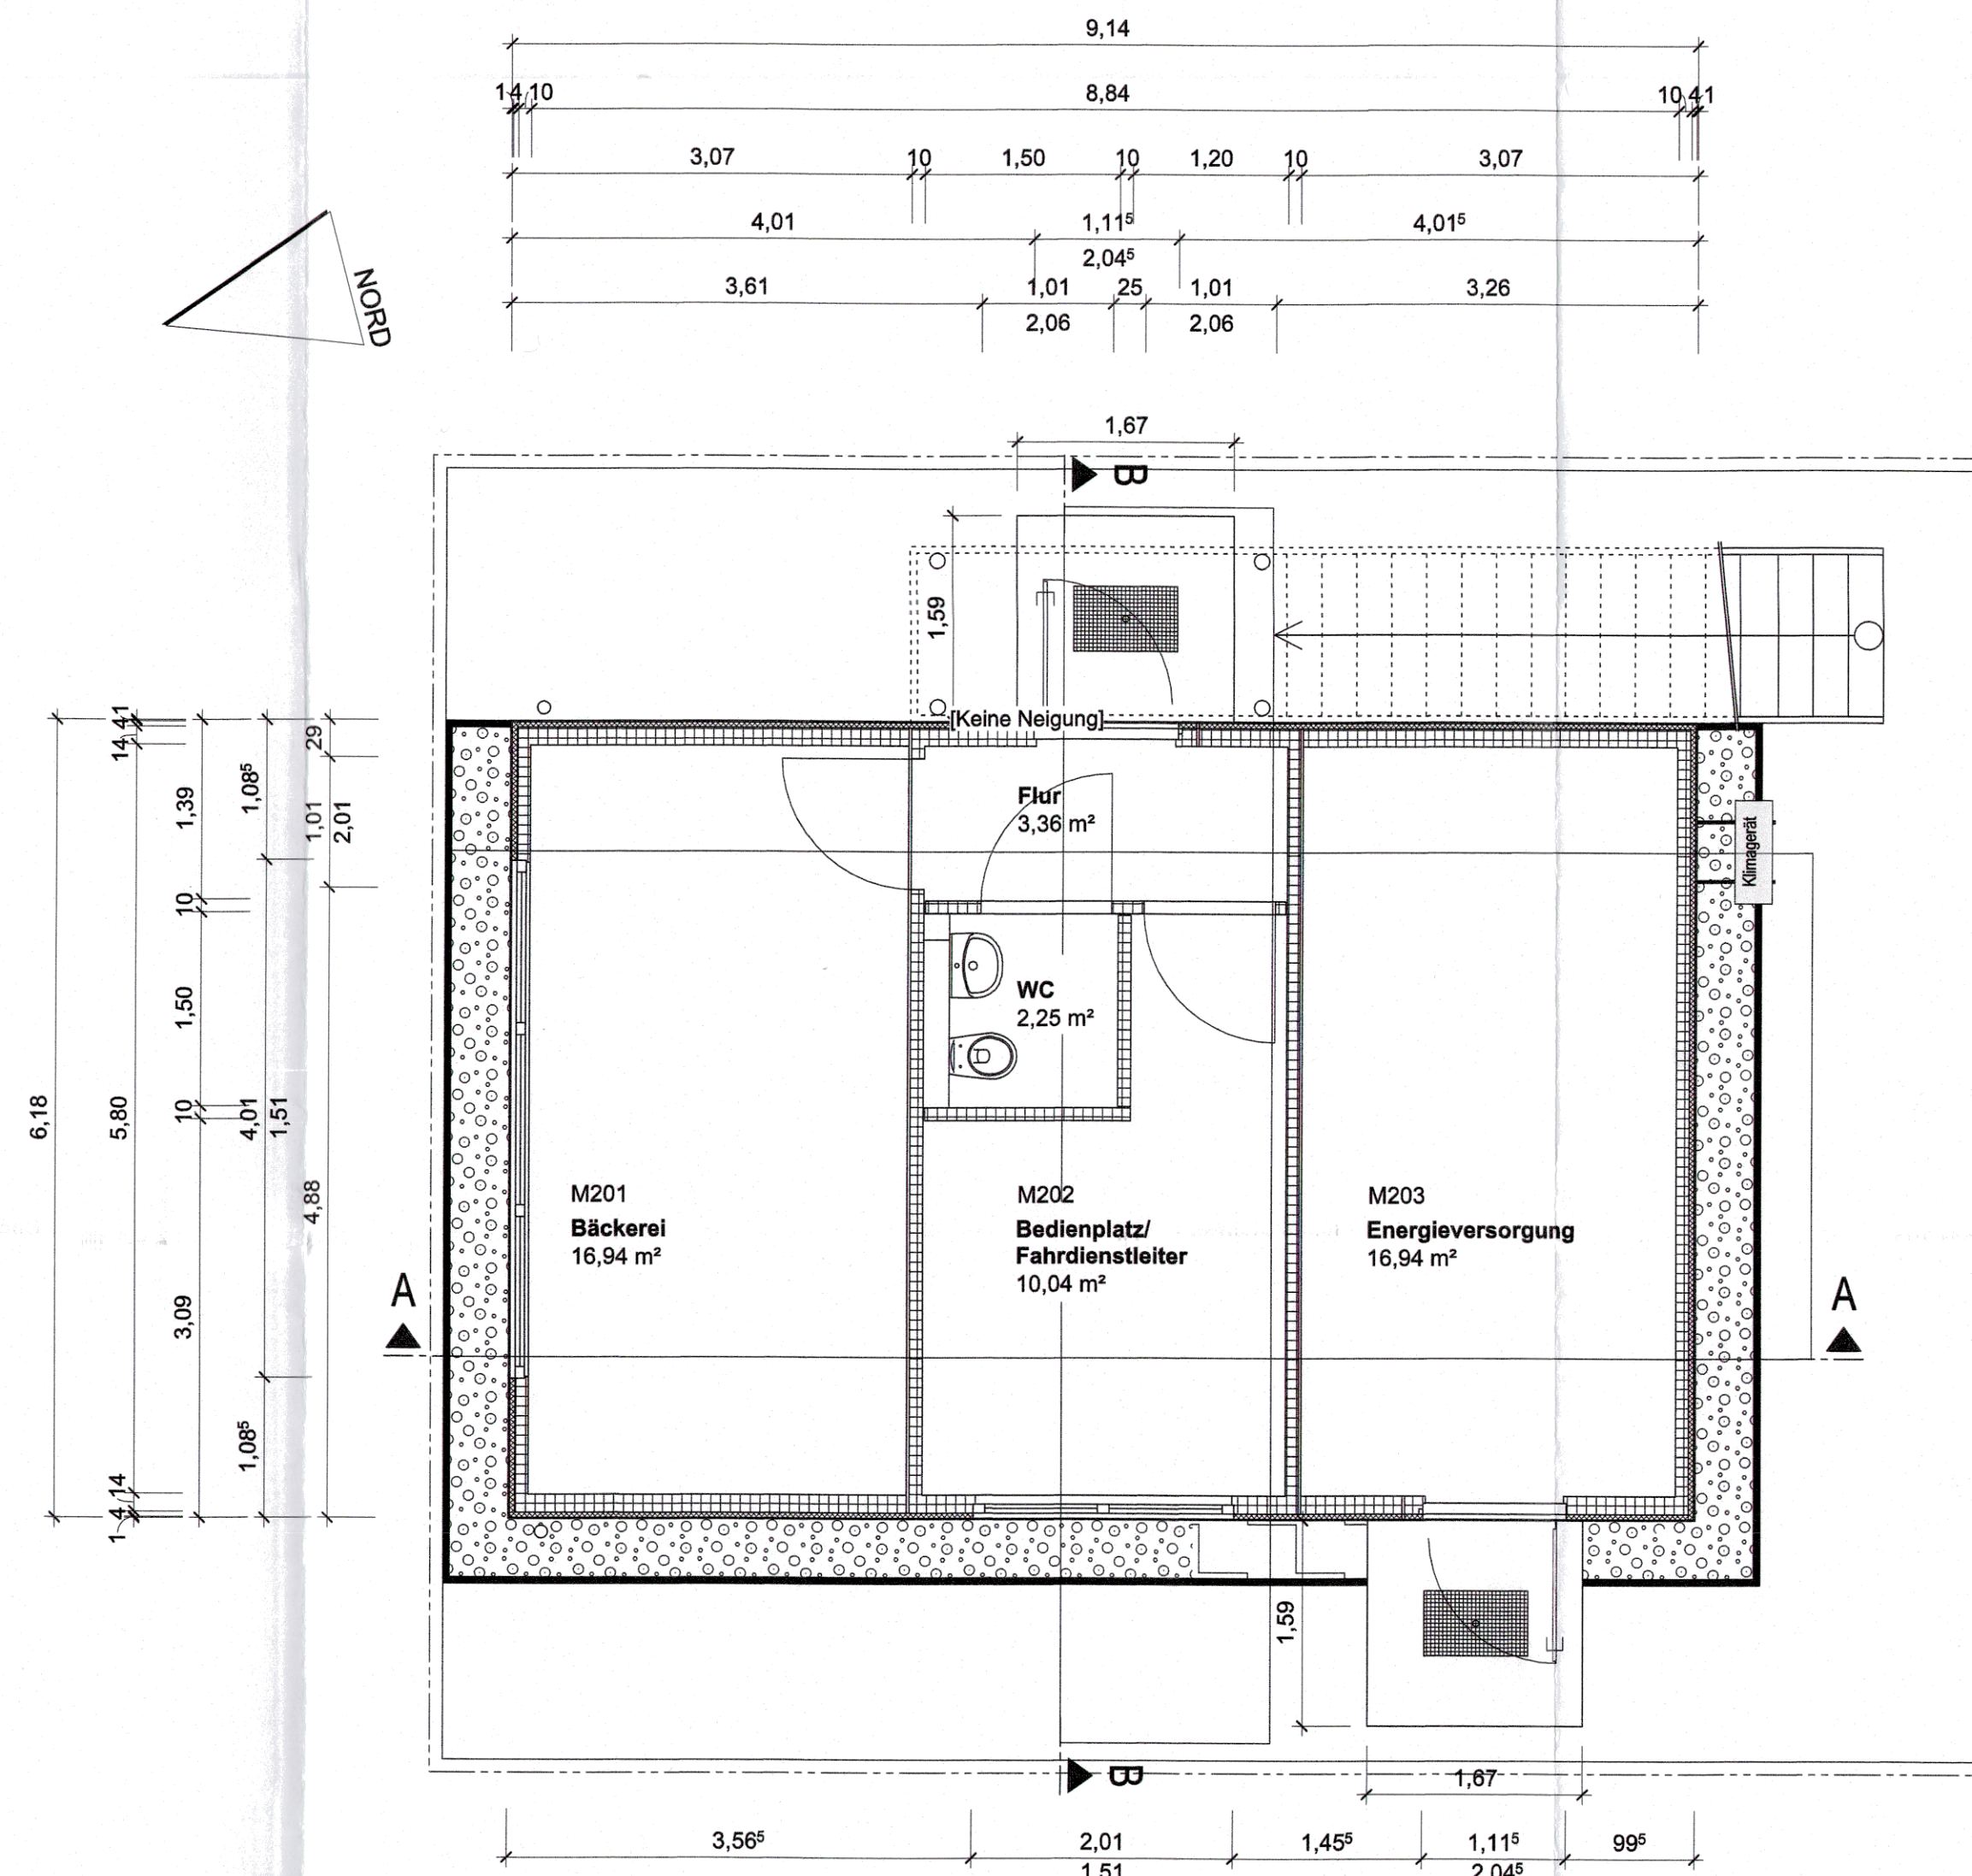


Grundriss Untergeschoss
M 1:50

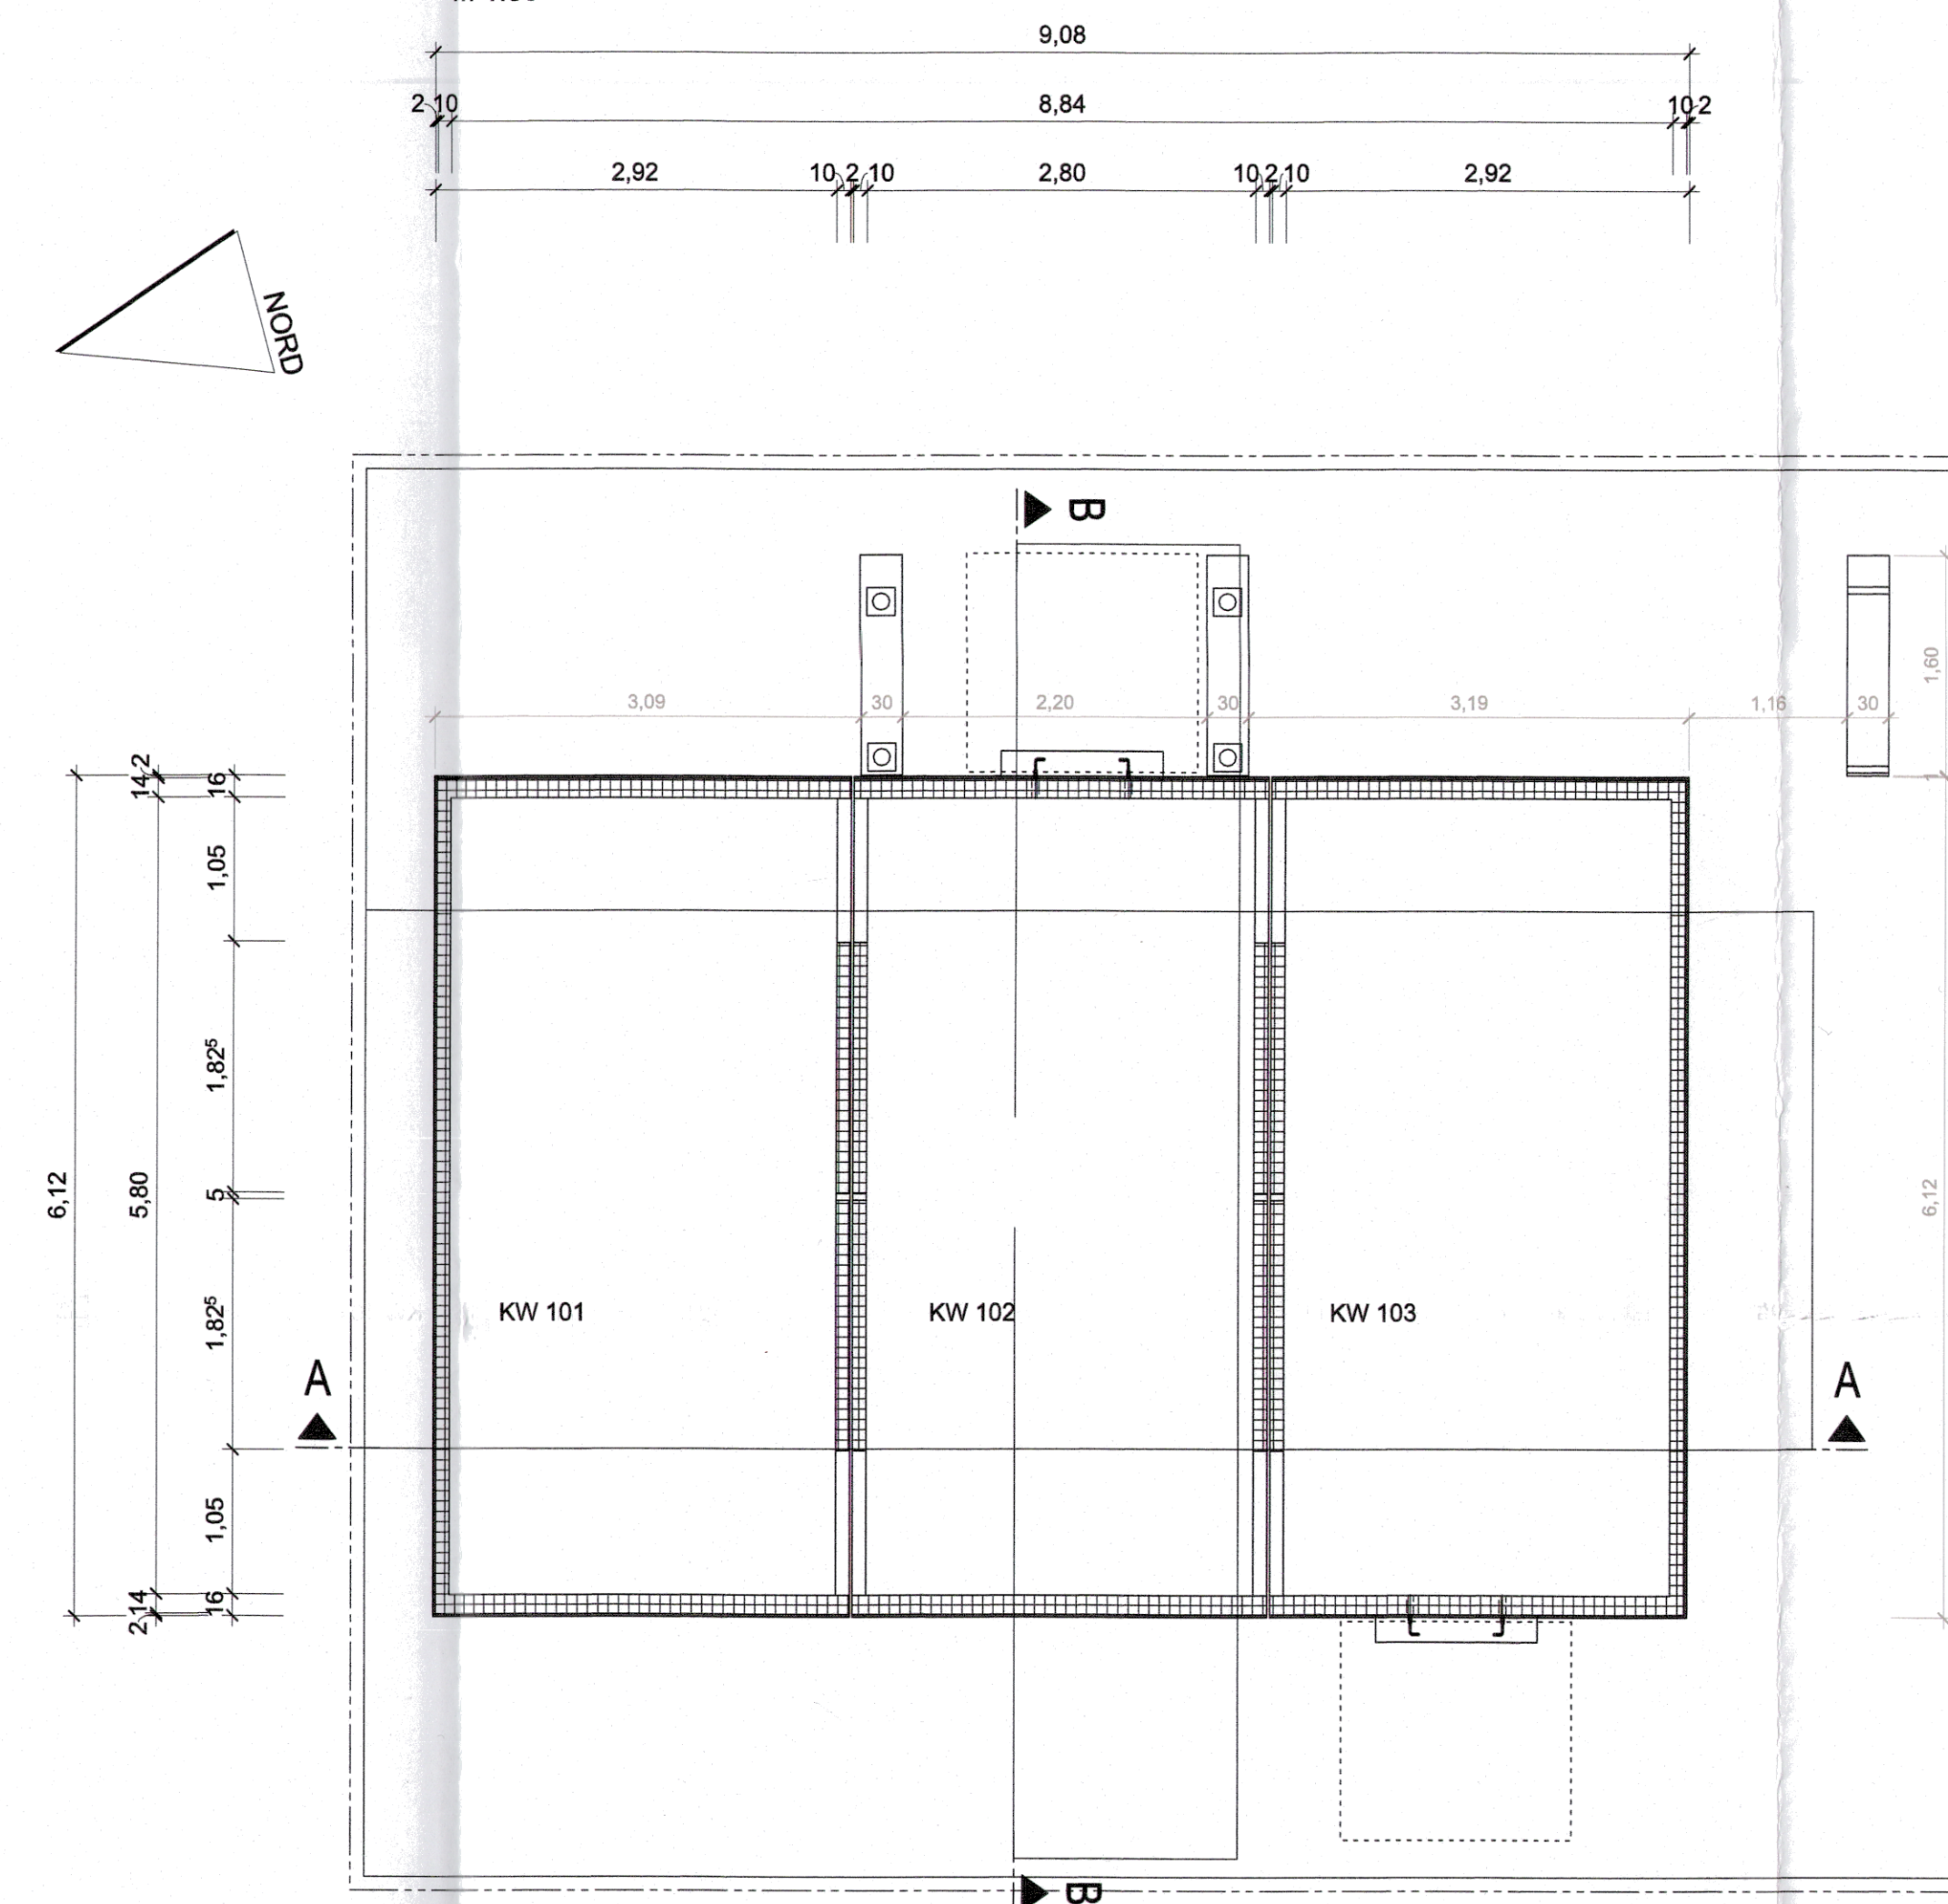


Schnitt A - A
M 1:50

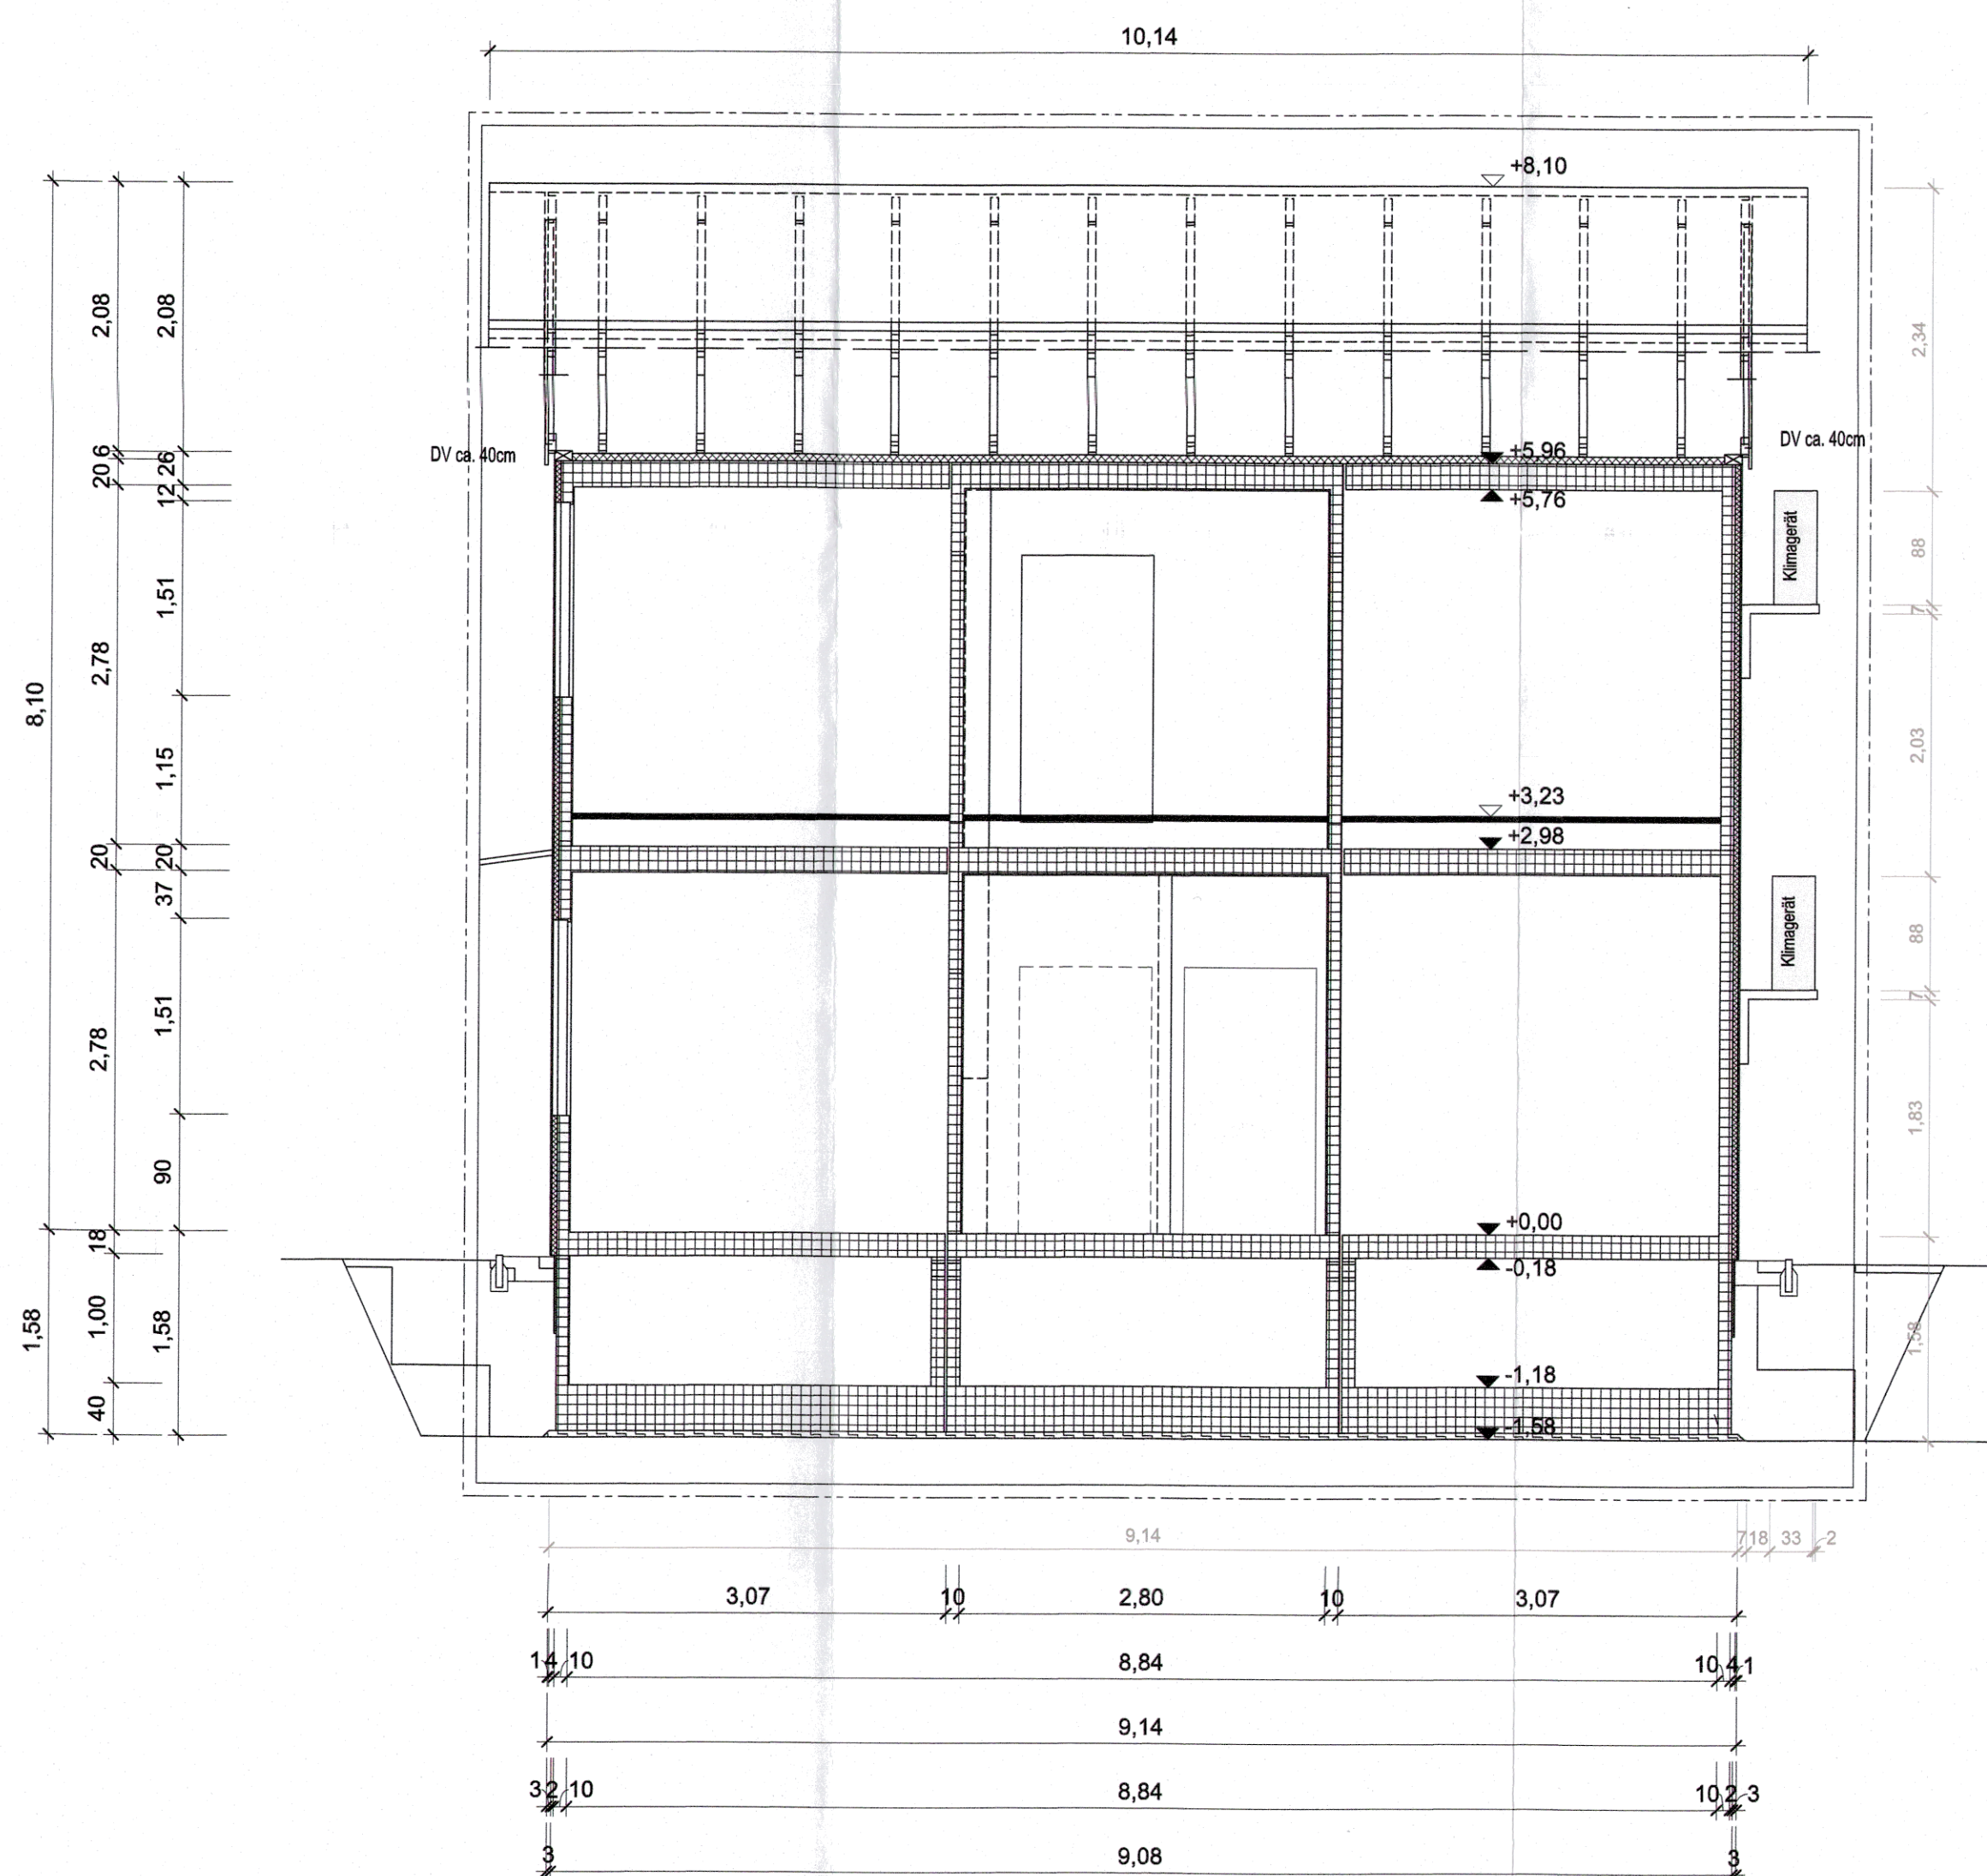

Schnitt B - B
M 1:50

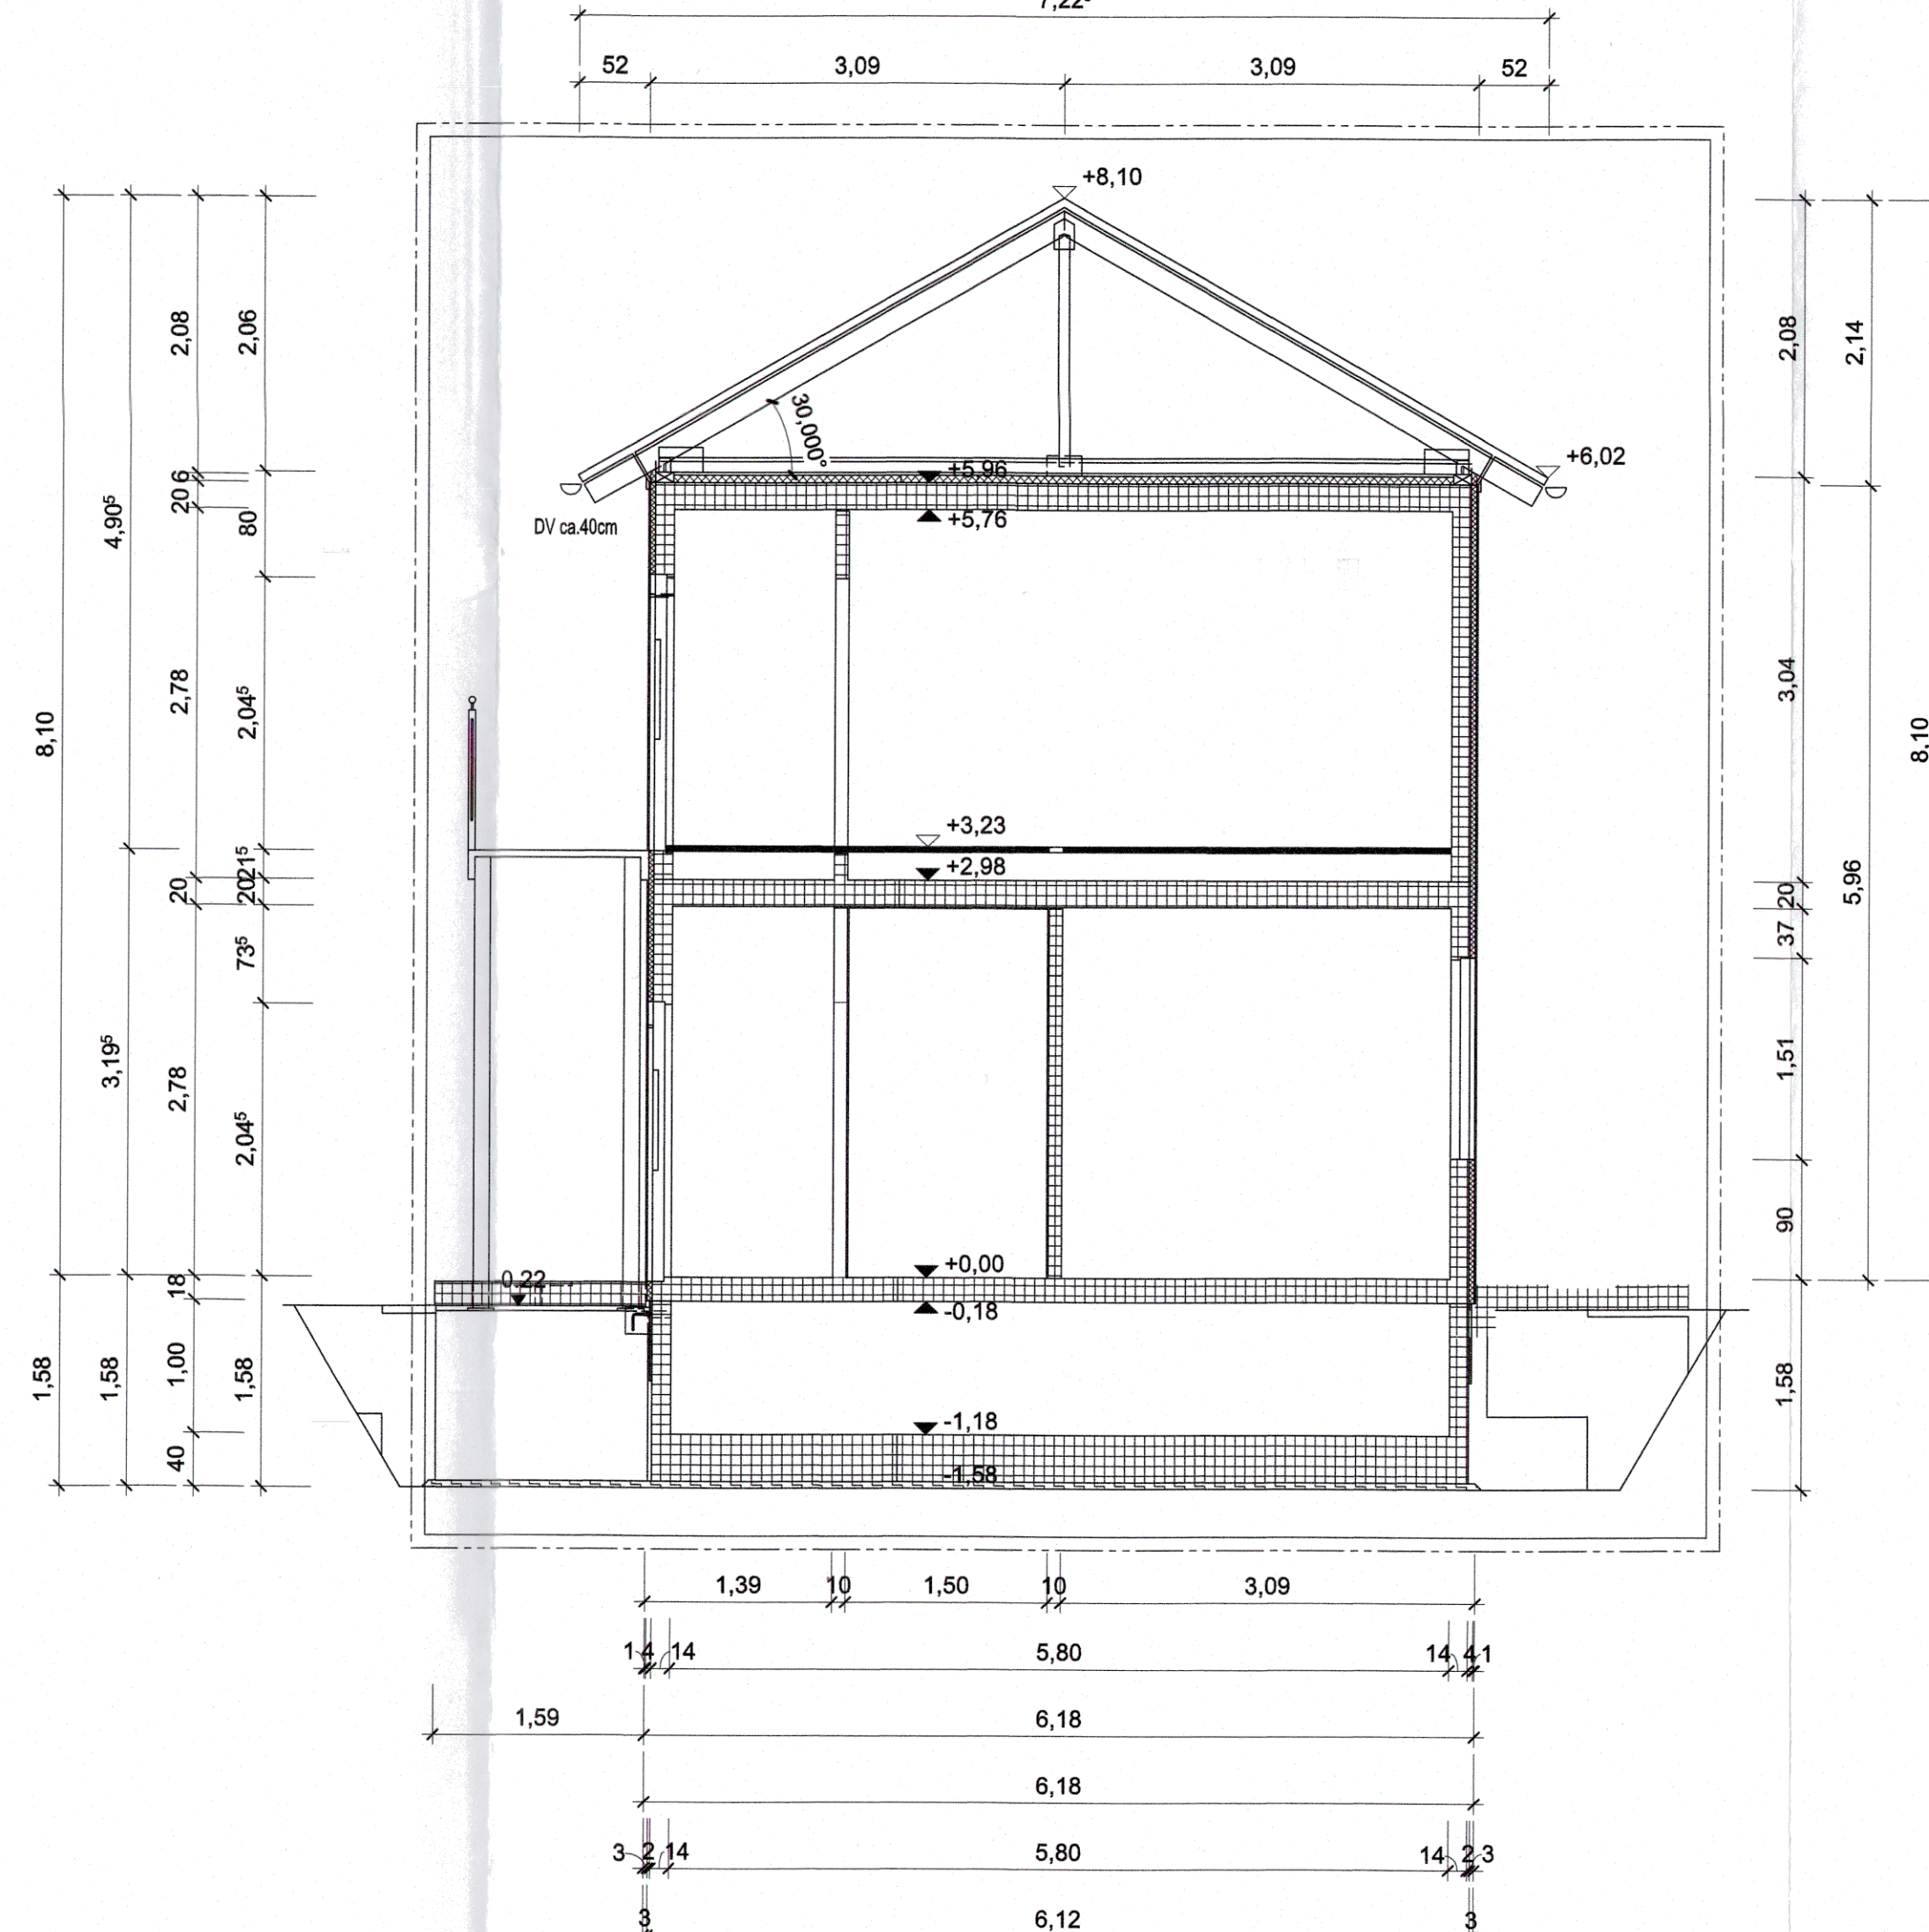


Ansicht
M 1:100

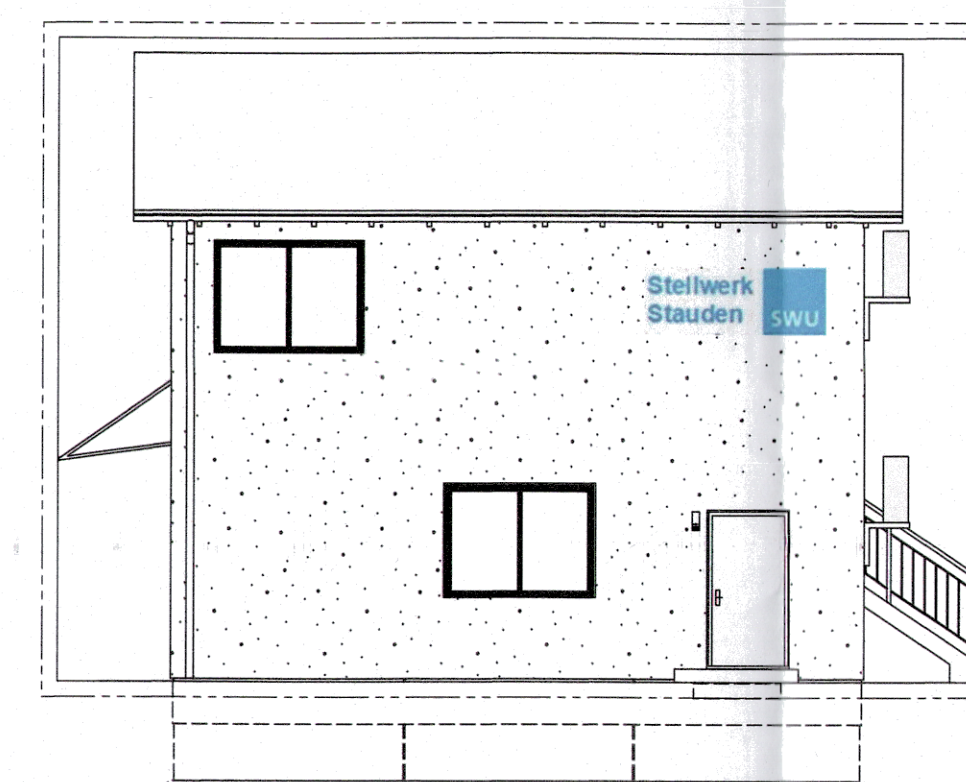


Ansicht
M 1:100



Ansicht
M 1:100

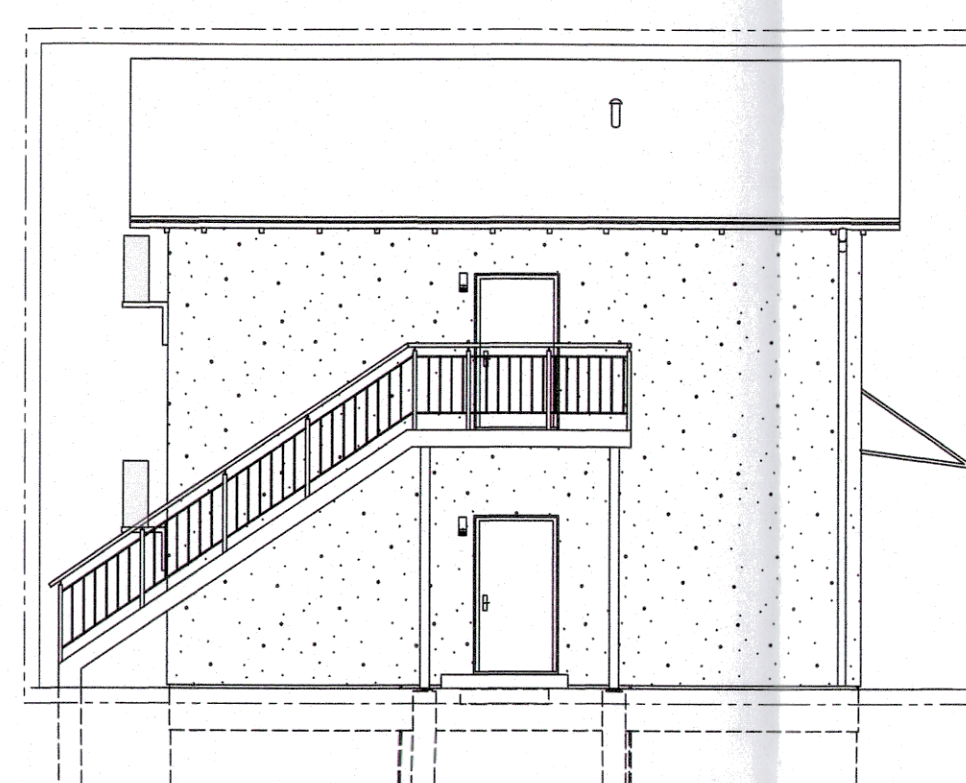

Ansicht
M 1:100

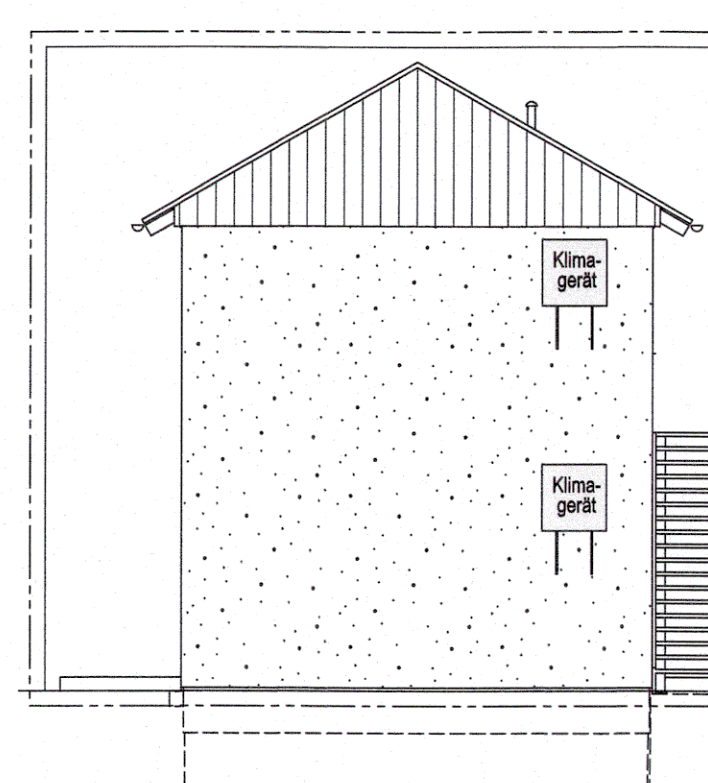

Nutzung der Basisdaten der bayerischen Vermessungsverwaltung! Stand April 2021
Die Weitergabe der Daten an Dritte ist nicht gestattet!
Höhenangaben in m ü. NN.
Plan zur Maßentnahme wg. evtl. Verzug beim Kopieren nur bedingt geeignet!
der Gebäudenachweis kann vom örtlichen Bestand abweichen.

Unterschriften:

Bauort:

Flur-Nr.: 1344/10; 1344/11

Nähe Raiffeisenstraße

86863 Langenneufnach

Grundstückseigentümer:

Flur-Nr.: 1344/10; 1344/11

Gemeinde Langenneufnach

Rathausstraße 58

86863 Langenneufnach

Nachbar:

Flur-Nr.: 712

Heide, Claudia

Raiffeisenstraße 10

86863 Langenneufnach

Flur-Nr.: 714

Schuster, Ludwig Korbinian

Zieglerstraße 21

86199 Augsburg

Flur-Nr.: 1344/15

Staudenbahn-Schienenweg-Trägerverein e.V. (SST)

Rathausstraße 58

86863 Langenneufnach

vertrieben durch Ralf Gummerebach

GENEHMIGUNGSPLANUNG

Auftraggeber:	SWU Verkehr GmbH	bearbeitet:	KU
Karlsruhe 1-3, 89073 Ulm		gezeichnet:	NSW
		Erstelldatum:	30.07.2025
Vorhaben:	Abriss und Neubau eines Bahnhofsgebäudes mit Verkaufsschalter in Fertigbetonbauweise	Größe:	A0
Darstellung:	Grundrisse, Schnitte, Ansichten,	Maßstab:	M1:50/100
		Projekt-Nr.:	2868
		Anlagen-Nr.:	G001
		Index:	