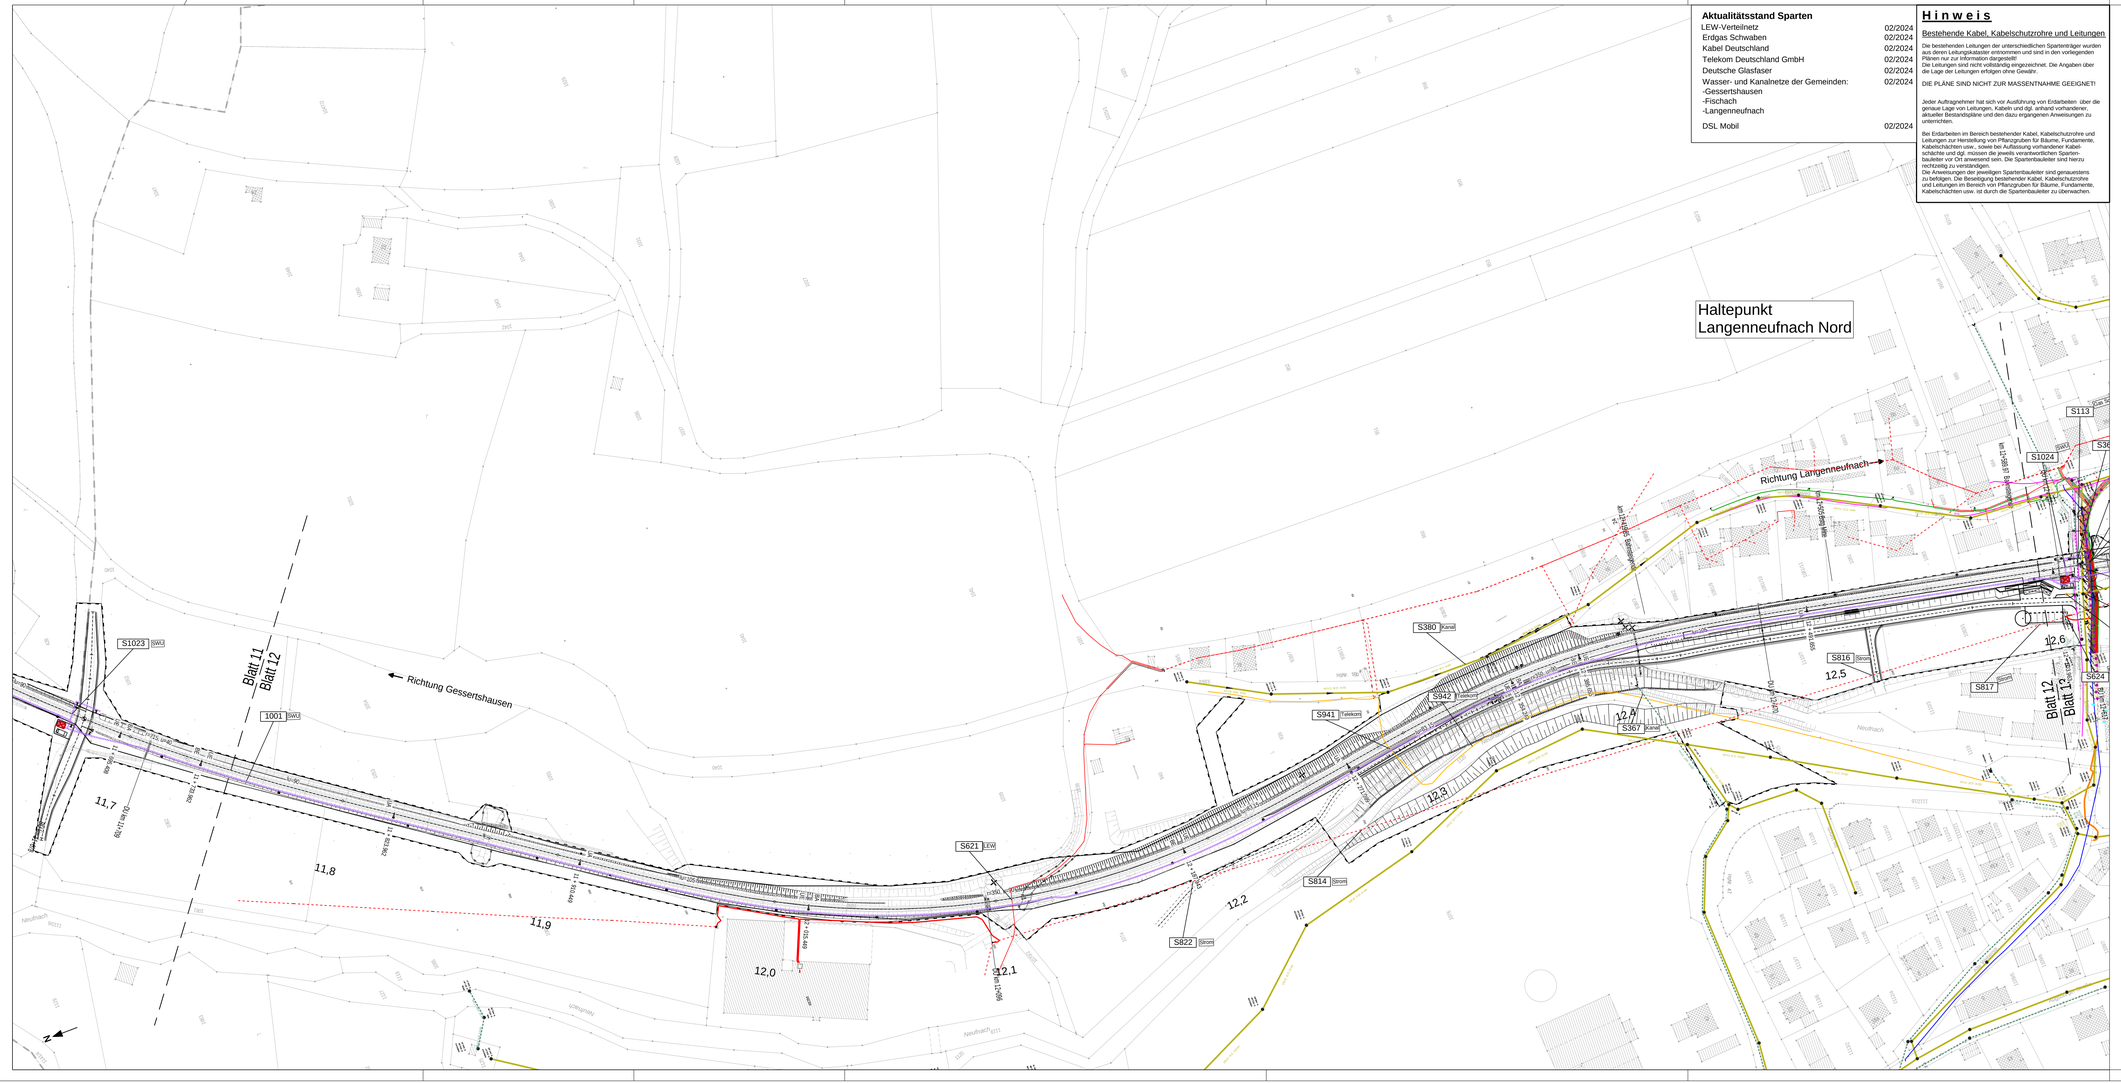

Aktualitätsstand Sparten

LEW-Verteilnetz	02/2024
Erdgas Schwaben	02/2024
Kabel Deutschland	02/2024
Telekom Deutschland GmbH	02/2024
Deutsche Glasfaser	02/2024
Wasser- und Kanalnetze der Gemeinden: -Gessertshausen -Fischach -Langenneufnach	02/2024
DSL Mobil	02/2024

H i n w e i s

Bestehende Kabel, Kabelschutzrohre und Leitungen

Die bestehenden Leitungen der unterschiedlichen Spartenträger wurden aus deren Leitungskataster entnommen und sind in den vorliegenden Plänen nur zur Information dargestellt!
Die Leitungen sind nicht vollständig eingezeichnet. Die Angaben über die Lage der Leitungen erfolgen ohne Gewähr.

DIE PLÄNE SIND NICHT ZUR MASSENTNAHME GEEIGNET!

Jeder Auftragnehmer hat sich vor Ausführung von Erdarbeiten über die genaue Lage von Leitungen, Kabeln und dgl. anhand vorhandener, aktueller Bestandspläne und den dazu ergangenen Anweisungen zu unterrichten.

Bei Erdarbeiten im Bereich bestehender Kabel, Kabelschutzrohre und Leitungen zur Herstellung von Pflanzgruben für Bäume, Fundamente, Kabelschächten usw., sowie bei Auflassung vorhandener Kabelschächte und dgl. müssen die jeweils verantwortlichen Spartenbauleiter vor Ort anwesend sein. Die Spartenbauleiter sind hierzu rechtzeitig zu verständigen.
Die Anweisungen der jeweiligen Spartenbauleiter sind genauestens zu befolgen. Die Beseitigung bestehender Kabel, Kabelschutzrohre und Leitungen im Bereich von Pflanzgruben für Bäume, Fundamente, Kabelschächten usw. ist durch die Spartenbauleiter zu überwachen.

Legende

Spartenbestand

- Backbone DSL Mobil
- Fernmeldeleitung LEW (LVN)
- Hausanschluss
- Leerrohr LEW (LVN)
- Schutzleitung
- Schutzrohr LEW (LVN)
- Leerrohr DSL Mobil
- Mischwasserleitung
- Gasleitung Erdgas Schwaben
- Regenwasserleitung
- Fernmeldeleitung Kabel Deutschland
- Stromfreileitung
- Fernmeldeleitung Kabel Deutschland erdverlegt
- Schmutzwasser-
- Mittelspannungsleitung LEW (LVN)
- Fernmeldeleitung
- Niederspannungsleitung LEW (LVN)
- Trinkwassernetz Gessertshausen
- Beleuchtungsleitung LEW (LVN)
- Fernmeldeleitung
- Unbekannter Stromleitungstyp

Spartenplanung

- Stromleitung LEW (LVN)
- Rohrtrasse außerhalb des Bahnkörpers
- Fernmeldeleitung Telekom
- Abwasserkanal Zweckverband Staudenwasser
- Wassernetz Gessertshausen

Grundlagen Plan

Planart	Bezugssystem	Bezugsquelle	Datum
ALKIS-Daten	Lagesystem: Gauß-Krüger-System (GK) DE_DHDN_3GK4_BY120	Vermessungsamt Augsburg Fronhof 12 86152 Augsburg	26.07.2023
Vermessung	Lagesystem: Gauß-Krüger-System (GK) DE_DHDN_3GK4_BY120	Hauptvermessung: Sweco GmbH Steinerne Furt 67 86167 Augsburg	21.03.2018
	Höhensystem: Höhe über normalorthometrische Höhe DE_DHHN2016_NHN	Ergänzungsvermessungen: Vermessungs- und Ingenieurbüro Scholz GmbH Gewerbestr. 4 86420 Diedorf bei Augsburg	2024 / 2025

Index	Änderungen	Bearbeiter	Prüfer	Datum
d				
c				
b				
a				

SWU Verkehr GmbH
Bauhoferstraße 9
89077 Ulm
Tel.: 0731/166-0
E-Mail: info@swu.de

Planung:

vbscholz
Vermessungs- und Ingenieurbüro Scholz GmbH
Gewerbestr. 4 · 86420 Diedorf bei Augsburg
Tel.: 08238/96442/03 E-Mail info@vbscholz.de

REINELT INGENIEURGESELLSCHAFT
Dornier Dienstleistungsbüro 4 · 86152 Augsburg
Tel.: +49 (0) 821 / 450 99 50 · info@reinelt-ig.de

Augsburg, den 24.07.25

Vorhaben: Reaktivierung der Strecke 5340 (Staudenbahn) für den SPNV Gessertshausen - Langenneufnach

Antrag auf Planfeststellung

Anlage: 9.12

Plan:
Verkehrsanlagenplanung
Spartenplan 12
km 11+750 bis 12+600

Plandatum: 28.07.2025

Maßstab: 1 : 1000

Freigabe: SWU Verkehr GmbH
Ulm, den 28.07.2025

Ralf Gummersbach, Geschäftsführung Verkehr

i.A. Philip Kutschera, Projektleitung

Plannummer: 09120000_VA_PGS_LP12_Sparten-Langenneufnach-Nord_0_250728

1160 mm /490 mm