


SWU Verkehr GmbH
Reaktivierung Staudenbahn

Bauabschnittseinteilung
für Bauablauf

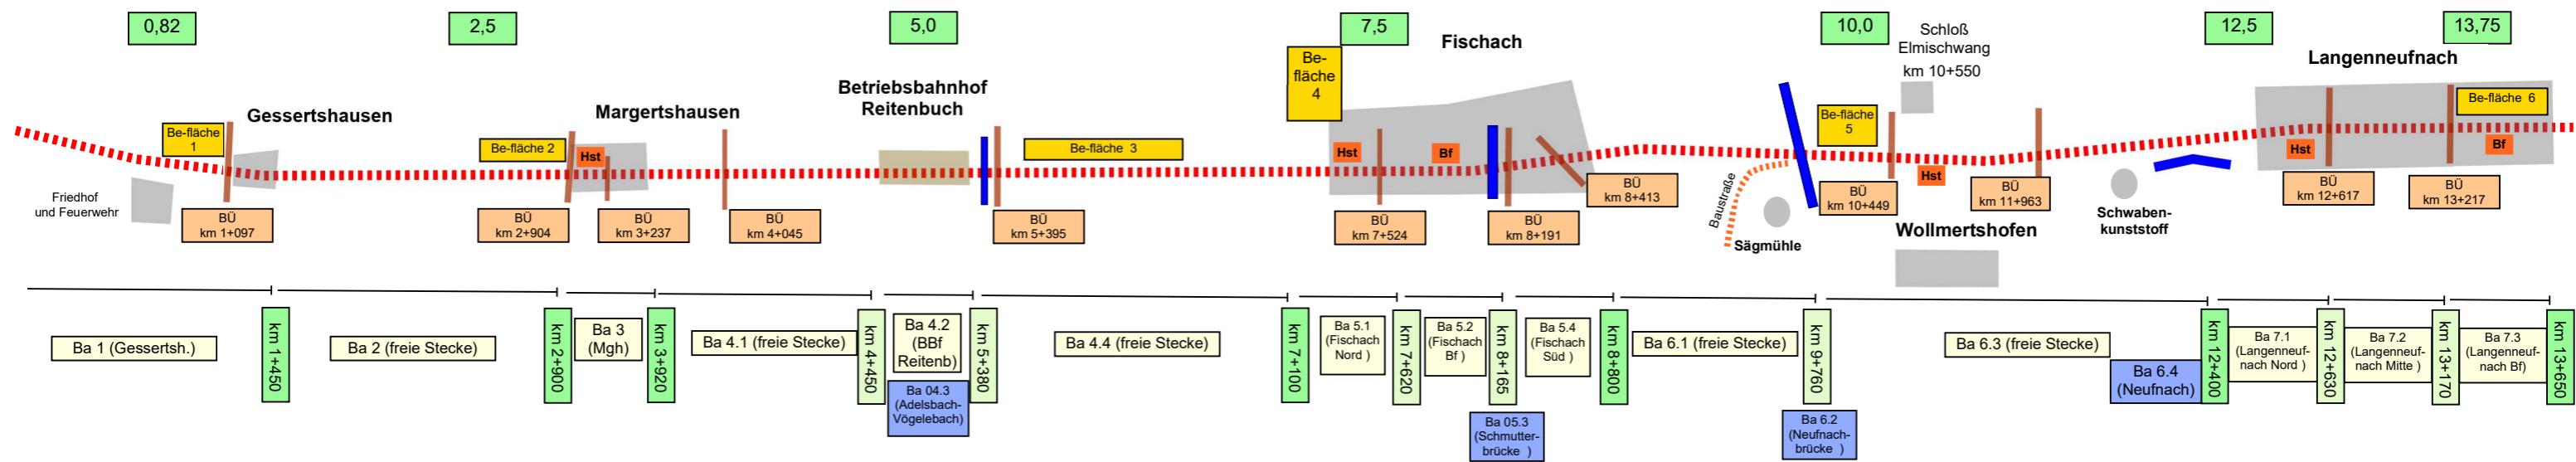

Aufgestellt:
Mindelheim 16.02.2025

Johann Karmann