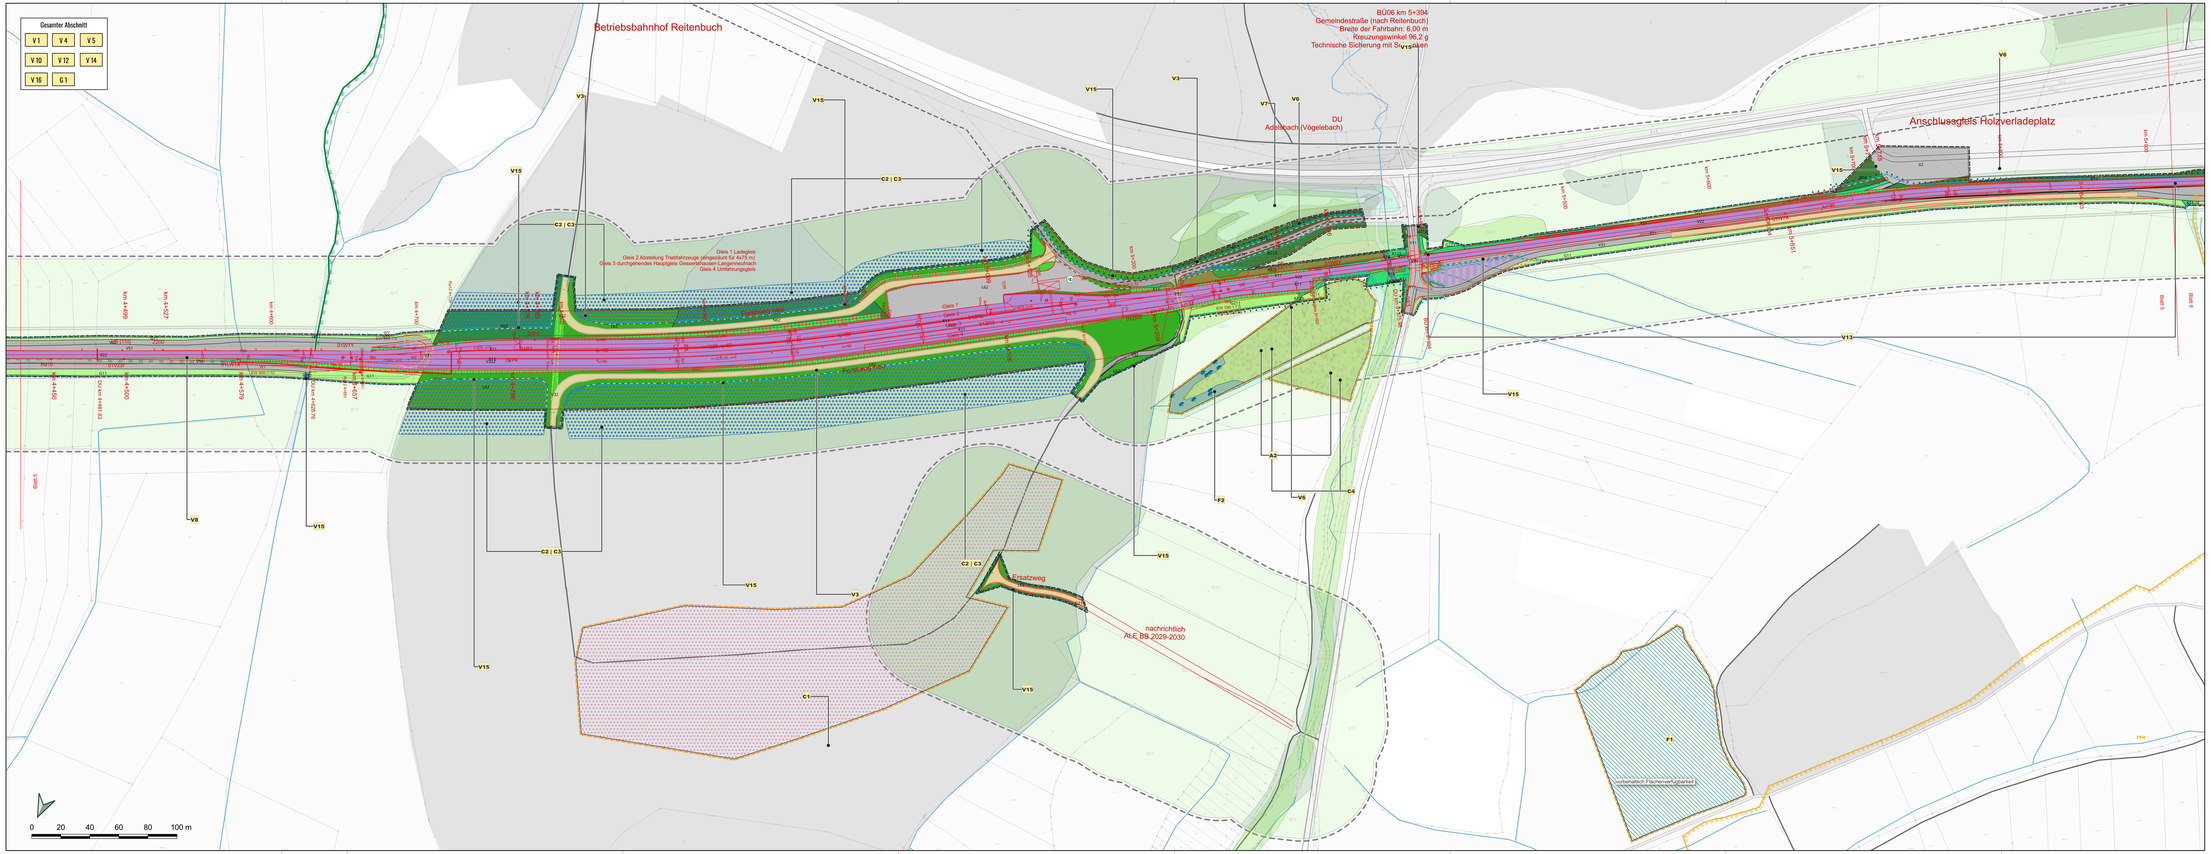

Grundlagen Plan			
Planart	Bezugssystem	Bezugsquelle	Datum
ALKIS-Daten	Lagesystem: Gauß-Krüger-System (GK) DE_DHDN_GK4_BY120	Vermessungsamt Augsburg Postfach 10 86152 Augsburg	26.07.2023
Vermessung	Lagesystem: Gauß-Krüger-System (GK) DE_DHDN_GK4_BY120	Hexagon/Leica Sweco GmbH Steinerne Furt 67 86167 Augsburg	21.03.2016
	Höhensystem: Deutsches Hauptdreiecksnetz/orthometrische Höhe DE_DHHN2016_NHN	Fahrzeugvermessungen: Vermessungs- und Ingenieurbüro Ulrich GmbH Gewerbestr. 4 86420 Diedorf bei Augsburg	2024 / 2025

Index	Änderungen	Bearbeiter	Prüfer	Datum
d.				
c.				
b.				
a.				

SWU Verkehr GmbH
Bauhoferstraße 9
89077 Ulm
Tel.: 0731/166-0
E-Mail: info@swu.de

Planung:

subdivo CONSULTANT. PLANING. INFRASTRUCTURE
Bartlestr. 42-46
D-89073 Ulm
DTI: +49 731 - 9 3
info@subdivo-plan.com

Eisingen, den 27.08.2025

Vorhaben: Reaktivierung der Strecke 5340 (Staudenbahn) für den SPNV Gessertshausen - Langenneufnach

Antrag auf Planfeststellung

Anlage: 12.03.04.05

Plan: Maßnahmenplan 5 km 4+430 bis 5+920

Plandatum: 2025-08-27

Maßstab: 1:1000

Freigabe: SWU Verkehr GmbH
Ulm, den 21.08.2025

Ralf Quintenbaum, Geschäftsführung Verkehr

i.A. Philip Kutschera, Projektleitung

Plannummer: 12030406_UIP_SVD_LP054-430_0_20250827

1775 mm / 594 mm

170.00/279.00