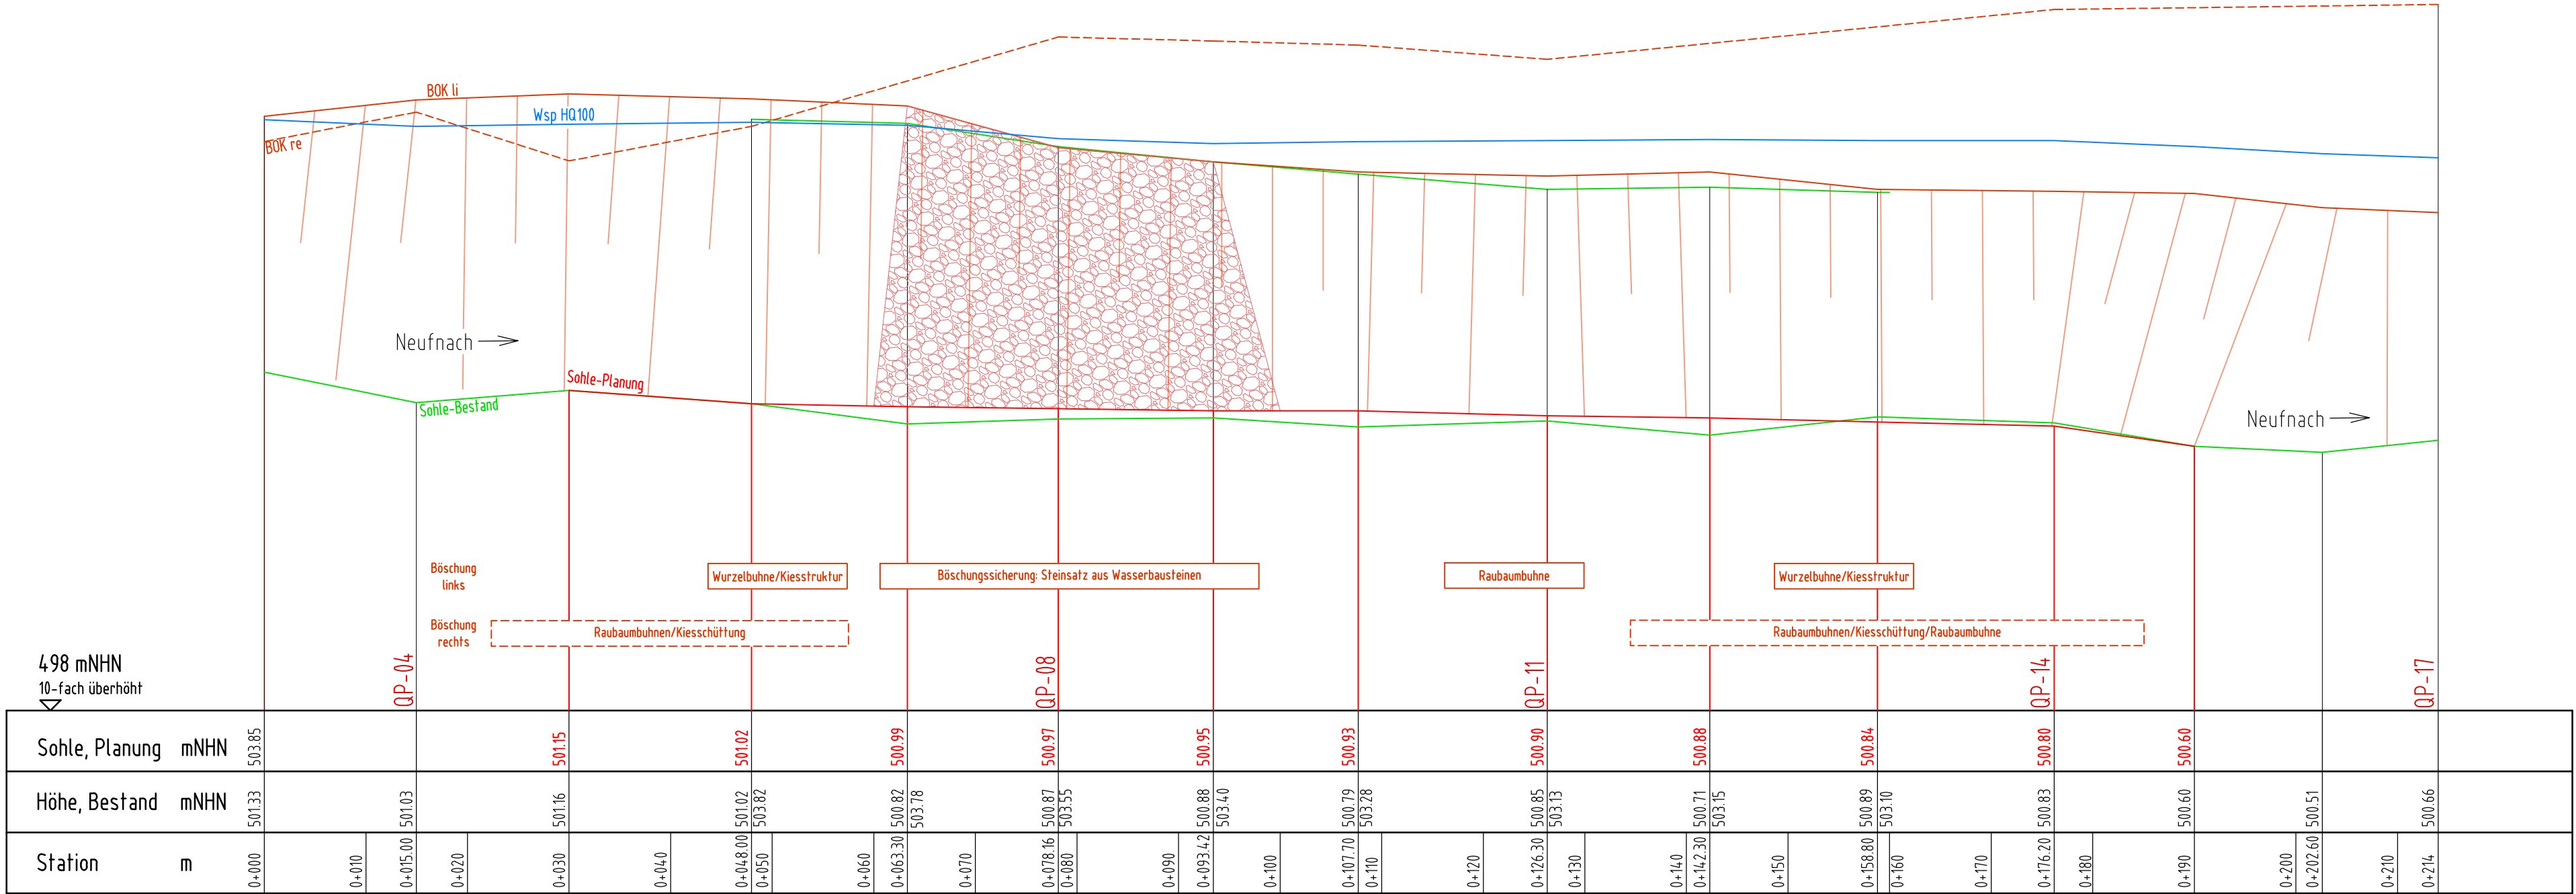




Grundlagen Plan			
Planart	Bezugssystem	Bezugsquelle	Datum
ALKIS-Daten	Lagesystem: Gauß-Krüger-System (GK) DE_DHDN_3GK4_BY120	Vermessungsamt Augsburg Fronhof 12 86152 Augsburg	26.07.2023
Vermessung	Lagesystem: Gauß-Krüger-System (GK) DE_DHDN_3GK4_BY120	Hauptvermessung: Sweco GmbH Steinerne Furt 67 86167 Augsburg	21.03.2018
	Höhensystem: Höhe über normalorthometrische Höhe DE_DHHN2016_NHN	Ergänzungsvermessungen: Vermessungs- und Ingenieurbüro Scholz GmbH Gewerbestr. 4 86420 Diedorf bei Augsburg	2024 / 2025

d				
c				
b				
a				
Index	Änderungen	Bearbeiter	Prüfer	Datum



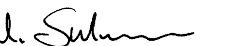
SWU Verkehr GmbH
Bauhoferstraße 9
89077 Ulm
Tel.: 0731/166-0
E-Mail: info@swu.de

Planung:



Ingenieurbüro Ulrike Seelmann
Mühlgasse 6, 96479 Weitramsdorf
Tel.: 09561/831034, E-Mail: sek@ipw-wasser.de

bearb.: Seelmann
gez.: Thiele
gepr.: Seelmann

Weitramsdorf, den 28.07.2025 

Vorhaben: Reaktivierung der Strecke 5340 (Staudenbahn) für den SPNV
Gessertshausen - Langenneufnach

Antrag auf Planfeststellung

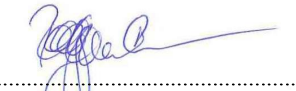
Anlage:

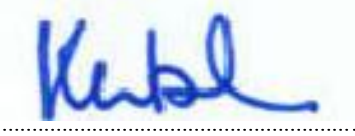
13.03.03

Plan: Neufnachverlegung

Längsschnitt

Plandatum: 28.07.2025
Maßstab: 1 : 500/50

Freigabe:
Ulm, den 28.07.2025

Ralf Gummersbach, Geschäftsführung Verkehr

SWU Verkehr GmbH

i.A. Philip Kutschera, Projektleitung

Plannummer: 13030300_FA_IUS_ULP_0_250728
l = 0.780 m/ b = 0.297 m