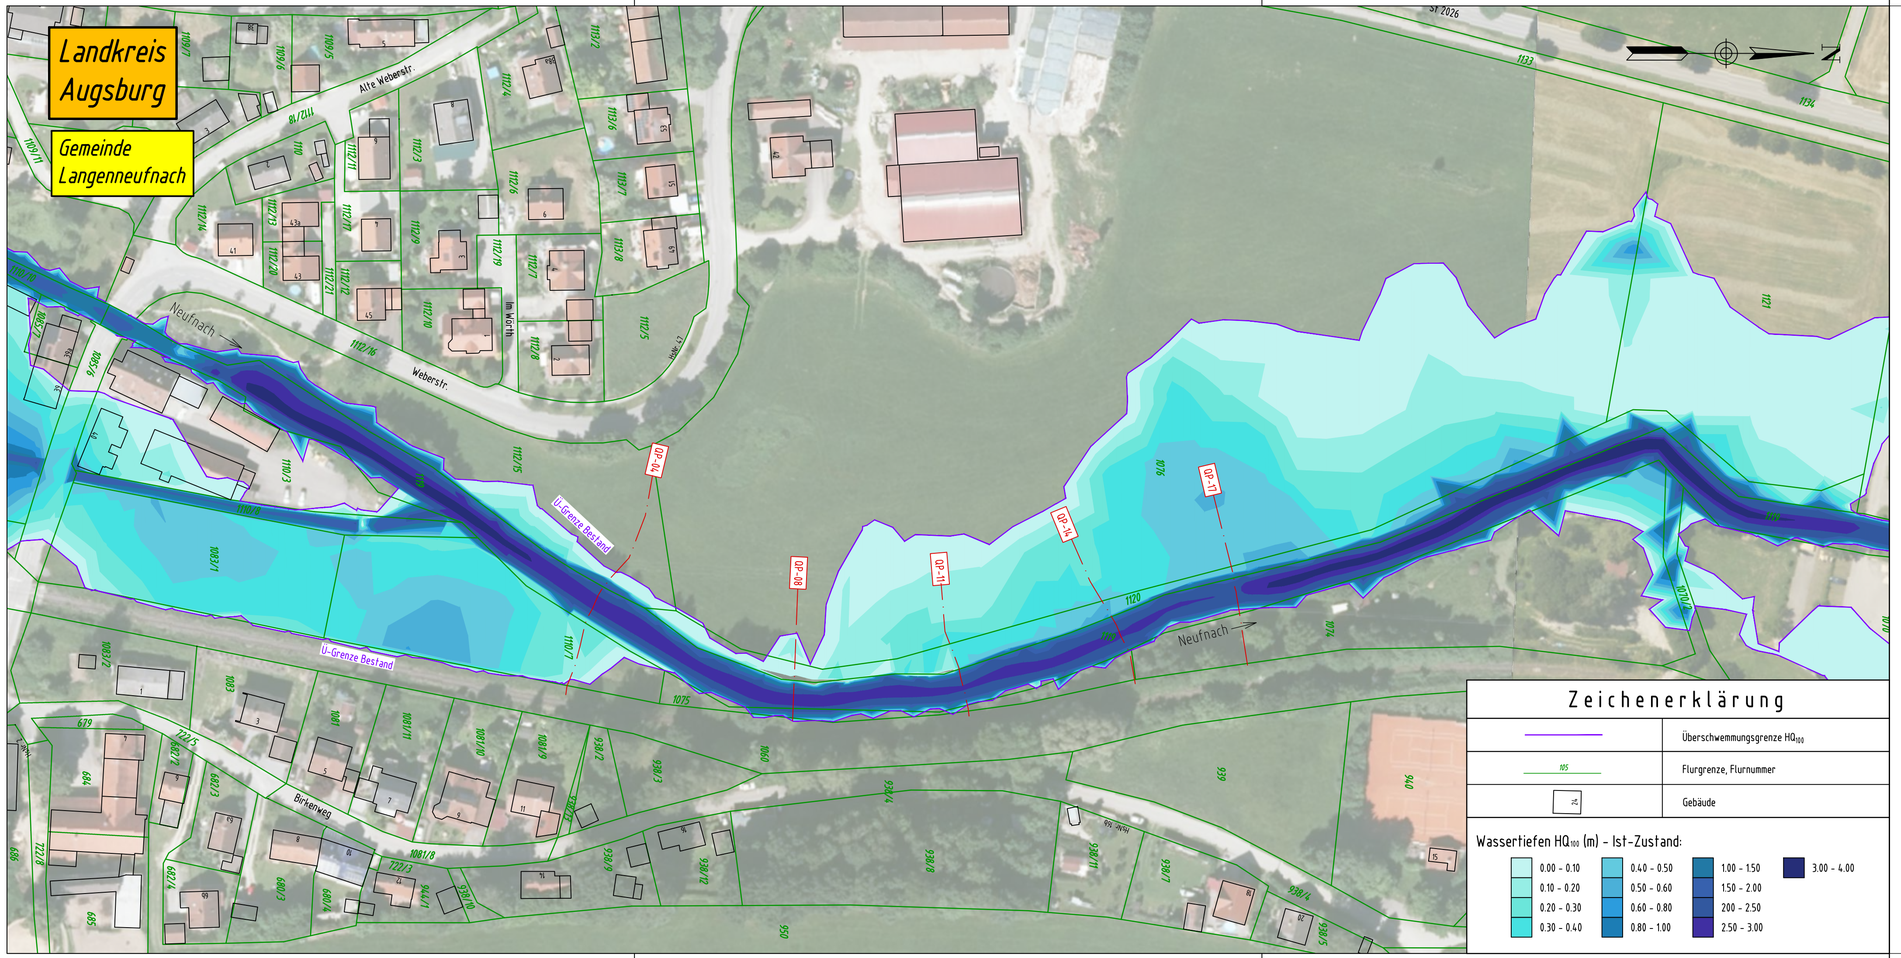

Zeichenerklärung

	Überschwemmungsgrenze HQ_{100}
105	Flurgrenze, Flurnummer
	Gebäude

Wassertiefen HQ_{100} (m) - Ist-Zustand:

0.00 - 0.10	0.40 - 0.50	1.00 - 1.50	3.00 - 4.00
0.10 - 0.20	0.50 - 0.60	1.50 - 2.00	
0.20 - 0.30	0.60 - 0.80	200 - 2.50	
0.30 - 0.40	0.80 - 1.00	2.50 - 3.00	

Index	Änderungen	Bearbeiter	Prüfer	Datum
d				
c				
b				
a				

SWU Verkehr GmbH
Bauhoferstraße 9
89077 Ulm
Tel.: 0731/166-0
E-Mail: info@swu.de

Planung:

Ingenieurbüro Ulrike Seelmann
Mühlgasse 6, 96479 Weitramsdorf
Tel.: 09561/831034, E-Mail: sek@ipw-wasser.de

bearb.: Seelmann
gez.: Thiele
gepr.: Seelmann

Weitramsdorf, den 28.07.2025

Vorhaben: Reaktivierung der Strecke 5340 (Staudenbahn) für den SPNV Gessertshausen - Langenneufnach

Antrag auf Planfeststellung

Anlage: 13.04.01

Plan: Neufnachverlegung

Lageplan Bestand HQ100

Plandatum: 28.07.2025

Maßstab: 1 : 1.000

Freigabe:
Ulm, den 28.07.2025

SWU Verkehr GmbH

Ralf Gummersbach, Geschäftsführung Verkehr

i.A. Philip Kutschera, Projektleitung

Plannummer: 13040100_FA_IUS_LP_0_250728

l = 0.780 m/ b = 0.297 m