


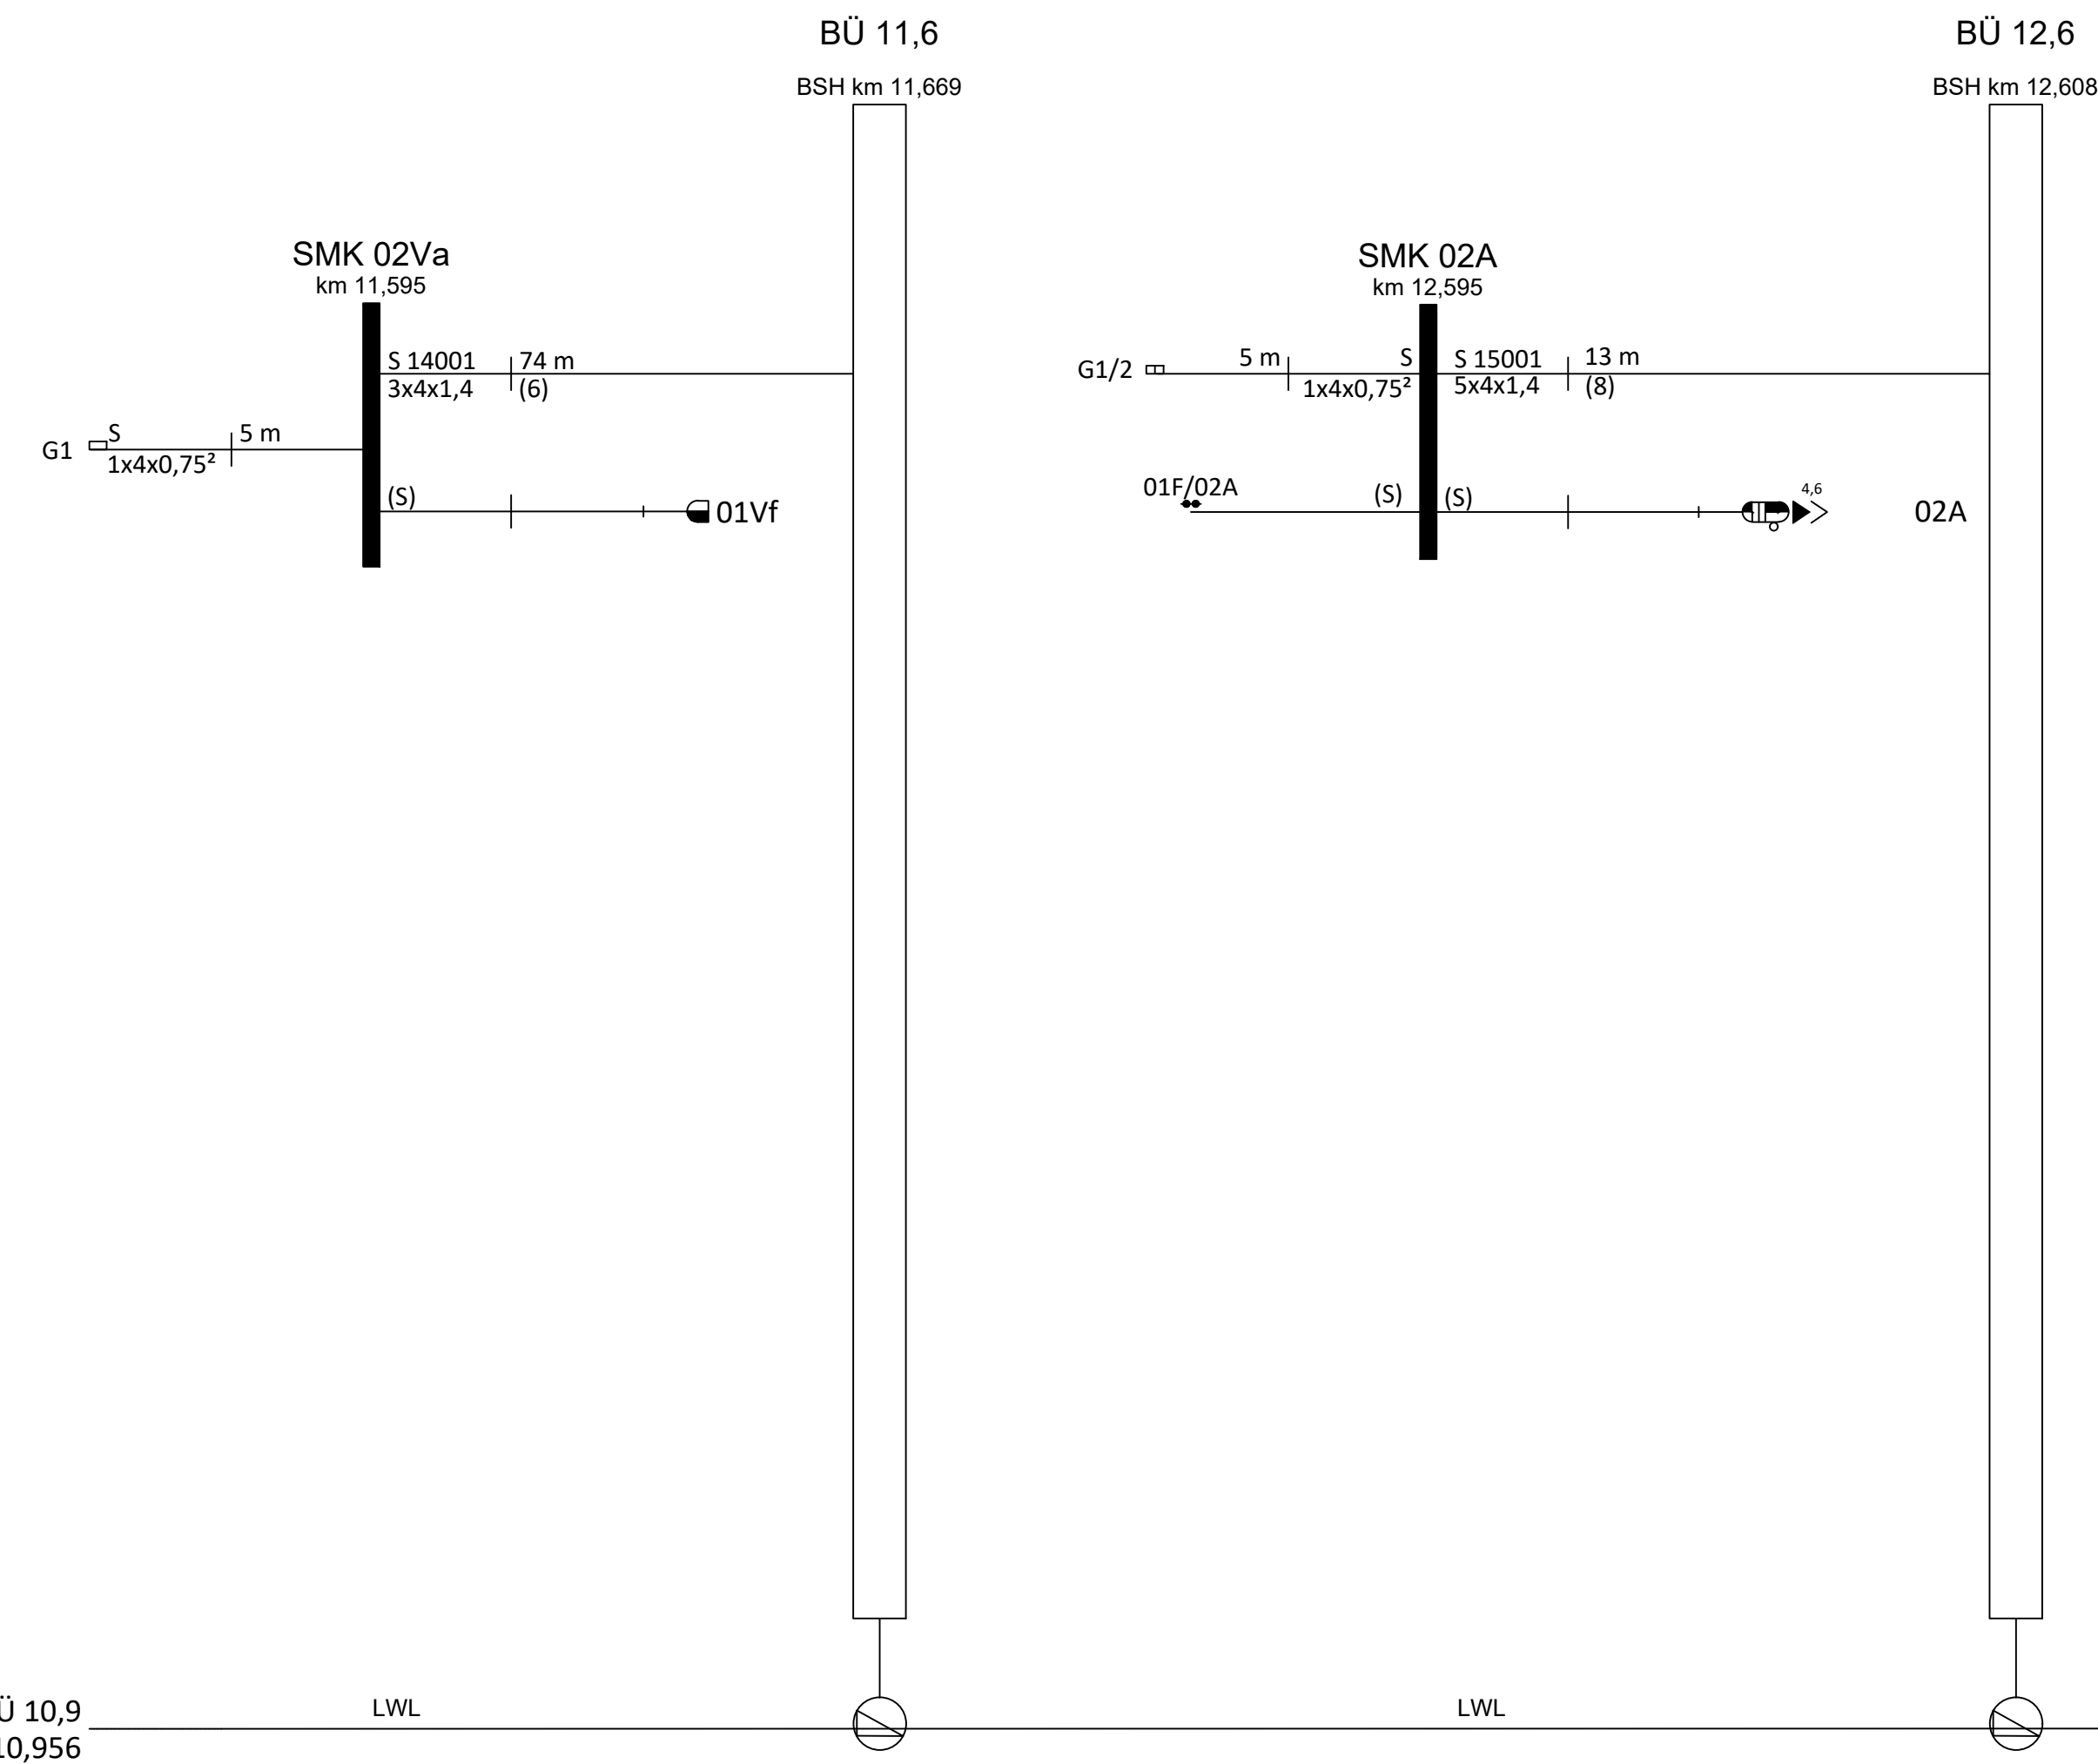

Kabeltypen:

A-2Y(L)2YB2Y nx4x1,4 nach t.Lh. 416.0115

A-2YOF(L)2YB2Y nx1x1,4 nach t.Lh. 416.0116

L-2Yn11Y 8x1x1,0

A-2YTF2Y(L)2Y 1x4x0,75mm nach
Dlk1.013.202y
(im Schutzschlauch)

S) Systemkabe

Anlage 18.5.6

														Entwurfsplanung										E	
														SWU SWU Verkehr GmbH • Bauhofstraße 9 • DE 09077 Uten	
														Beruhend auf:										Ersatz für:										Ersatz durch:	
																								Ausgabe										01.01	
																								Datum										25.06.25	
																								1246_10/16	
M: ohne														Erstellt:										25.06.2025										Bagola										Strecke 5340 Staudenbahn	
														Geprüft:																														Kabelübersichtsplan Bf Langeneufnach 1/2	
														Freigegeben:	
														Datum										Name	
																																		01.01										6 +	