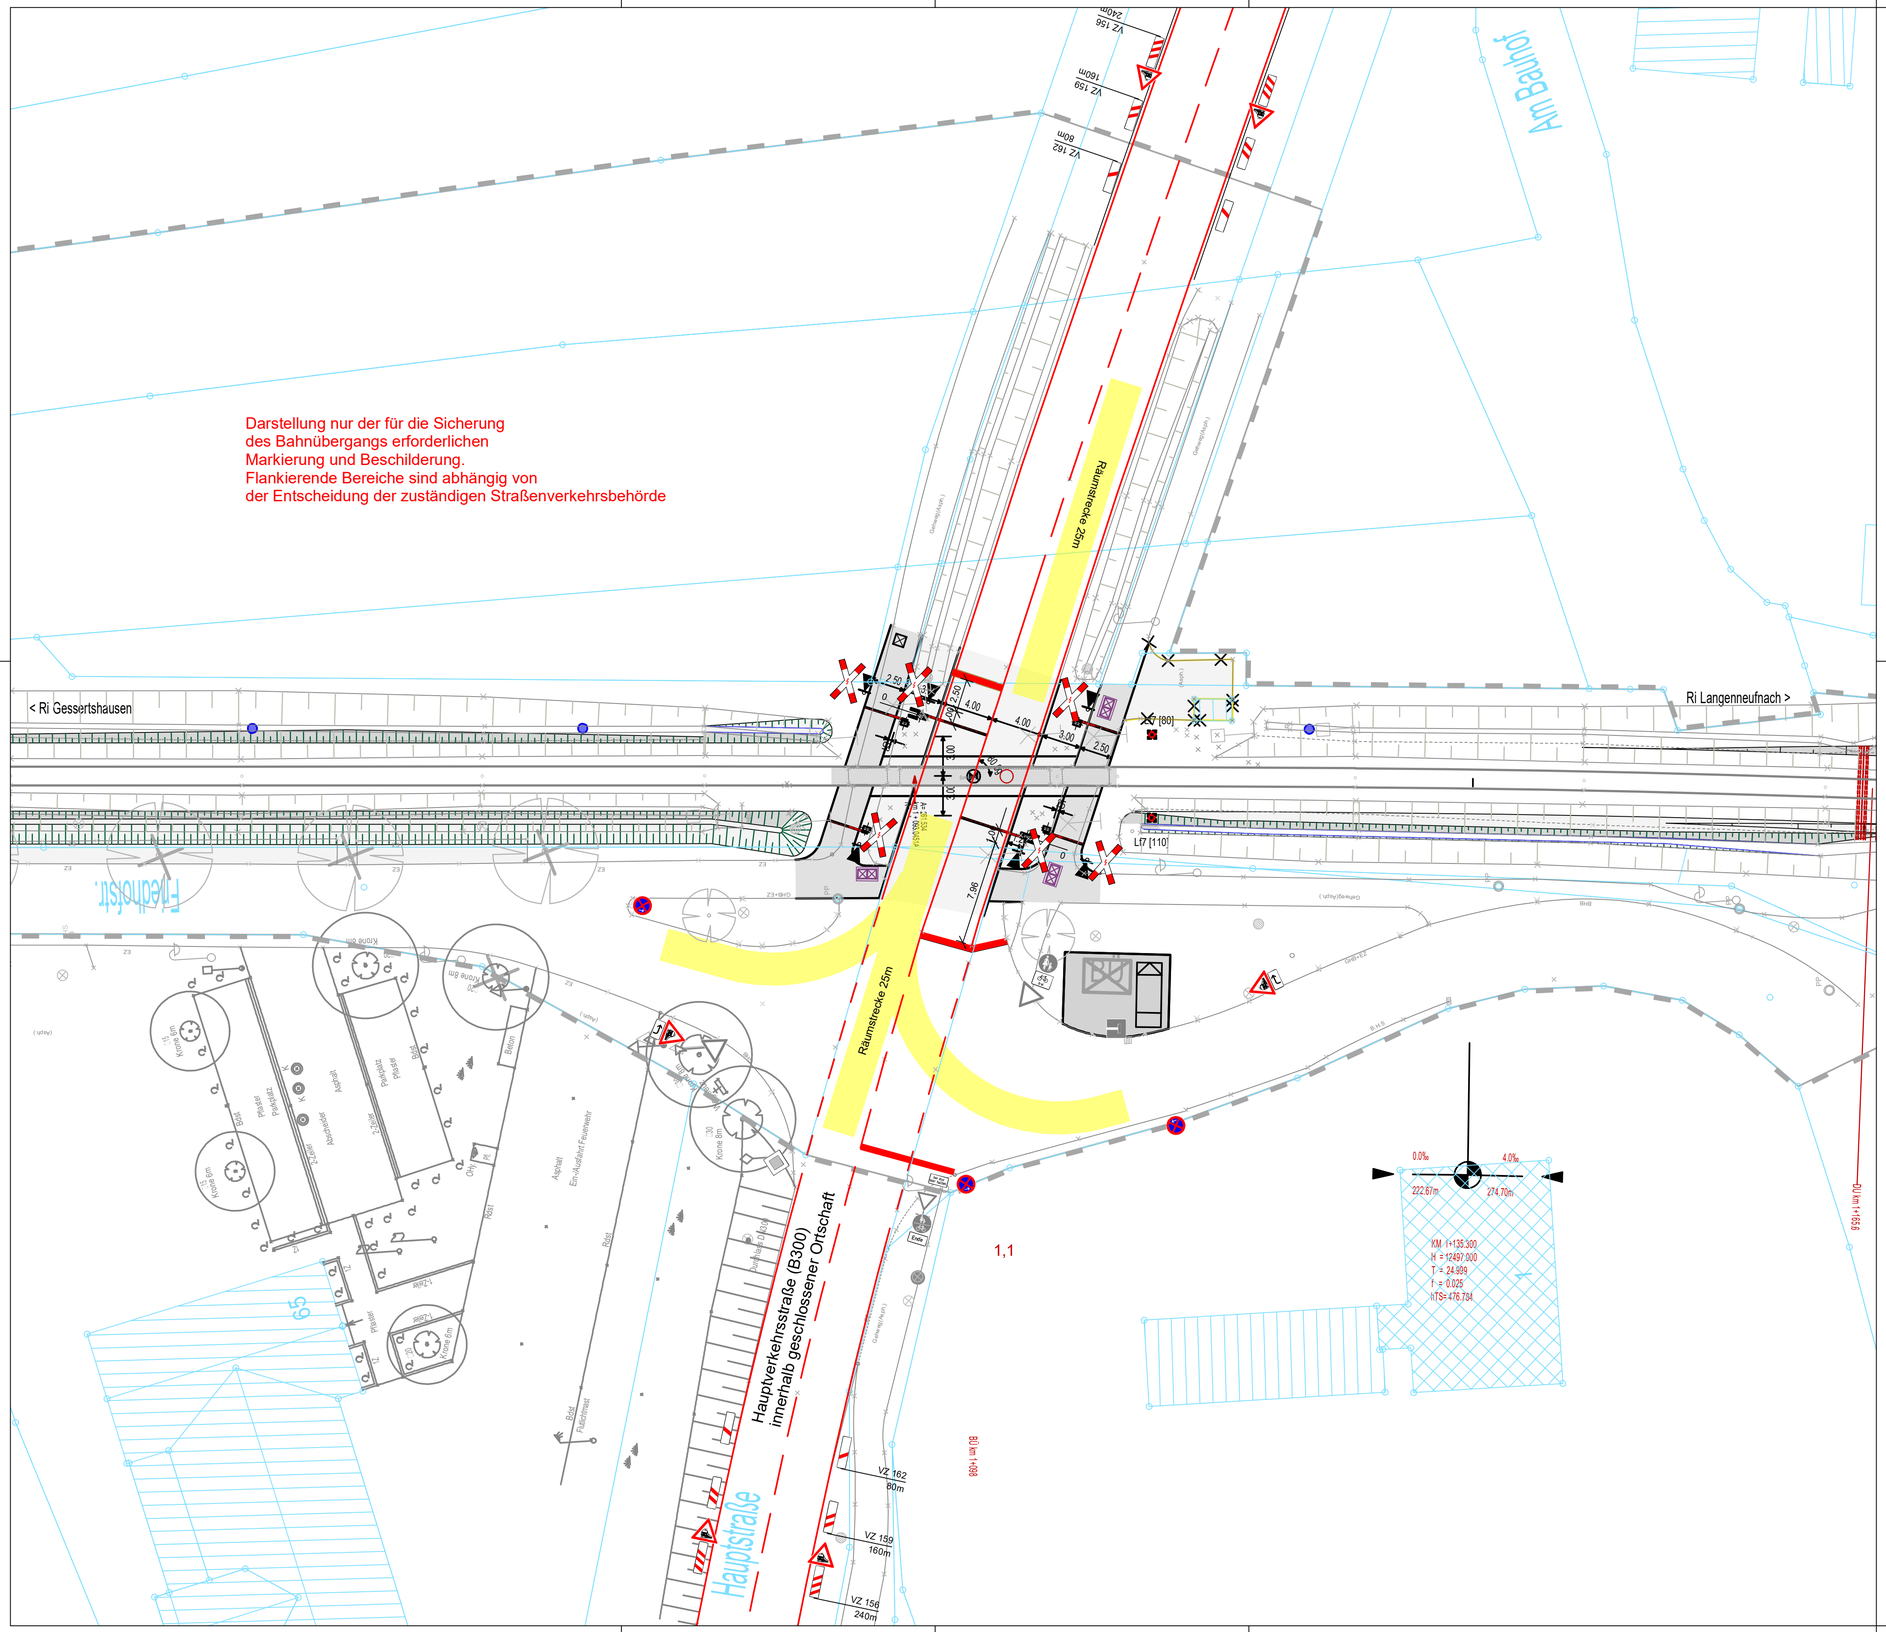
Darstellung nur der für die Sicherung
des Bahnübergangs erforderlichen
Markierung und Beschilderung.
Flankierende Bereiche sind abhängig von
der Entscheidung der zuständigen Straßenverkehrsbehörde
< Ri Gessertshausen
Ri Langenneufnach >
Am Bauhof
Fußweg
Gemeindefläche
Rauminstecke 25m
Rauminstecke 25m
VZ 162
80m
VZ 159
160m
VZ 156
240m
L7 [110]
L7 [80]
7.96
4.00
3.00
2.50
Hauptstraße
Hauptverkehrsstraße (B300)
innerhalb geschlossener Ortschaft
BÜ km 1+098
BÜ km 1+135.6
1,1
0.0‰
4.0‰
222.67m
274.70m
KM 1+135.300
H = 12497.000
T = 24.999
f = 0.025
HTS= 476.784
Fußweg
Grünfläche
Asphalt
Beton
Pflasterstein
Parkplatz
Krone 8m
Krone 6m
Krone 9m
Krone 10m
Krone 15m
Krone 20m
Krone 30m
Zaun
Rost
Pflastersteine
Einfahrt Feuerwehr
Asphalt
Rost
Rost
Pflastersteine
Rost
Pflastersteine
Rost
Pflastersteine