


F

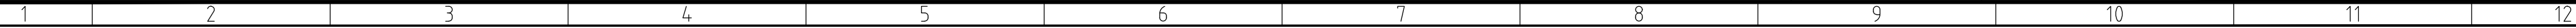

										Entwurfsplanung					E
															
						SWU Verkehr GmbH • Bauhoferstraße 9 • DE 89077 Ulm									
						Beruhend auf:		Ers. f.:				Ers. d.:			
								Ausg.:		01.01					
								Datum		25.06.25					
								5340.003,2.23/01							
01	Reaktivierung SPNV	Bagola 25.06.25													
Ind	Änderung	Bearb.	Gepr.	Abn.	Über.										
Maßstab: 1:250		Erstellt		25.06.25		ZPP		Bauart:		LzHH-Hp (GFR)				Bü.-Nr.: 3,2	
		Geprüft						Kennwort:		Feldweg (Wollishäuser Weg)					
		Freigegeben						km:		3,235					
 SOCOTEC INGENIEURE AG Benzinger Straße 7 • D-91877 Cronach socotec.de		Datum				Name		Strecke:		Gessertshausen-Langenneufnach (5340)					
								Kreuzungsplan							
38078								01.01		Blatt: 1-					