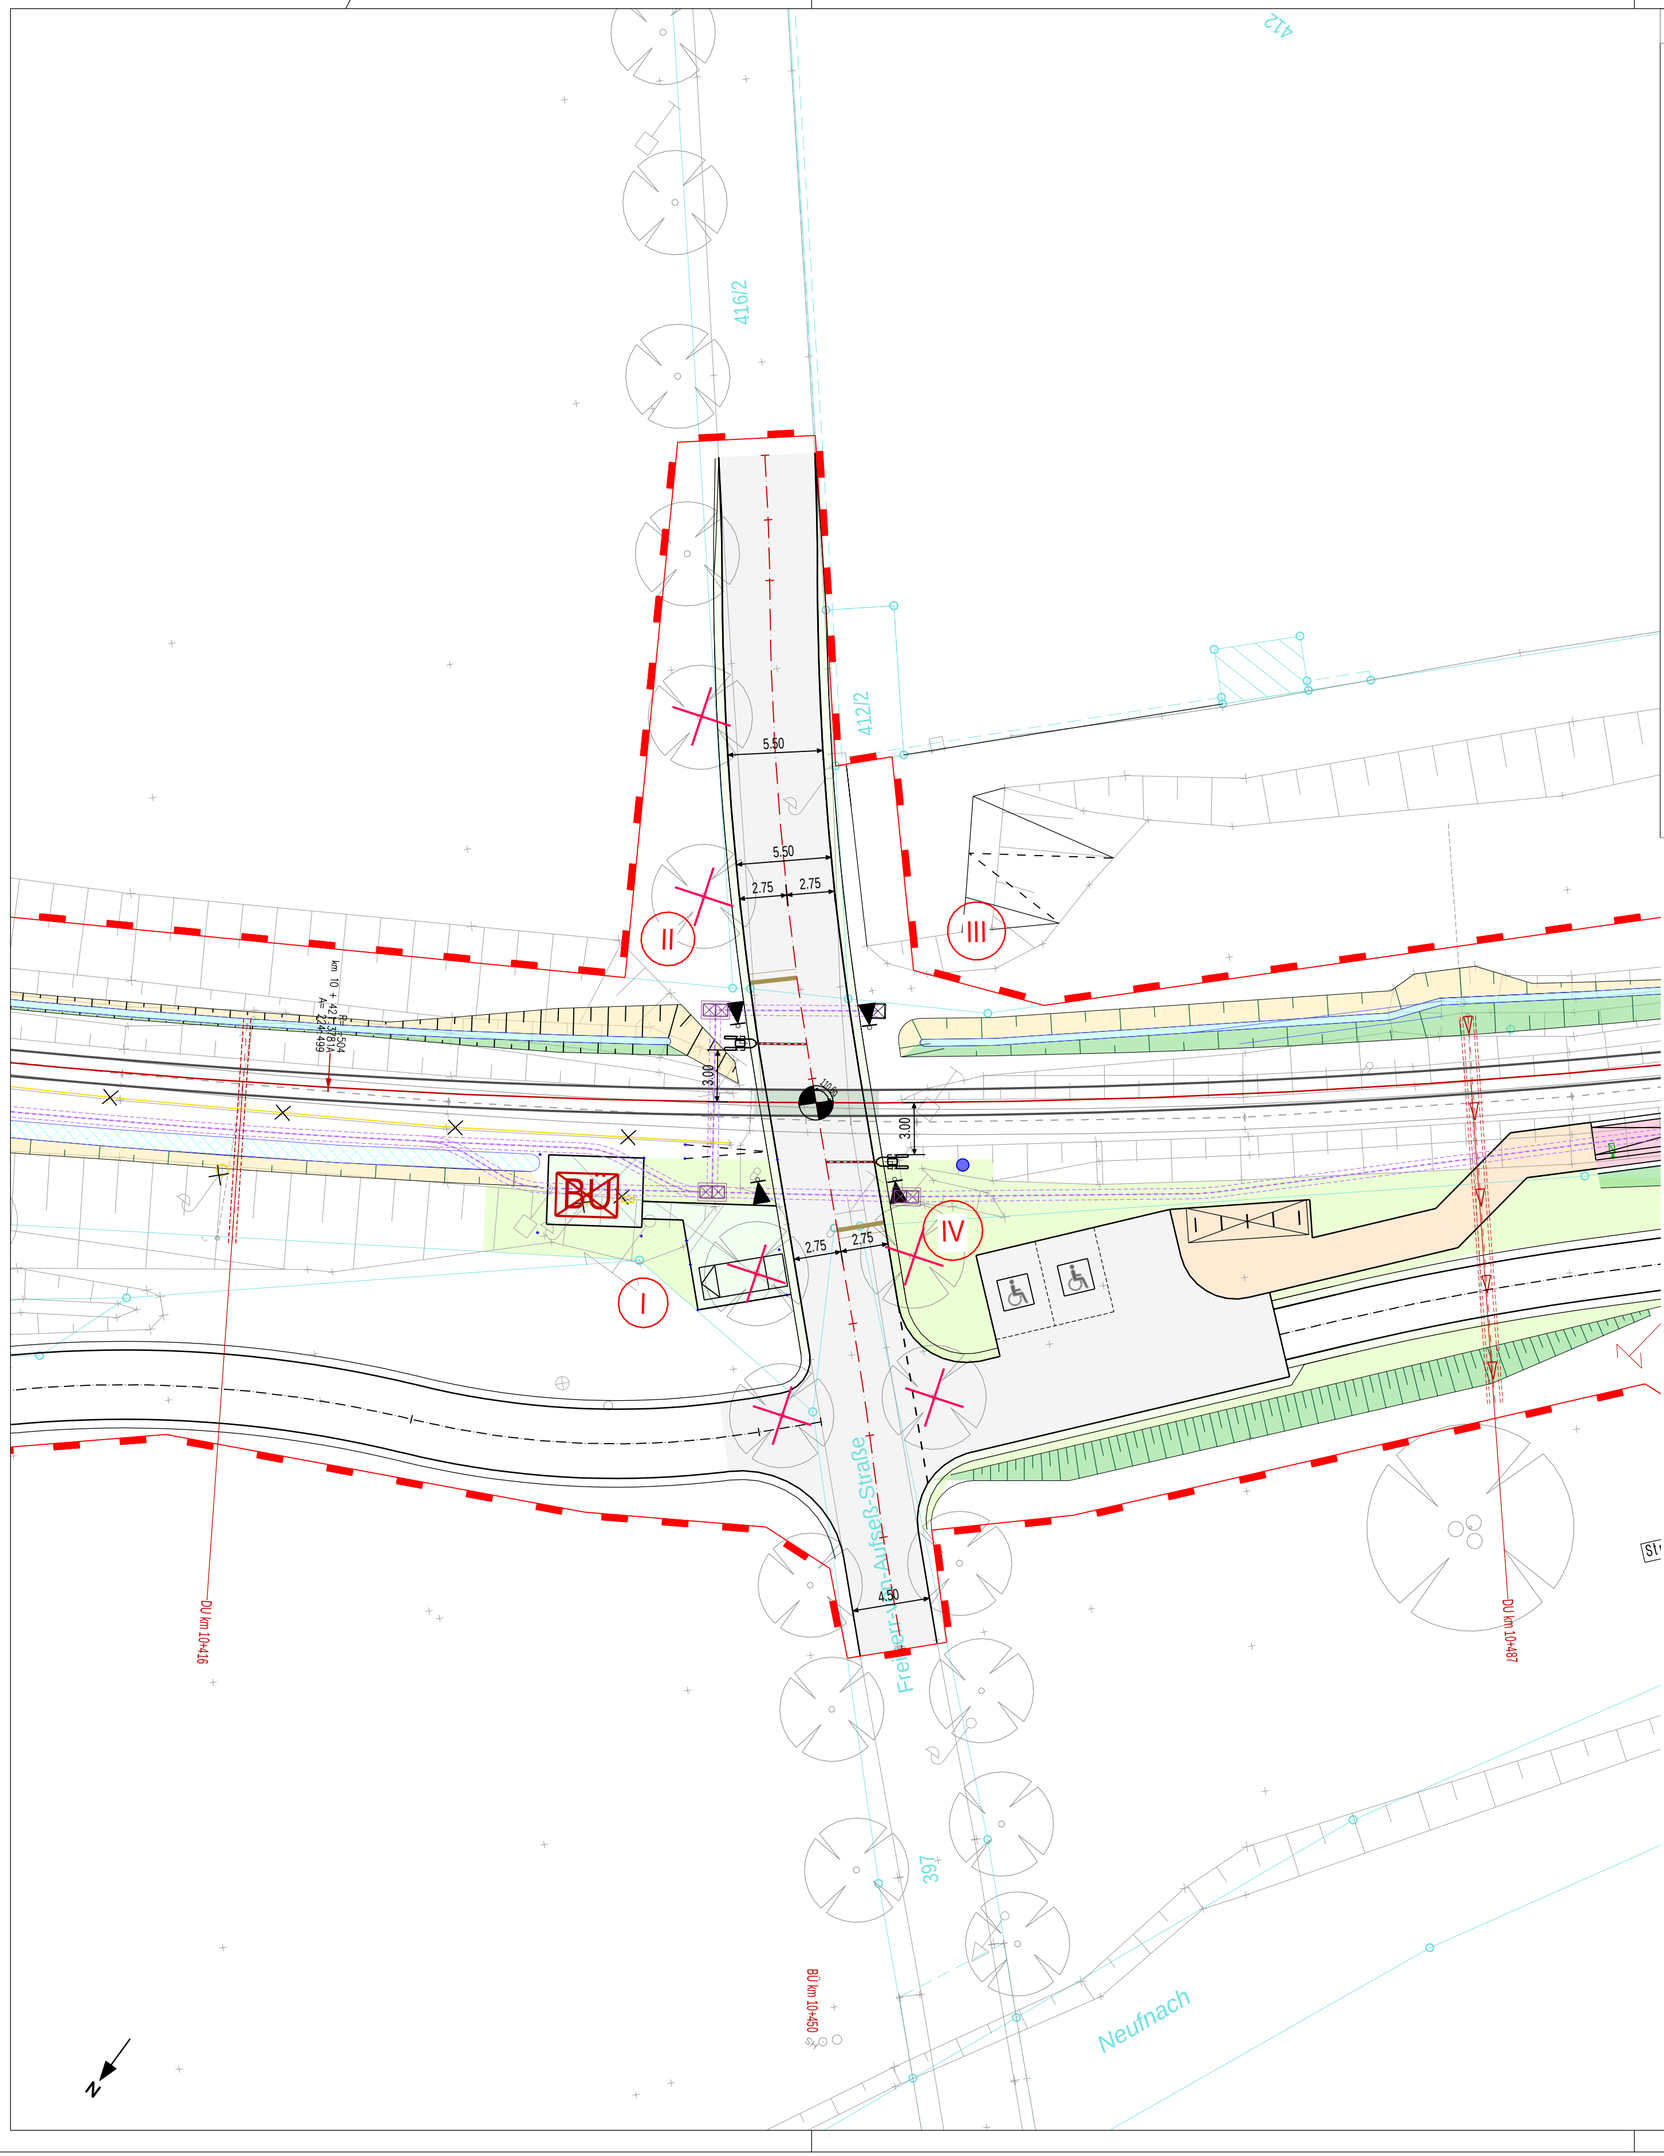

Legende

- Planfeststellungsgrenze
- Gleisachsen
- Begrenzung Verkehrsflächen
- Tiefenentwässerung
- Rückbau/Abbruch
- Schrankenantrieb
- Schrankenbaum
- Lichtsignal mit Andreaskreuz
- Rohrtrasse außerhalb des Bahnkörpers
- Kabelschacht
- Signalstandort mit Bezeichnung (nachrichtlich)
- Fahrleitungsmast (nachrichtlich)
- Baumfällung
- Bestand (Kataster)
- Bestand (Vermessungslinien)
- Betonschalthaus Bahnübergang (BSH)
- IV BÜ-Quadrant
- Zuwegung Bahnsteig
- Geh-/Radweg
- Fahrbahnen
- Befestigung Gleisbereich mit Strail-Platten
- Weg ungebunden
- Bankett
- Böschung
- Böschung Damm
- Böschung Einschnitt
- Grünflächen: Befestigung mit Rasengittersteine
- sonst.Grünflächen/Rückbau/Entsiegelung
- Sohle Entwässerungsgraben/-mulde

Grundlagen Plan

Planart	Bezugssystem	Bezugsquelle	Datum
ALKIS-Daten	Lagesystem: Gauß-Krüger-System (GK) DE_DHDN_3GK4_BY120	Vermessungsamt Augsburg Fronhof 12 86152 Augsburg	26.07.2023
Vermessung	Lagesystem: Gauß-Krüger-System (GK) DE_DHDN_3GK4_BY120	*Hauptvermessung:* Sweco GmbH Steinerne Furt 67 86167 Augsburg	21.03.2018
	Höhensystem: Höhe über normalorthometrische Höhe DE_DHHN2016_NHN	*Ergänzungsvermessungen:* Vermessungs- und Ingenieurbüro Scholz GmbH Gewerbestr. 4 86420 Diedorf bei Augsburg	2024 / 2025

Index	Änderungen	Bearbeiter	Prüfer	Datum
d				
c				
b				
a				

SWU Verkehr GmbH
Bauhoferstraße 9
89077 Ulm
Tel.: 0731/166-0
E-Mail: info@swu.de

Planung:

vbscholz Vermessungs- und Ingenieurbüro Scholz GmbH
Gewerbestr. 4 86420 Diedorf bei Augsburg
Tel. 08238/9644203 E-Mail info@vbscholz.de

REINELT INGENIEURGESELLSCHAFT
Zweites Quersachsengäßchen 4 · 86152 Augsburg
Tel +49 (0) 821 / 450 89 32 · info@reinelt-ig.de

Augsburg, den 28.07.25

Vorhaben: Reaktivierung der Strecke 5340 (Staudenbahn) für den SPNV Gessertshausen - Langenneufnach

Antrag auf Planfeststellung

Anlage: 19.9.1

Plan:
Verkehrsanlagenplanung
Bahnübergang km 10+450
Ortsstraße (Freiherr-von-Aufseß-Straße)
Lageplan

Plandatum: 28.07.2025

Maßstab: 1 : 250

Freigabe: SWU Verkehr GmbH
Ulm, den 28.07.2025

Ralf Gummersbach, Geschäftsführung Verkehr

i.A. Philip Kutschera, Projektleitung

Plannummer: 19090100_VA_PGS_LP_BÜ10450_0_250728

594 mm /500 mm