

Legende

TN Tatsächliche Nutzung (ALKIS)

- Fließgewässer
- Stehendes Gewässer
- Wald
- Gehölz
- Unland/Vegetationslose Fläche
- Landwirtschaft, Ackerland
- Landwirtschaft, Grünland
- Sport-, Freizeit- und Erholungsflächen
- Fläche besonderer funktionaler Prägung (Kultur, öffentliche Zwecke)
- Friedhof
- Industrie- und Gewerbefläche, Handel und Dienstleistung
- Industrie- und Gewerbefläche, Kraftwerk, Umspannstation
- Fläche gemischter Nutzung
- Straßenverkehr
- Weg
- Wohnbaufläche
- Platz, Parkplatz

Naturschutzfachliche Ausweisungen

- FFH-Gebiete lt. LFU
- Naturwaldreservate lt. LFU
- Flachlandbiotopkartierung lt. LFU
- Landschaftschutzgebiete lt. LFU
- ASK Vögel
- Flächen des Ökoflächenkatasters lt. LFU
- Wasserschutzgebiete lt. LFU
- Wassersensibler Bereich lt. LFU
- Denkmaldaten lt. BLFD (nachrichtliche Übernahme)

Inhalte des Regionalplans (Region 14 München)*

- Biotopverbundachse
- Regionaler Grünzug
- Landschaftliches Vorbehaltsgebiet
- Bannwald

Fundpunkte Hartmann (Gutachten Avifauna 2023)*

- Baumpieper
- Dorngrasmücke
- Eisvogel
- Feldlerche
- Goldammer
- Grauspecht
- Grünspecht
- Habicht
- Hohltube
- Mast mit Vogelnest
- Mittelspecht
- Neuntöter
- Pirol
- Schwarzspecht
- Schafstelze
- Wachtel
- Wasseramsel
- Kuckuck
- Höhlenbaum

Variantenplanung


- Bestand
- Antragsstrasse
- Ostrasse
- Weststrasse 1
- Weststrasse 2
- Erdkabel
- Maste Antragsstrasse
- Maste Ostrasse
- Maste Weststrasse 1
- Maste Weststrasse 2
- Maste Abbau

Sonstiges

- Regierungsbezirke
- Landkreise
- Gemeindegebiete

* Regionalpläne erhalten über die zeichnerischen Darstellungen der Ziele und Grundsätze hinaus, verbindliche textliche Festlegungen zum Thema sowie deren Begründung. Die Darstellung kann in diesem Fall nicht im Maßstab 1:100.000 erfolgen. Daher ist Abbildung der Gebiete nicht als gebietscharf anzusehen.

* Das Untersuchungsgebiet für die Avifauna umfasste das Gebiet der Antragsstrasse. Die Fundpunkte im Bereich der Ostrasse sind Beobachtungen. Diese wurde für die Alternativenprüfung nicht kartiert.

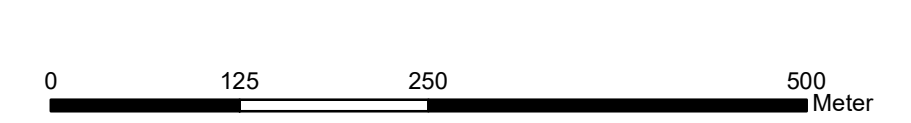

Änderungen:	d			
	c			
	b			
	a			
Vorhaben:				
Erneuerung der 110 kV-Leitung Anlage 69001				
Schongau-Merching Planungsabschnitt 10 bei Scheuring				
Vorhabensträger: LEW Verteilnetz GmbH (LVN)				
Schaezlerstraße 3				
86150 Augsburg				
Planverfasser: Eger und Partner				
Landschaftsarchitekten BDLA				
Austraße 35				
86153 Augsburg				
Planfeststellungsbehörde:		Satzungsgemäß ausgetragen in der Zeit		
		vom		
		bis		
		Zeit und Ort der Auslegung sind vor Auslegung ortsüblich bekannt gemacht worden.		
Gemeinde:			
Unterschied:			
Bearbeitet:	Name	Datum	Trassenalternativenprüfung	
	Lerch	01.06.2023		
	Gezeichnet:	Lerch		
	Geprüft:	Dinger		
Vorhabensträger:		Maßstab:		Blatt Nr.:
.....		1:5.000		Blatt 1/1
Datum:		Unterschied:		Unterlagen Nr.:
.....			6.13