


lage

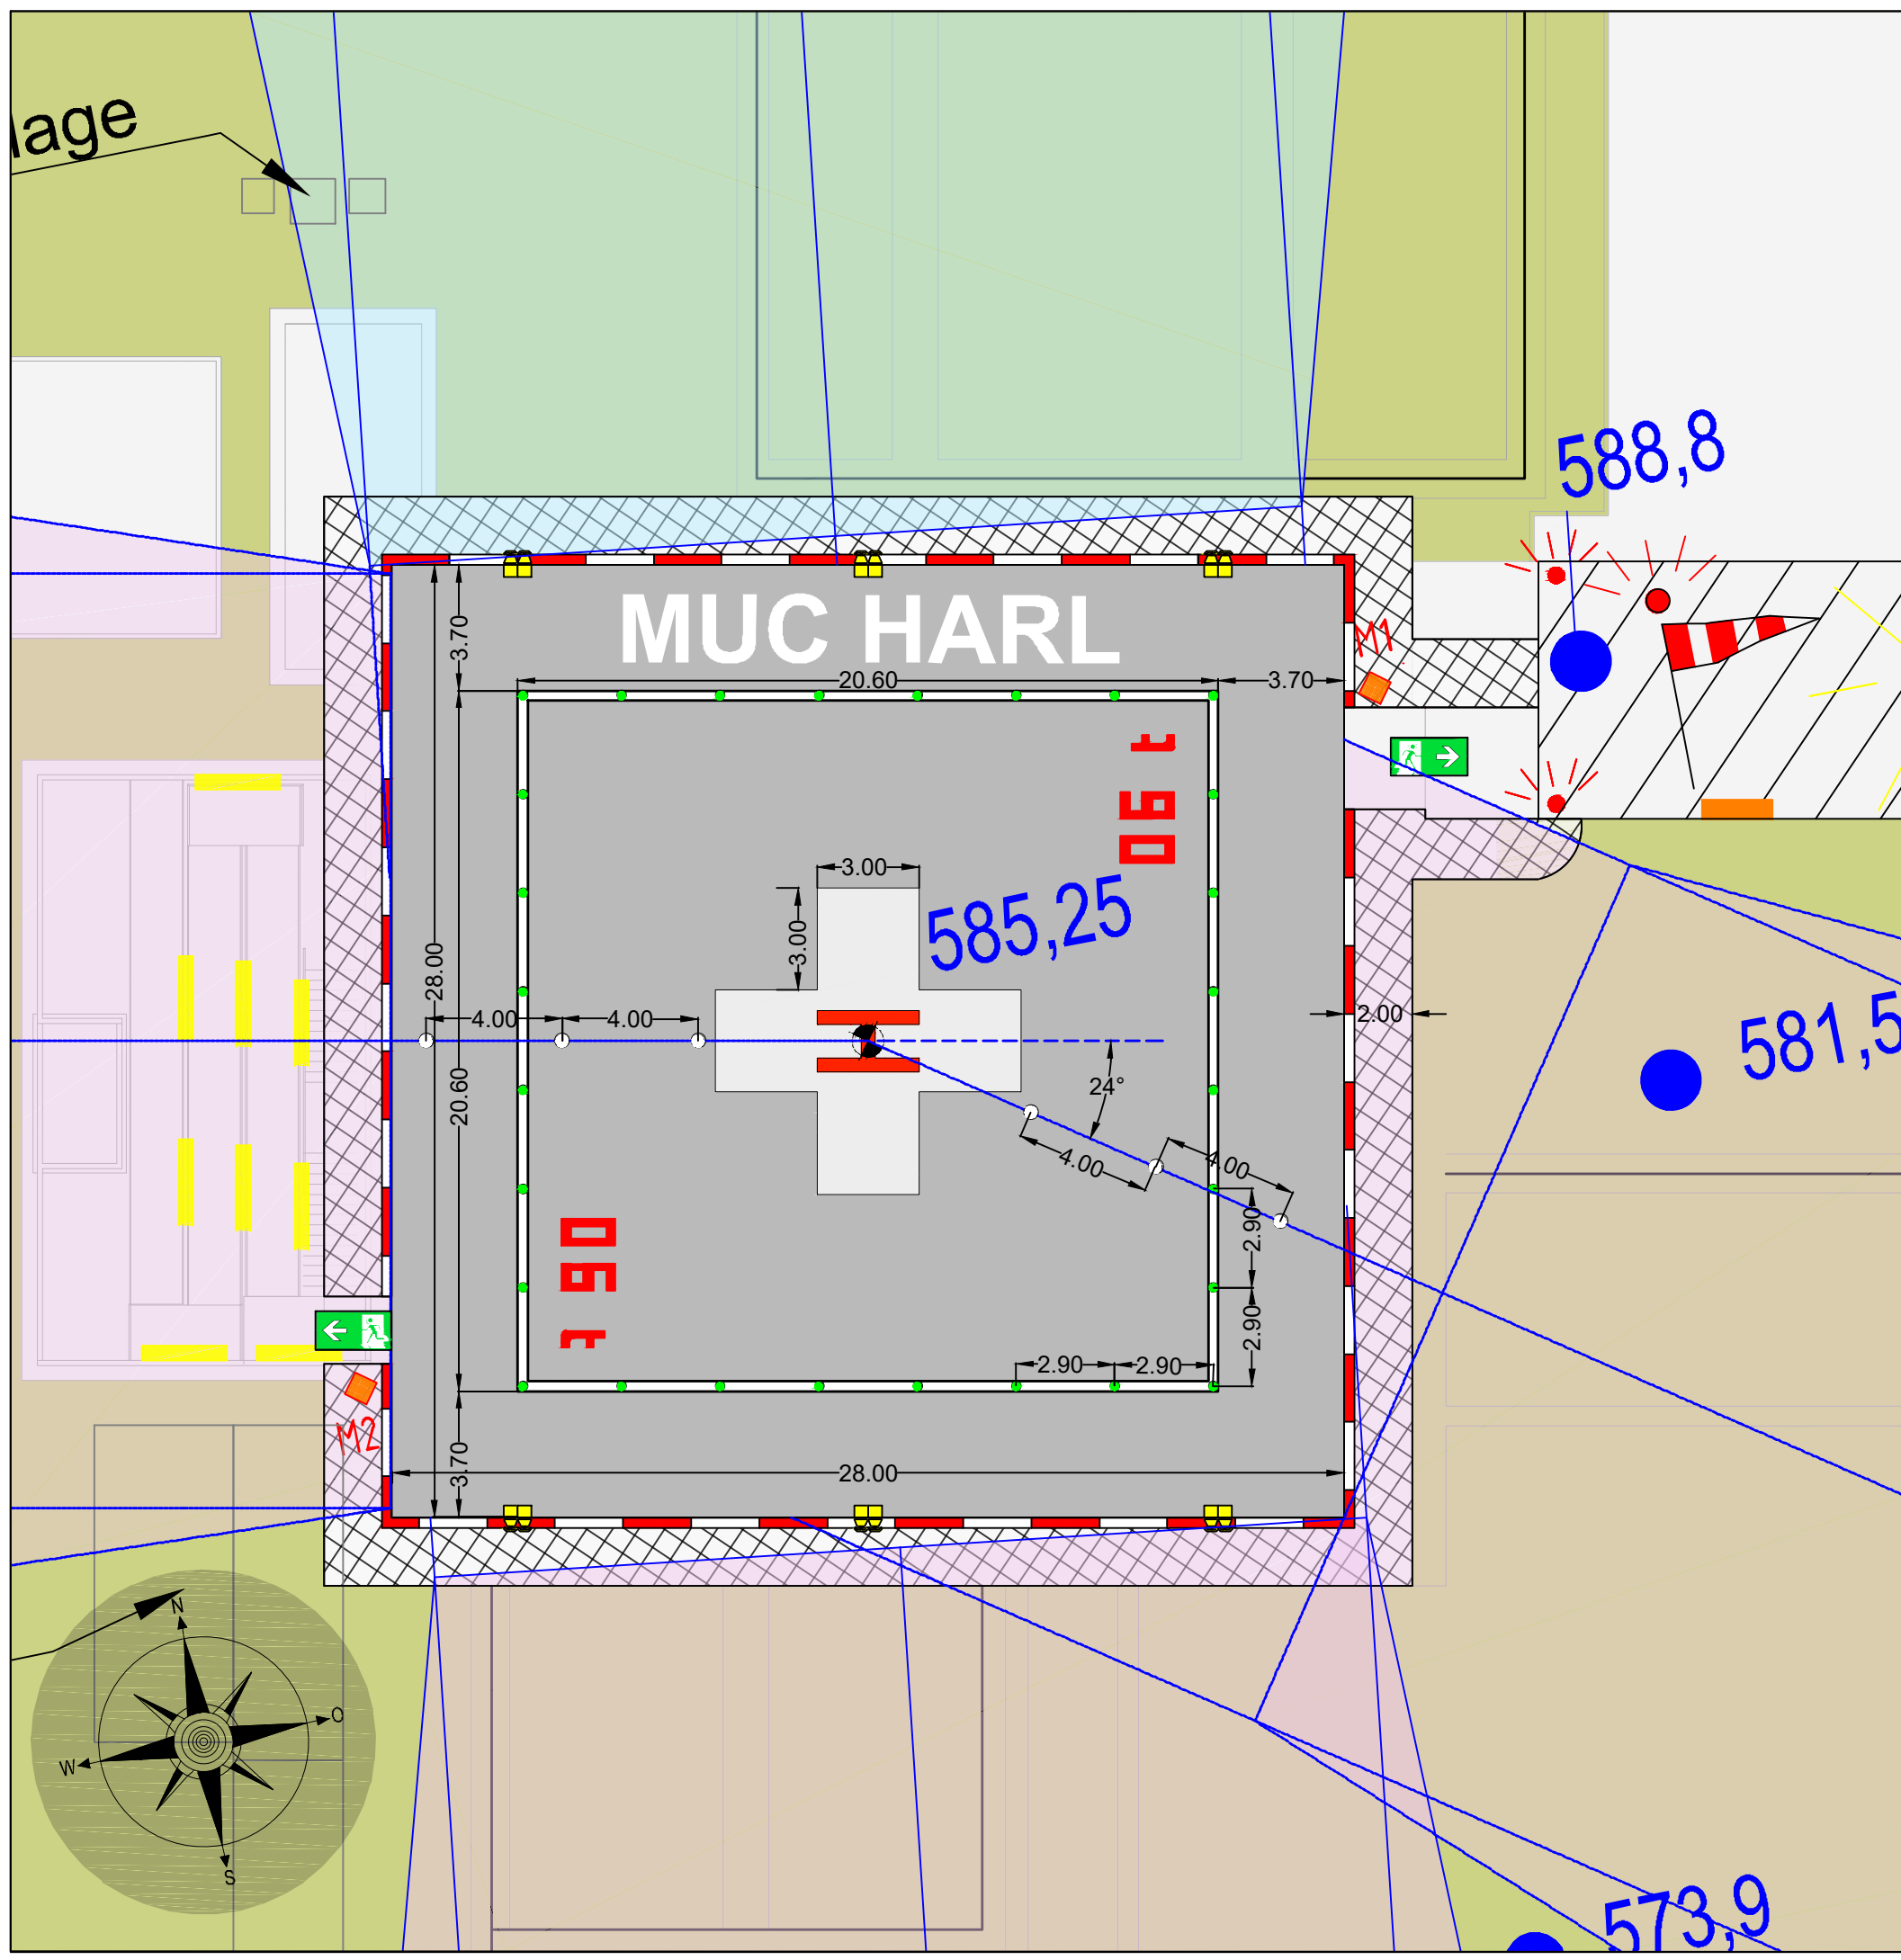

Legende

Hindernisbegrenzungsflächen Allgemeine Verwaltungsvorschrift v. 19. 12. 2005, FLK1-Tag / Nacht
Sichtanflug / Geradeausabflug
Bemessungshubschrauber H145 LÜA 13,63m RD 11,00m

- HSLP-Bezugspunkt
- Wegbeleuchtung
- 50,8 Bodenpunkt mit Höhe
- Hubschrauberflugplatzleuchfeuer
- 50,8 Hochpunkt mit Höhe
- Feuerlöscher- und Rettungsgerät
- Windrichtungsanzeiger befeuert und beleuchtet
- Flutlichtstrahler
- Löschmonitor
- Unterflurfeuer Lichtfarbe weiß
- Hindernisfeuer
- Unterflurfeuer Lichtfarbe grün

OKFFB EG = ±0,00 = 557 ue. NN					
projekt München Klinikum Harlaching Ersatzneubau B1					
massnahme KH_EN					
bauer Städtisches Klinikum München GmbH Thalkirchner Straße 48 D-80337 München					
datum unterschrift					
leistungsstufe Genehmigungsplannung Luftrecht - LP3					
planbezeichnung Detail Plattform 04					
fachplaner Peter Becker Freier Sachverständiger Bahnhofsweg 8 02681 Kirschau / OT Rodewitz Tel. 0163 266 22 60 Mail: info@helikopterprojekt.de					
			51588 Nümbrecht Tel. + 49 (0)2293 / 90 83 0 Mail: info@bauer-gelhausen.de		
projektnr. 0538.01	massstab 1 : 200	gez. BG RW	erst.-datum 20/01/19	plannummer KH_EN_DG_SR_DE_00_04.pdf	status index LP3 3,5
objektplanung					
ARGE Ingenieurbüro Prof. Dr.-Ing. Vogt Planungsgesellschaft mbH HDR GmbH Ainmillerstraße 35 80801 München Fon 089/38667994-0					
datum unterschrift					
projektnr. 0538.01	massstab 1 : 200	gez. BG RW	erst.-datum 20/01/19	plannummer KH_EN_DG_SR_DE_00_04.pdf	status index LP3 3,5