


Legende	
Natura 2000-Schutzgebiete	
FFH-Gebiete:	
<input checked="" type="checkbox"/> Fauna-Flora-Habitat Gebiete	
Vogelschutzgebiete	
<input checked="" type="checkbox"/> Vogelschutzgebiete	

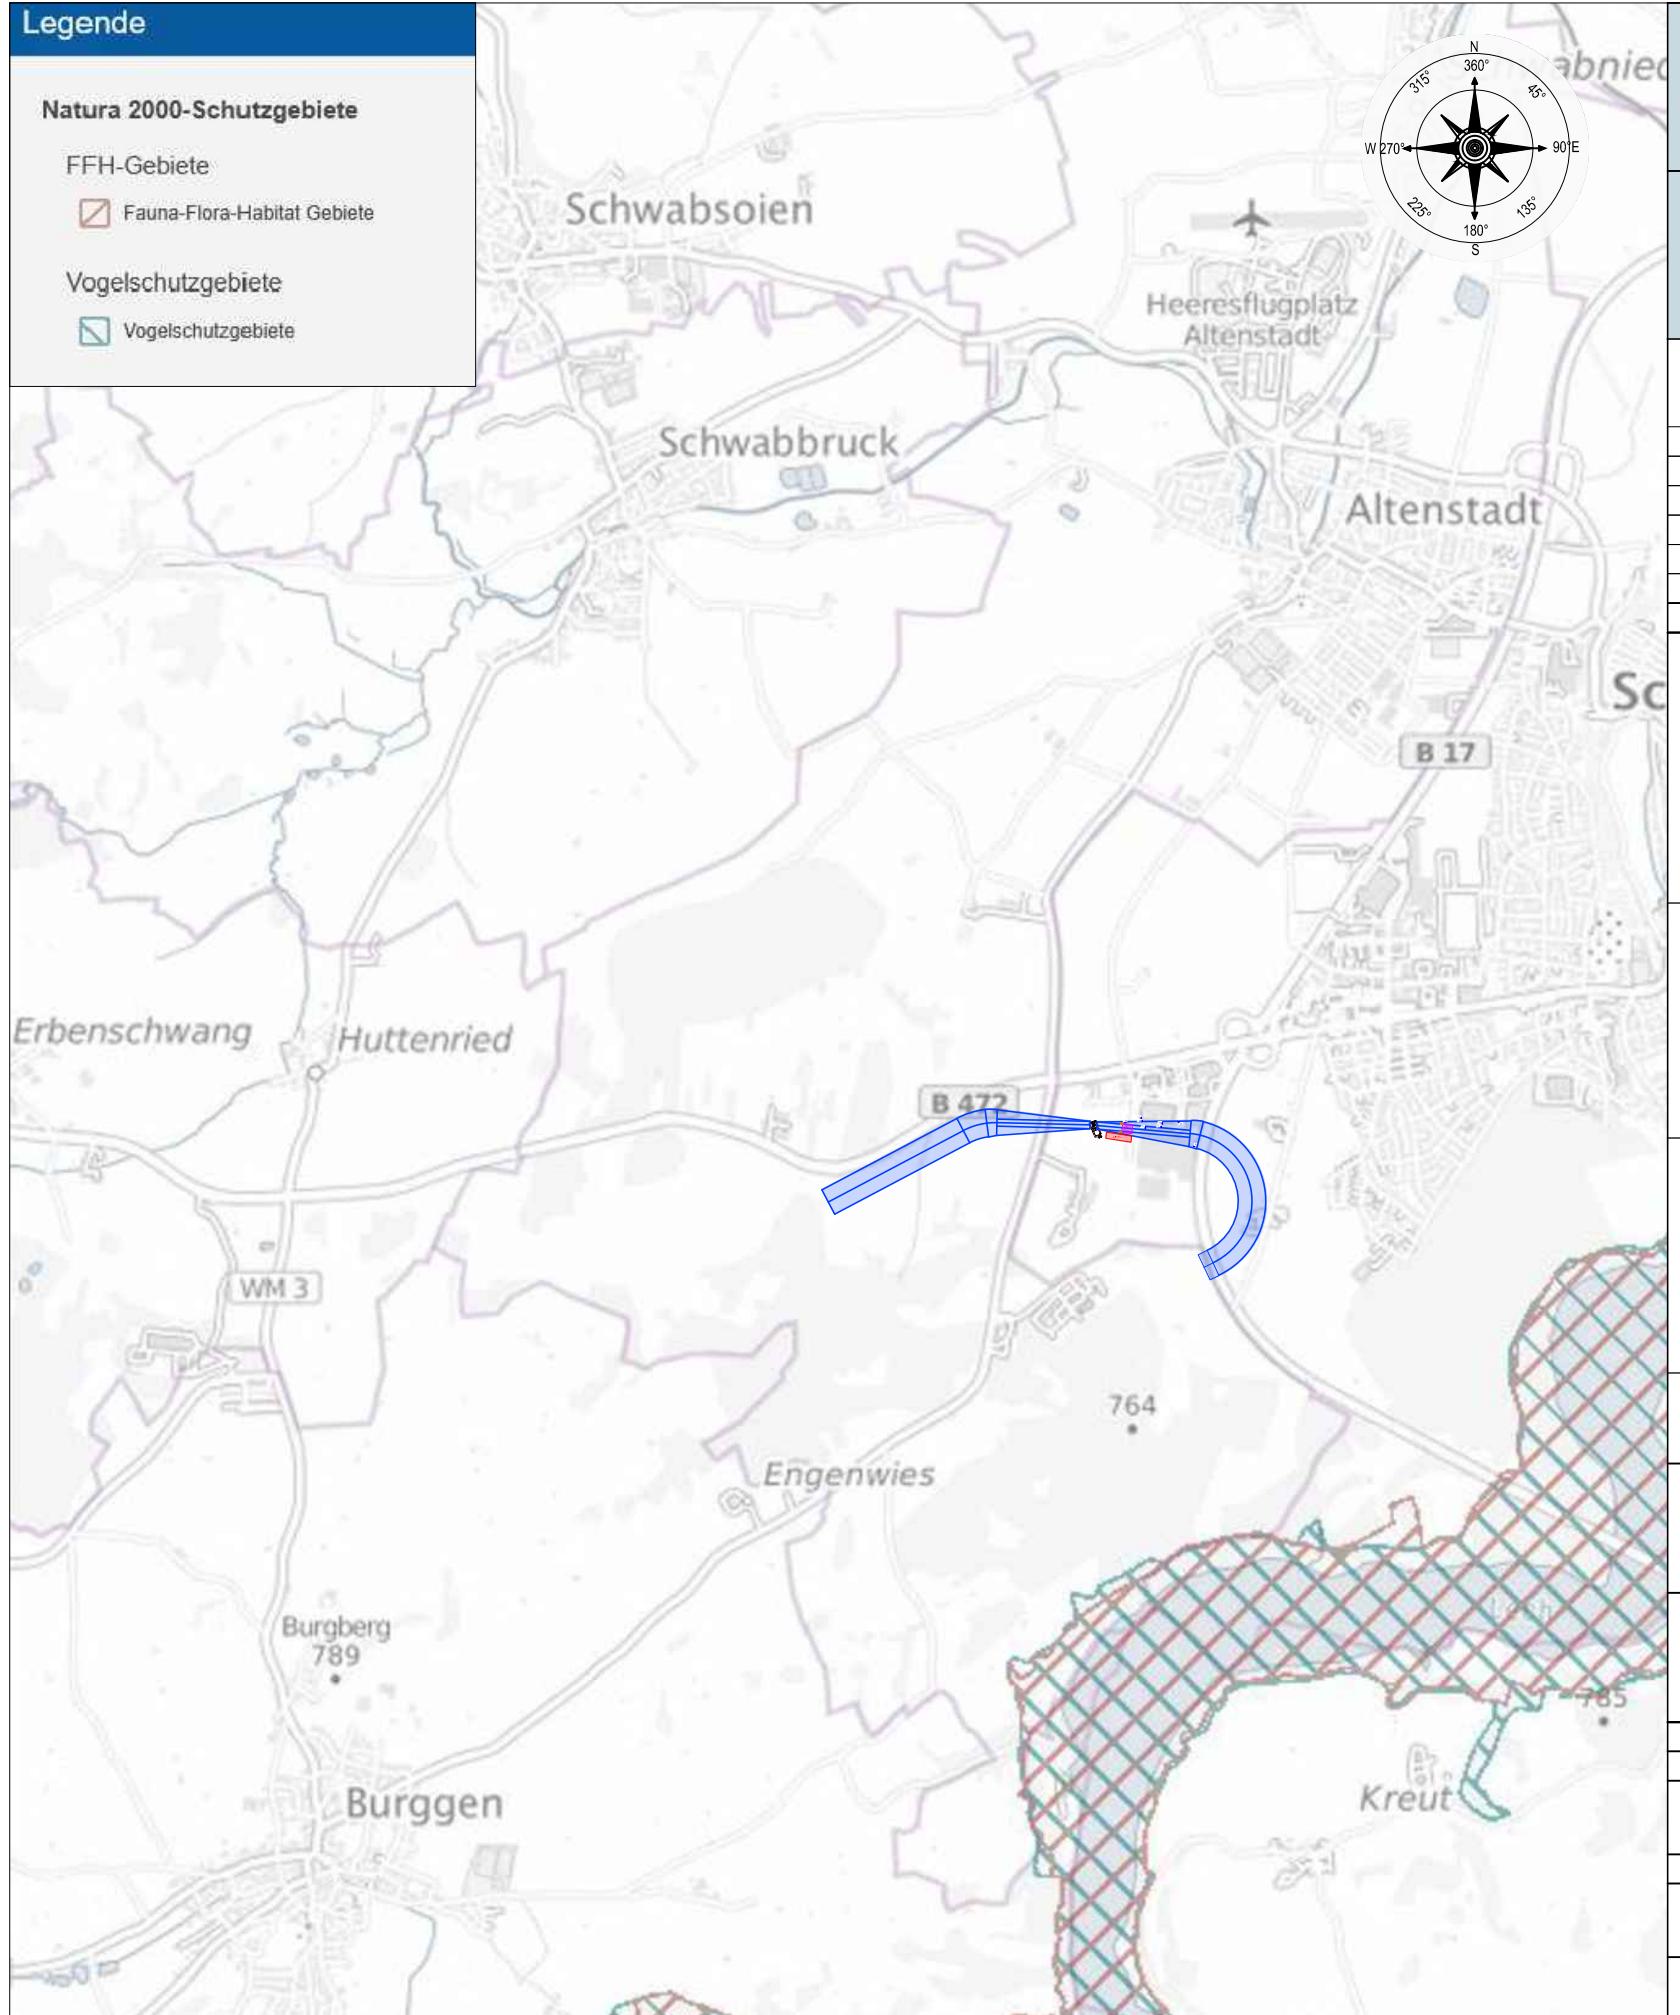

HUBSCHRAUBER-SONDERLANDEPLATZ

Schongau

13.10.2025	RW	Tektur 2
27.06.2025	RW	Tektur 1
29.04.2025	RW	Erstausfertigung
19.02.2025	RW	örtliche Vermessung und Befliegung
14.02.2025	RW	Grundlagenermittlung & Erstentwurf
DATUM	GEZEICHNET	AENDERUNG

GENEHMIGUNGS INHABER

Paul F. Ressle

Frauentorweg 2
86956 Schongau
Tel 08861 / 39 29
Mobil 0171 72 69 129

FACHPLANER

Peter Becker
Freier Sachverständiger

Bahnhofsweg 8
02681 Kirschau / OT Rodewitz
Tel. 0163 266 22 60
Mail: info@helikopterprojekt.de

Peter Becker
Dipl.-Ing. (FH)



VERMESSUNGSTECHNISCHE- und ZEICHNERISCHE ARBEITEN

BAUER & GELHAUSEN
INGENIEURGESELLSCHAFT
Hauptstr 21
51588 Nürmrecht
Tel. + 49 (0)2293 / 90 83 0
Mail: info@bauer-gelhausen.de



Auzug aus Veröffentlichungen Bundesamt für Naturschutz

Plan 4

1:30.000

Genehmigungsplan - Luftrecht

GENERALPLANNERANGABEN			FACHPLANERANGABEN		
GEZEICHNET	DATUM	BEREICH	GEZEICHNET	DATUM	BEREICH
GEPRÜFET	DATUM	DATEINAME	GEPRÜFET	DATUM	DATEINAME

Blattgröße DIN A1 594mm x 841mm

2025-013 Schongau.dwg