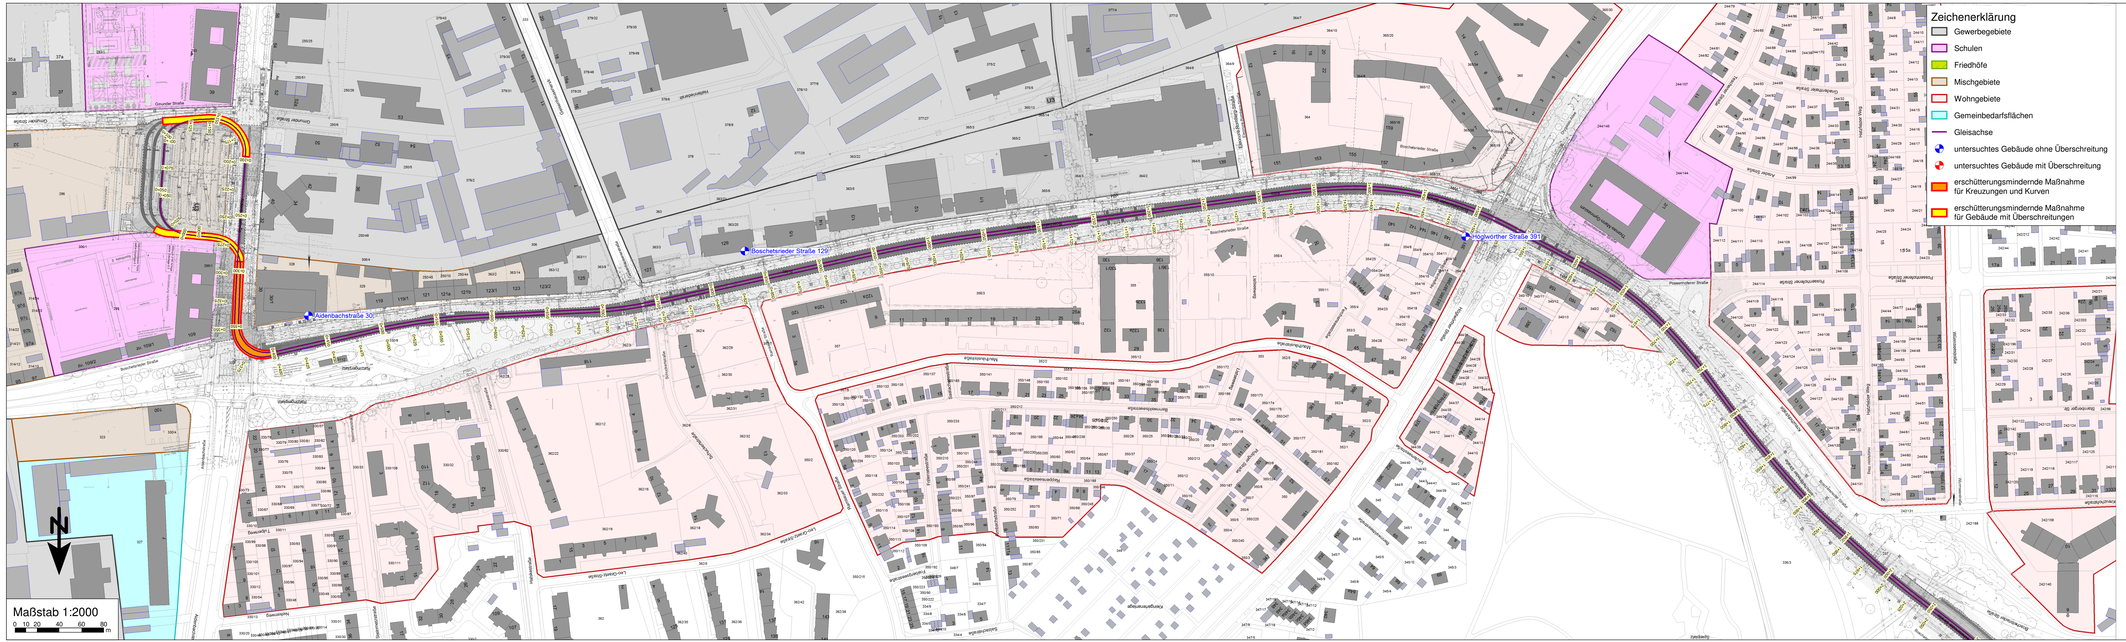

Zeichenerklärung

- Gewerbegebiete
- Schulen
- Friedhöfe
- Mischgebiete
- Wohngebiete
- Gemeinbedarfsflächen
- Gleisachse
- untersuchtes Gebäude ohne Überschreitung
- untersuchtes Gebäude mit Überschreitung
- erschütterungsmindernde Maßnahme für Kreuzungen und Kurven
- erschütterungsmindernde Maßnahme für Gebäude mit Überschreitungen

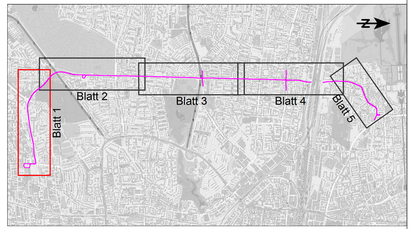

Planverfasser:

emplan
Planung + Beratung in Immissionsschutz

Westheimer Straße 22
86356 Neusäß
Tel.: 0821/455179-0
Fax: 0821/455179-16

Projekt 2018 851

	Datum	Name
bearb.	07/2019	Schartner
gez.	07/2019	Schartner
gepr.	07/2019	Ertl

München, den

Stadtwerke München GmbH
Ressort Mobilität
Fahrweg - Planung

Projekt:

Neubaustrecke Tram Westtangente

Planbezeichnung: **Lageplan zum Erschütterungsschutz**
Vorschlag zur Umsetzung erschütterungsmindernder Maßnahmen

Anlage: 2.1

Höhenbezugssystem:	---
Lagebezugssystem:	---
Bestand	
Vorplanung	
Entwurfsplanung	
Genehmigungsplanung	
Ausführungsplanung	

Nr.	Bearbeitet	Datum	Änderung
01			
02			
03			
04			