

 Bestandstrasse mit Maststandort

 Suchraum für Freileitungstrasse (Korridorbreite: 200 m)

 Suchraum für Erdkabeltrasse (Korridorbreite: 200 m)

 Suchraum für Freileitungstrasse mit Untervariante Teilerdverkabelung (Korridorbreite: 200 m)

 Abgeschichteter Suchraum für Freileitungs- bzw. Erdkabeltrasse (Korridorbreite: 200 m)

 Abschnittsmarkierung

Landschaft

 Landschaftliches Vorbehaltsgebiet

Wald mit besonderer Bedeutung

 für die Erholung (Stufe I)

 für die Erholung (Stufe II)

Erholung und Tourismus

 Wanderwege

 Fernradwege

 Erholungseinrichtungen:

 Campingplatz

 Modellflugplatz

 Golfplatz

 Öffentliche Grünfläche (Bebauungsplan/FNP) - Bestand

 Öffentliche Grünfläche (Bebauungsplan/FNP) - Planung

 Fließ- und Stillgewässer

 Wald



Abgrenzungen

 Untersuchungsgebiet (1.000 m)

 Landesgrenze

 Regierungsbezirksgrenze

 Gemeindegrenze mit Gemeindegrenze

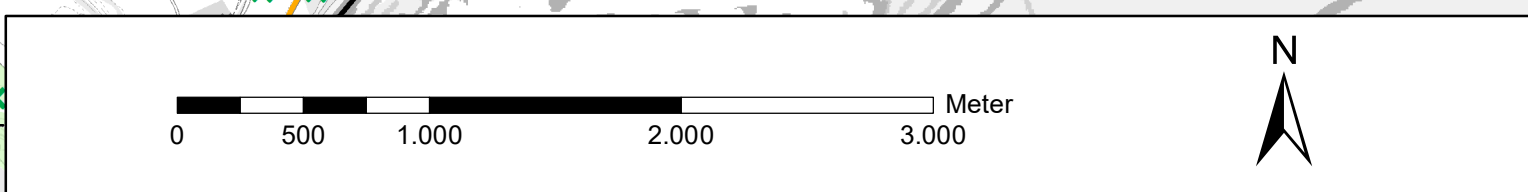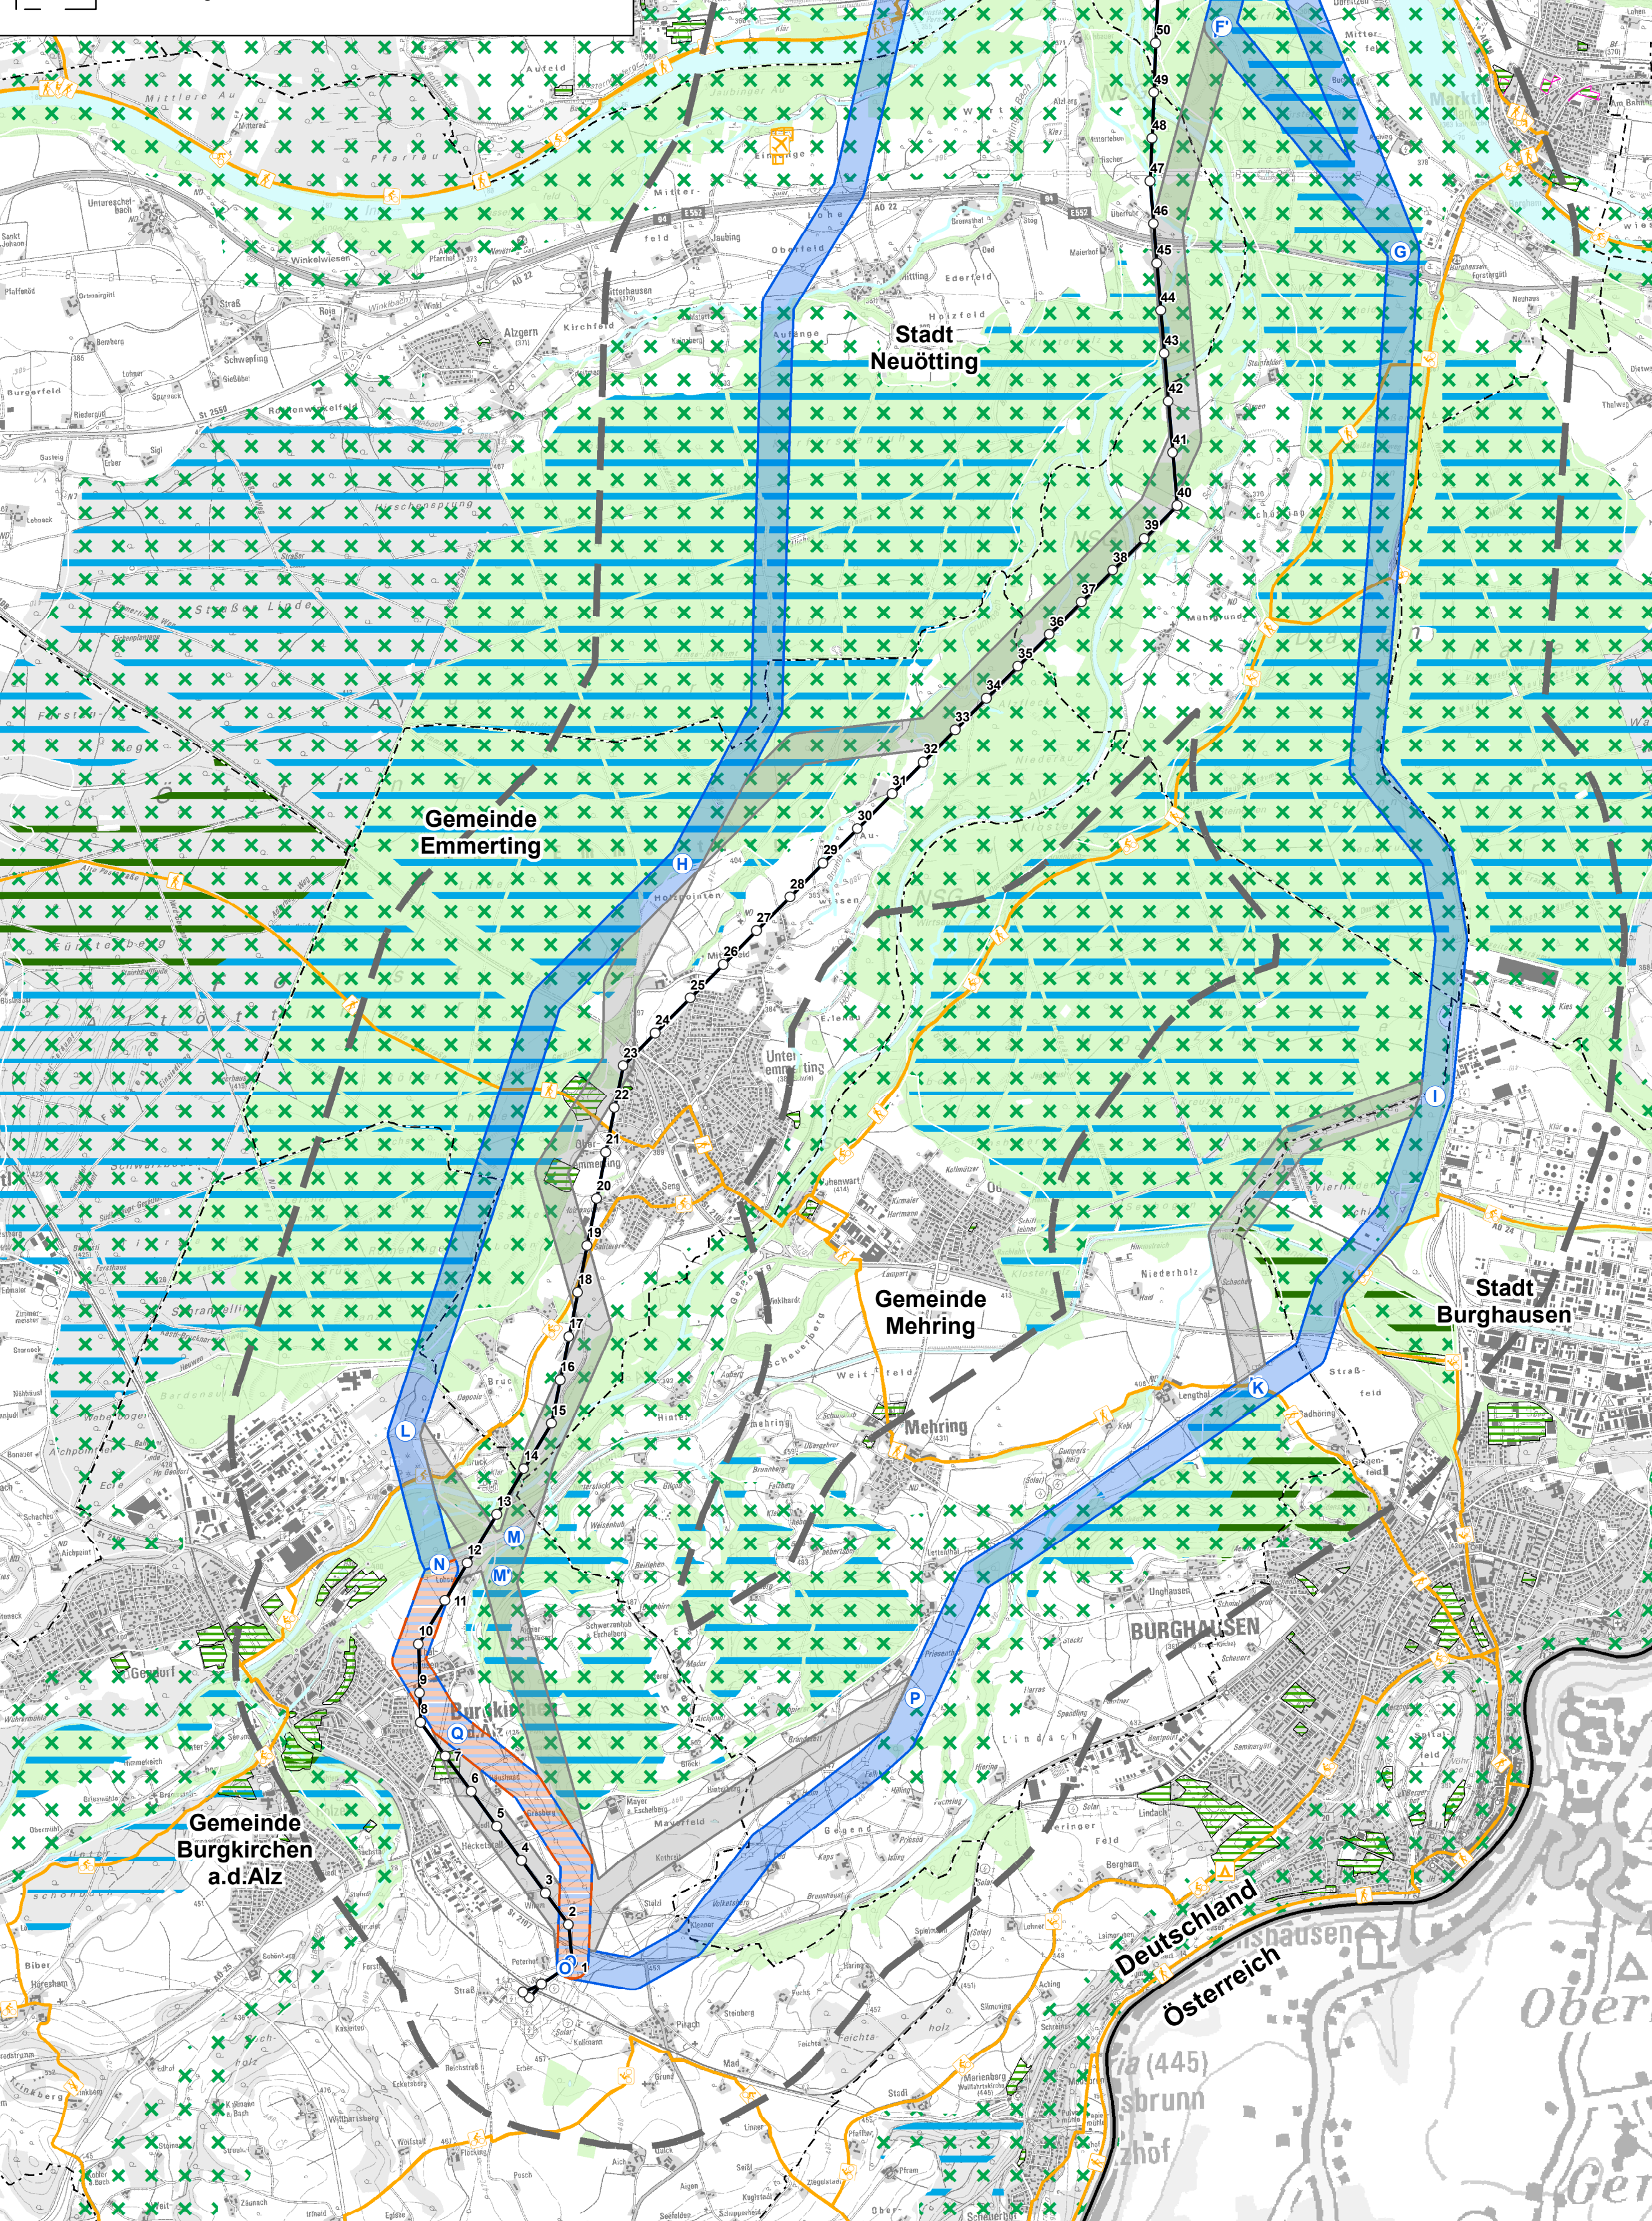

Nr.	Art der Änderung	Datum	Zeichen

Raumverträglichkeitsstudie (RVS)
mit Umweltverträglichkeitsstudie (UVS)

Vorhabensträger: **TenneT TSO GmbH**

Bernecker Straße 70
95448 Bayreuth

Ersteller: Institut für Umweltplanung und Raumentwicklung

GmbH & Co. KG

Tel.: +49 (0) 89/ 30 74 975-0
Fax: +49 (0) 89/ 30 74 975-25

PlanungsGrup

Tel.: +49 (0) 511 28368-20
Fax: +49 (0) 511 28368-21

Vorhaben:	380-kV-Leitung Pirach – Pleinting: Abschnitt 1 (Abzweig Pirach)
-----------	--

Unterlage: Raumverträglichkeitsstudie
Freiraum & Erholung

Unterlage- / Blatt-Nr.: I.4. Blatt 1	bearbeitet:	Albrecht / Menzel / Brinkmann	14.05.2021
Maßstab 1:30.000	gezeichnet:	Menzel / Brinkmann	14.05.2021
Blattgröße 841 x 594 mm	geprüft:	Albrecht	14.05.2021
Aufgestellt: Bayreuth, den 14.05.2021			
i.V. Robert Miersch i.A. Marvin Gruhn			