Schneller Weg Mitte,Bau-km 1+258.298-1+593.182

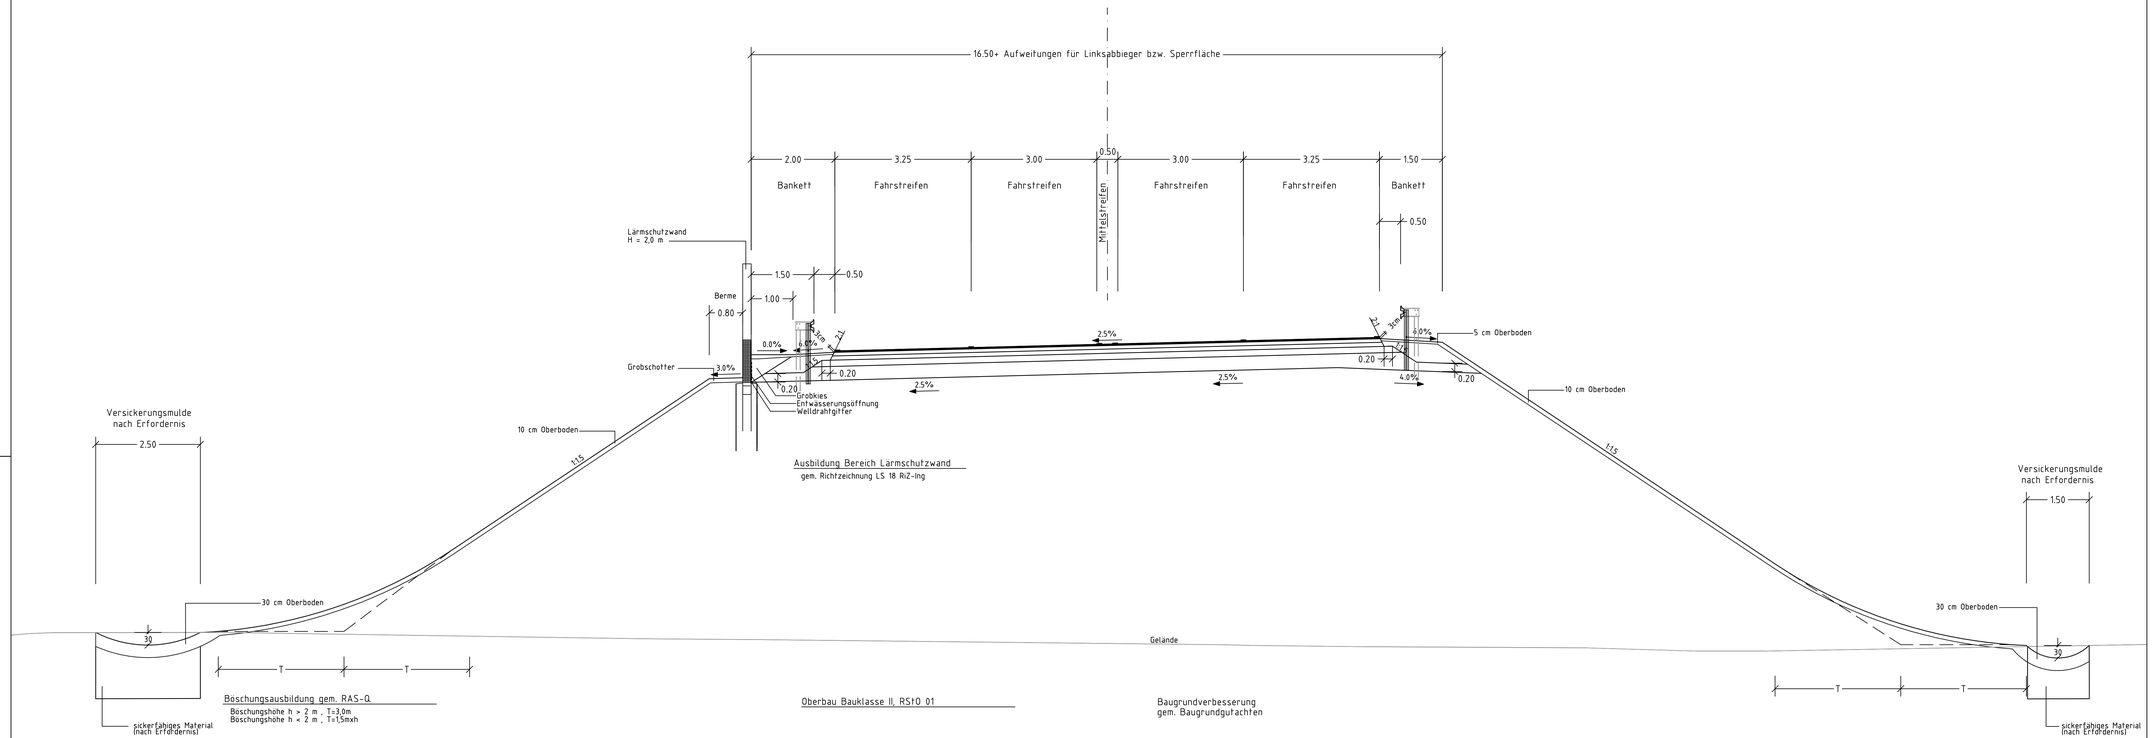

Ausbildung Bereich Lärmschutzwand
gem. Richtzeichnung LS 18 RiZ-ing

Böschungsausbildung gem. RAS-Q
Böschungshöhe h > 2 m , T=3,0m
Böschungshöhe h < 2 m , T=1,5mxh

Oberbau Bauklasse II, RStO 01

Baugrundverbesserung
gem. Baugrundgutachten

Nr.	Datum	Art der Änderung	Name

Objektplanung:
OBERMEYER PLANEN + BERATEN GmbH
Hansastraße 40
80686 München
Telefon: 089/57090-0

Bearb.:	Hfe	Bearb.-Dat.:	02/2013
Gez.:	Bla	Gez.-Dat.:	02/2013
Gepr.:	Th	Gepr.-Dat.:	02/2013

Stadt Ingolstadt

Planfeststellung

Verlegung der St 2229 im Bereich des BÜ Nürnberger Straße und Verlängerung der IN 19 (Schneller Weg)

Unterlage Nr.:	6
Blatt Nr.:	2
Plan-Bez.:	
Proj.-Nr.:	19464

Regelquerschnitt
Schneller Weg Mitte

Maßstab: 1 : 50

Ingolstadt, den 22.02.2013
Tiefbauamt
i.A.

gesehen:

\\mucw027\projects\19464\5-CAD\04-PF\PS\R\Dok\PS490019.dwg

erzeugt mit ProVI®