Schneller Weg Süd, Bau-Km 1+593.182-1+900.706

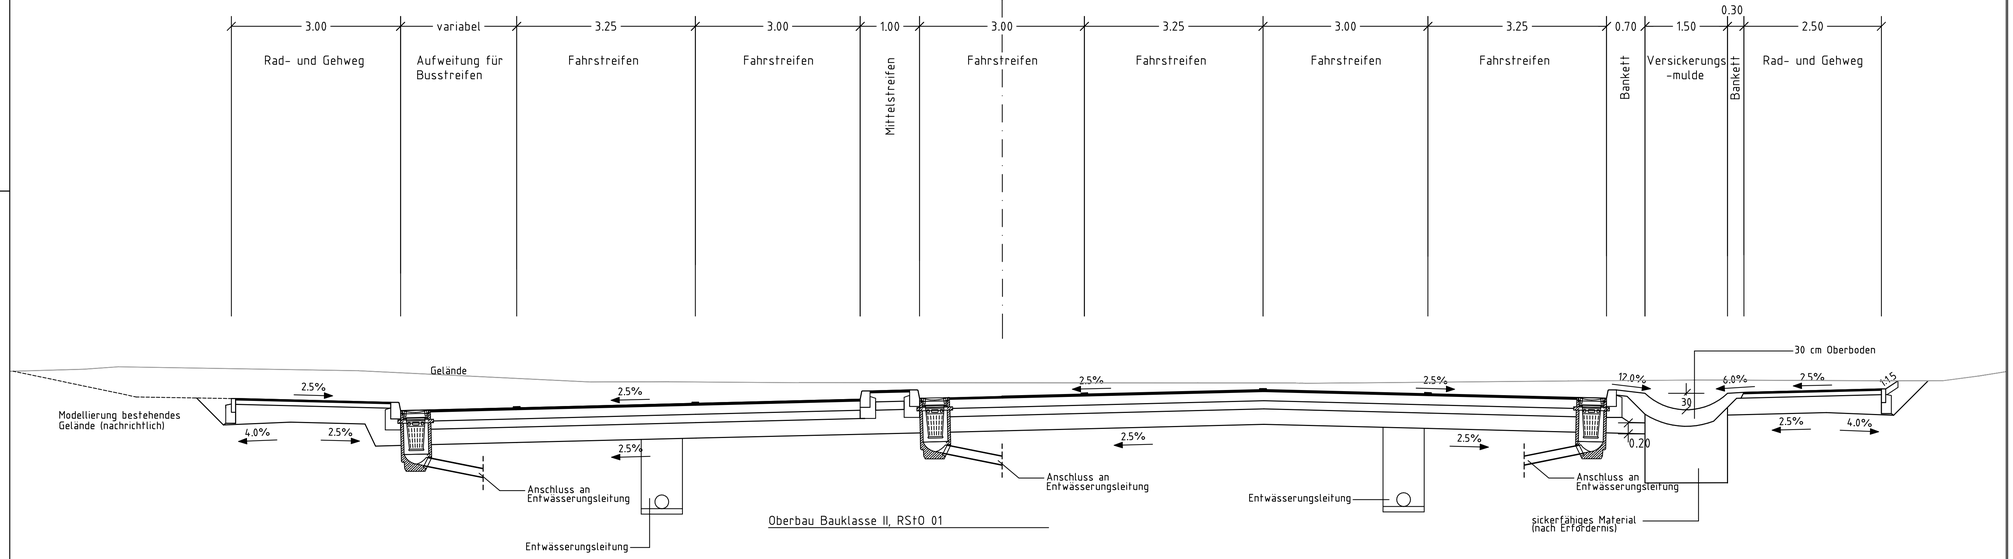

Nr.	Datum	Art der Änderung	Name

Objektplanung:
OBERMEYER PLANEN + BERATEN GmbH
Hansastraße 40
80686 München
Telefon: 089/5799-0

Bearb.:	Hfe	Bearb.-Dat.:	02/2013
Gez.:	Bla	Gez.-Dat.:	02/2013
Gepr.:	Th	Gepr.-Dat.:	02/2013

Stadt Ingolstadt

Planfeststellung

Verlegung der St 2229 im Bereich des BÜ Nürnberger Straße und Verlängerung der IN 19 (Schneller Weg)

Unterlage Nr.:	6
Blatt Nr.:	3
Plan-Bez.:	
Proj.-Nr.:	19464

Regelquerschnitt
Schneller Weg Süd

Maßstab: 1 : 50

Ingolstadt, den 22.02.2013
Tiefbauamt
i.A.

gesehen:

\\muc-ws22\projects\19464\5-CAD\04-PF\PS\R\Dok\PS4R0020.dwg

erzeugt mit ProVI®