
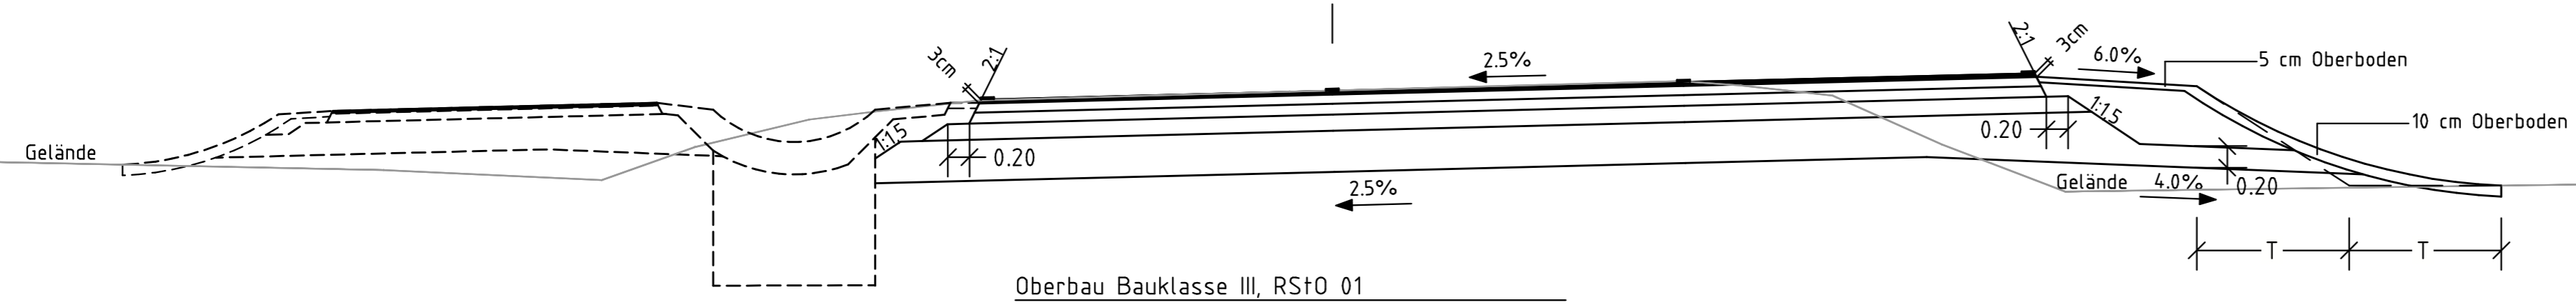


# Oskar-von-Miller-Straße

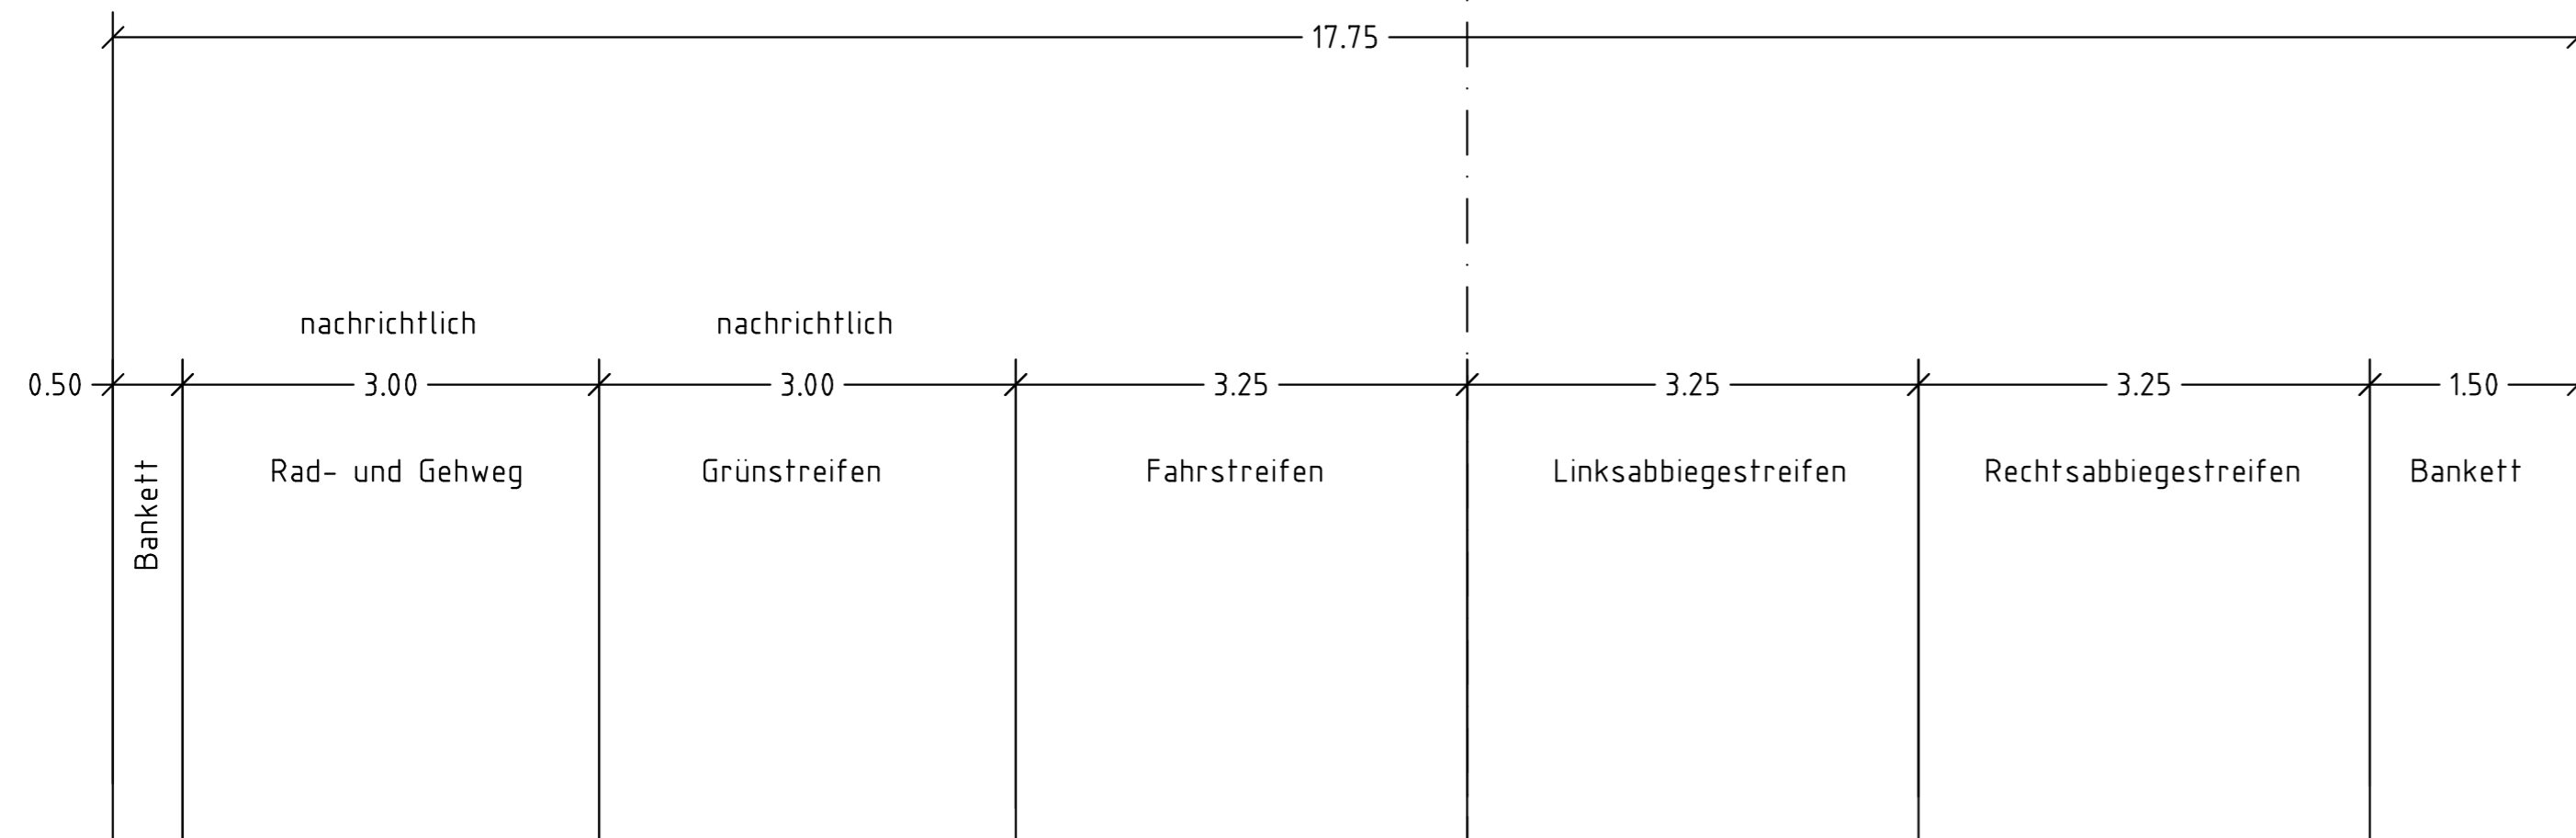

Oberbau Bauklasse III, RStO 01

Böschungsbildung gem. RAS-Q  
 Böschungshöhe  $h > 2\text{ m}$ ,  $T=3,0\text{ m}$   
 Böschungshöhe  $h < 2\text{ m}$ ,  $T=1,5\text{ mxh}$

Nr.		Datum		Art der Änderung		Name	
Objektplanung:							
<b>OBERMEYER</b> PLANEN + BERATEN GmbH		Hansastraße 40 80686 München Telefon: 089/5799-0		Bearb.:	Hfe	Bearb.-Dat.:	02/2013
				Gez.:	Bla	Gez.-Dat.:	02/2013
				Gepr.:	Th	Gepr.-Dat.:	02/2013
<b>Stadt Ingolstadt</b>							
<b>Planfeststellung</b>				Unterlage Nr.:		6	
				Blatt Nr.:		4	
Verlegung der St 2229 im Bereich des BÜ Nürnberger Straße und Verlängerung der IN 19 (Schneller Weg)				Plan-Bez.:			
				Proj.-Nr.:		19464	
				<b>Regelquerschnitt</b> Oskar-von-Miller-Straße			
				Maßstab:		1 : 50	
				Ingolstadt, den 22.02.2013 Tiefbauamt i.A.			
gesehen:							