
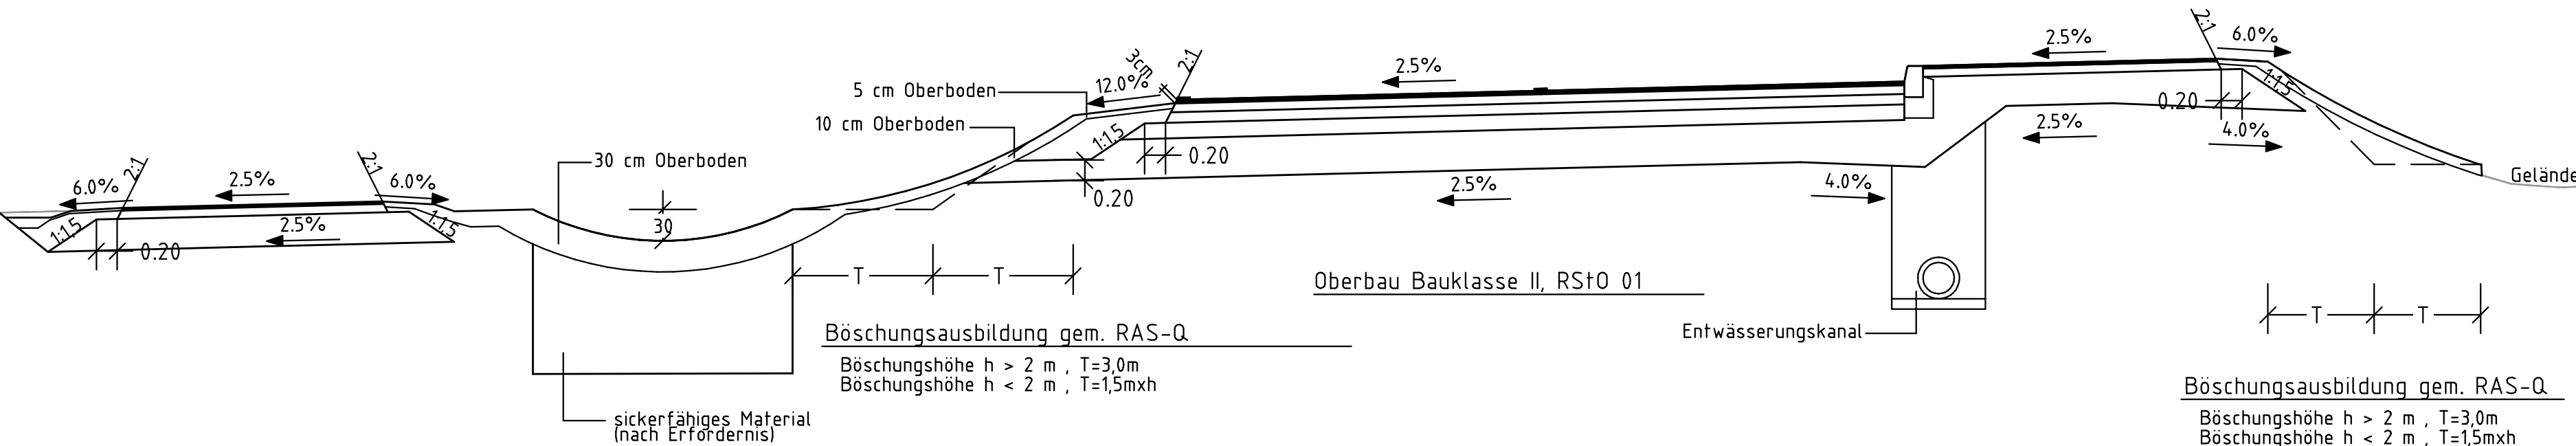


## Roder-/Beilngrieser Str.

11.50 + Aufweitungen für Linksabbiegestreifen bzw. Sperrfläche

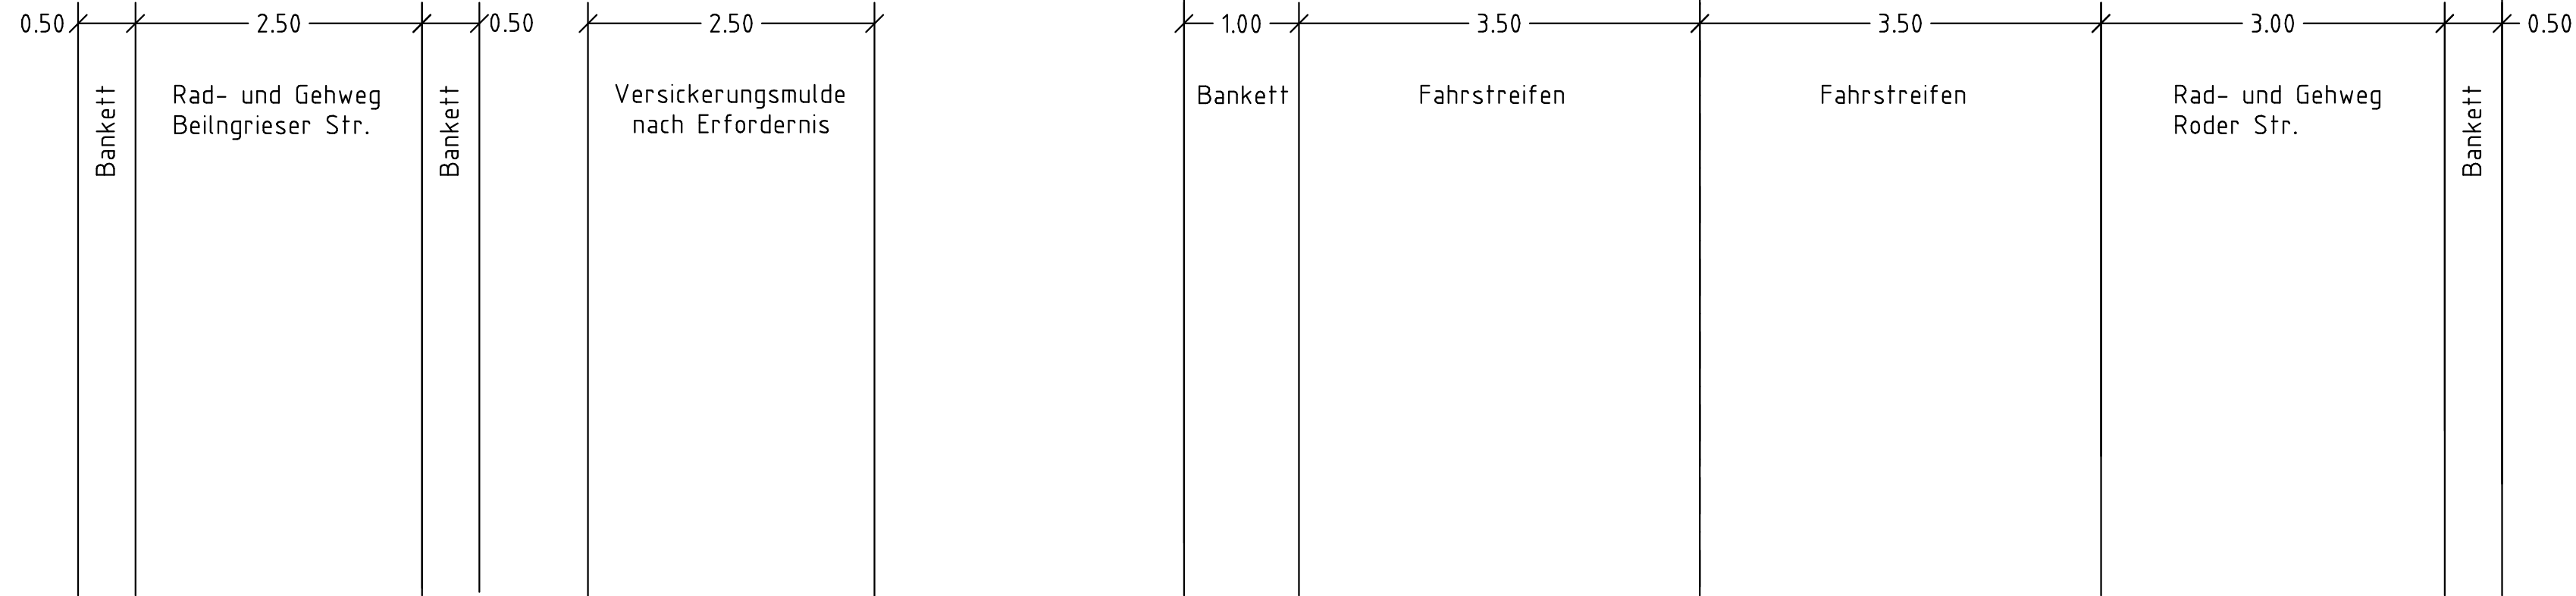

Nr.	Datum	Art der Änderung	Name

Objektplanung:  
**OBBERMEYER**  
 PLANEN + BERATEN GmbH  
 Hansastr. 40  
 80686 München  
 Telefon: 089/5799-0

Bearb.: Hfe  
 Gez.: Bla  
 Gepr.: Th

Bearb.-Dat.: 02/2013  
 Gez.-Dat.: 02/2013  
 Gepr.-Dat.: 02/2013


 **Stadt Ingolstadt**

**Planfeststellung**

Verlegung der St 2229 im Bereich des  
 BÜ Nürnberger Straße  
 und Verlängerung der IN 19  
 (Schneller Weg)

Unterlage Nr.: 6  
 Blatt Nr.: 5  
 Plan-Bez.:  
 Proj.-Nr.: 19464

**Regelquerschnitt**  
 Roder-/Beilngrieser Str.  
 Maßstab: 1 : 50

Ingolstadt, den 22.02.2013  
 Tiefbauamt  
 i.A.  


gesehen: 