
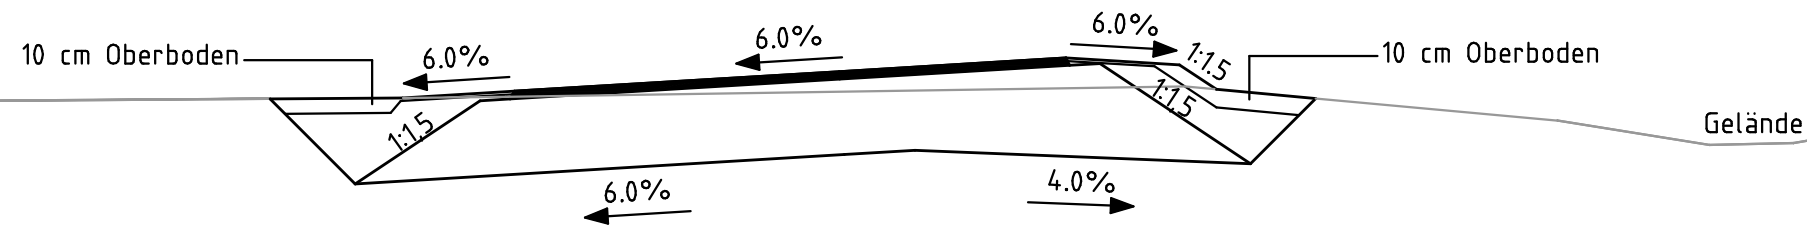


Schneller Weg Bau-km 0+920  
Wirtschaftsweg

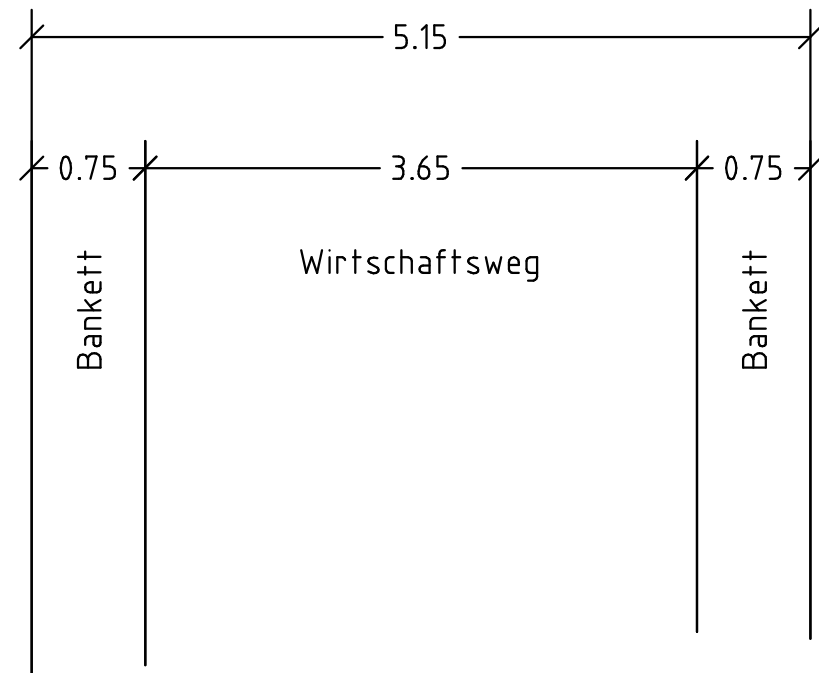

Nr.	Datum	Art der Änderung	Name	
Objektplanung:				
 <b>OBERMEYER</b> PLANEN + BERATEN GmbH		Hansastr. 40 80686 München Telefon: 089/5799-0		Bearb.: Hfe Bearb.-Dat.: 09/12
				Gez.: Bla Gez.-Dat.: 09/12
				Gepr.: Th Gepr.-Dat.: 09/12
 <b>Stadt Ingolstadt</b>				
<b>Planfeststellung</b>			Unterlage Nr.:	6
			Blatt Nr.:	8
Verlegung der St 2229 im Bereich des BÜ Nürnberger Straße und Verlängerung der IN 19 (Schneller Weg)			Plan-Bez.:	
			Proj.-Nr.:	19464
			<b>Regelquerschnitt</b> Wirtschaftsweg	
			Maßstab:	1 : 50
			Ingolstadt, den 22.02.2013 Tiefbauamt i.A. 	
gesehen: 				