

# Zeichenerklärung




DN 300  
40m 2% = Sammelleitung 300mm, Neigung 2% auf 40m

Rohrleitung rechts - - - - -  
Rohrleitung mitte - - - - -  
Rohrleitung links - - - - -

Schacht rechts mitte links

D = Schachtdeckel  
RSE = Rohrsohle Sammelleitung Einlauf  
RSA = Rohrsohle Sammelleitung Auslauf

Schacht  
Neigungswechsel  
Wechsel DN bzw. DN und Neigung

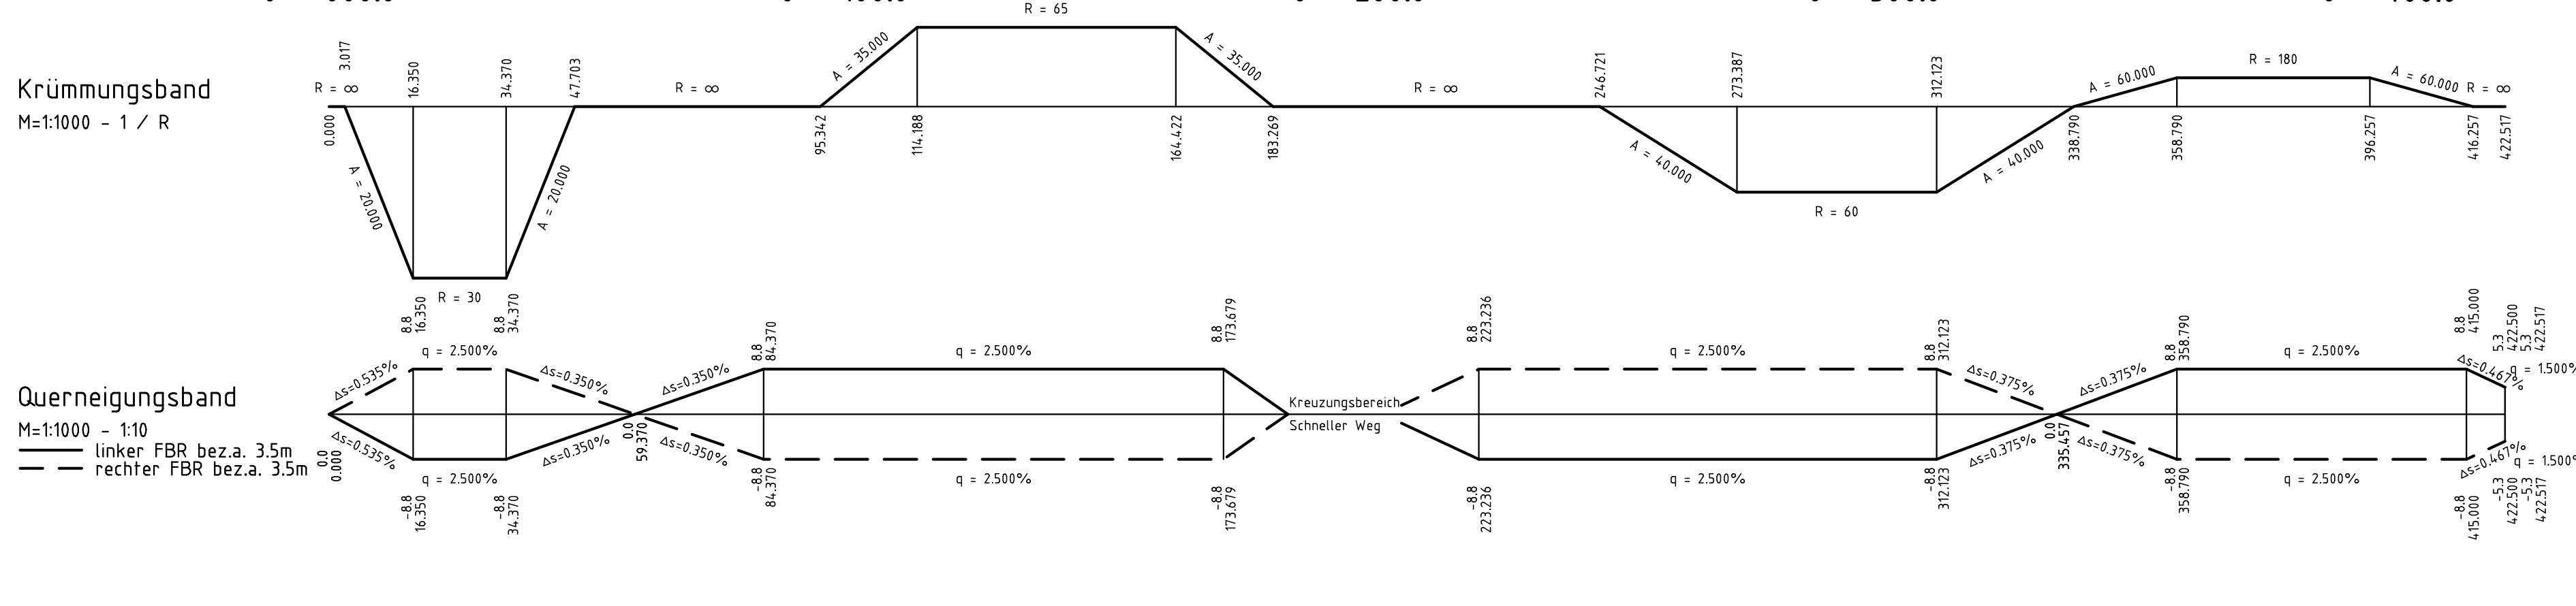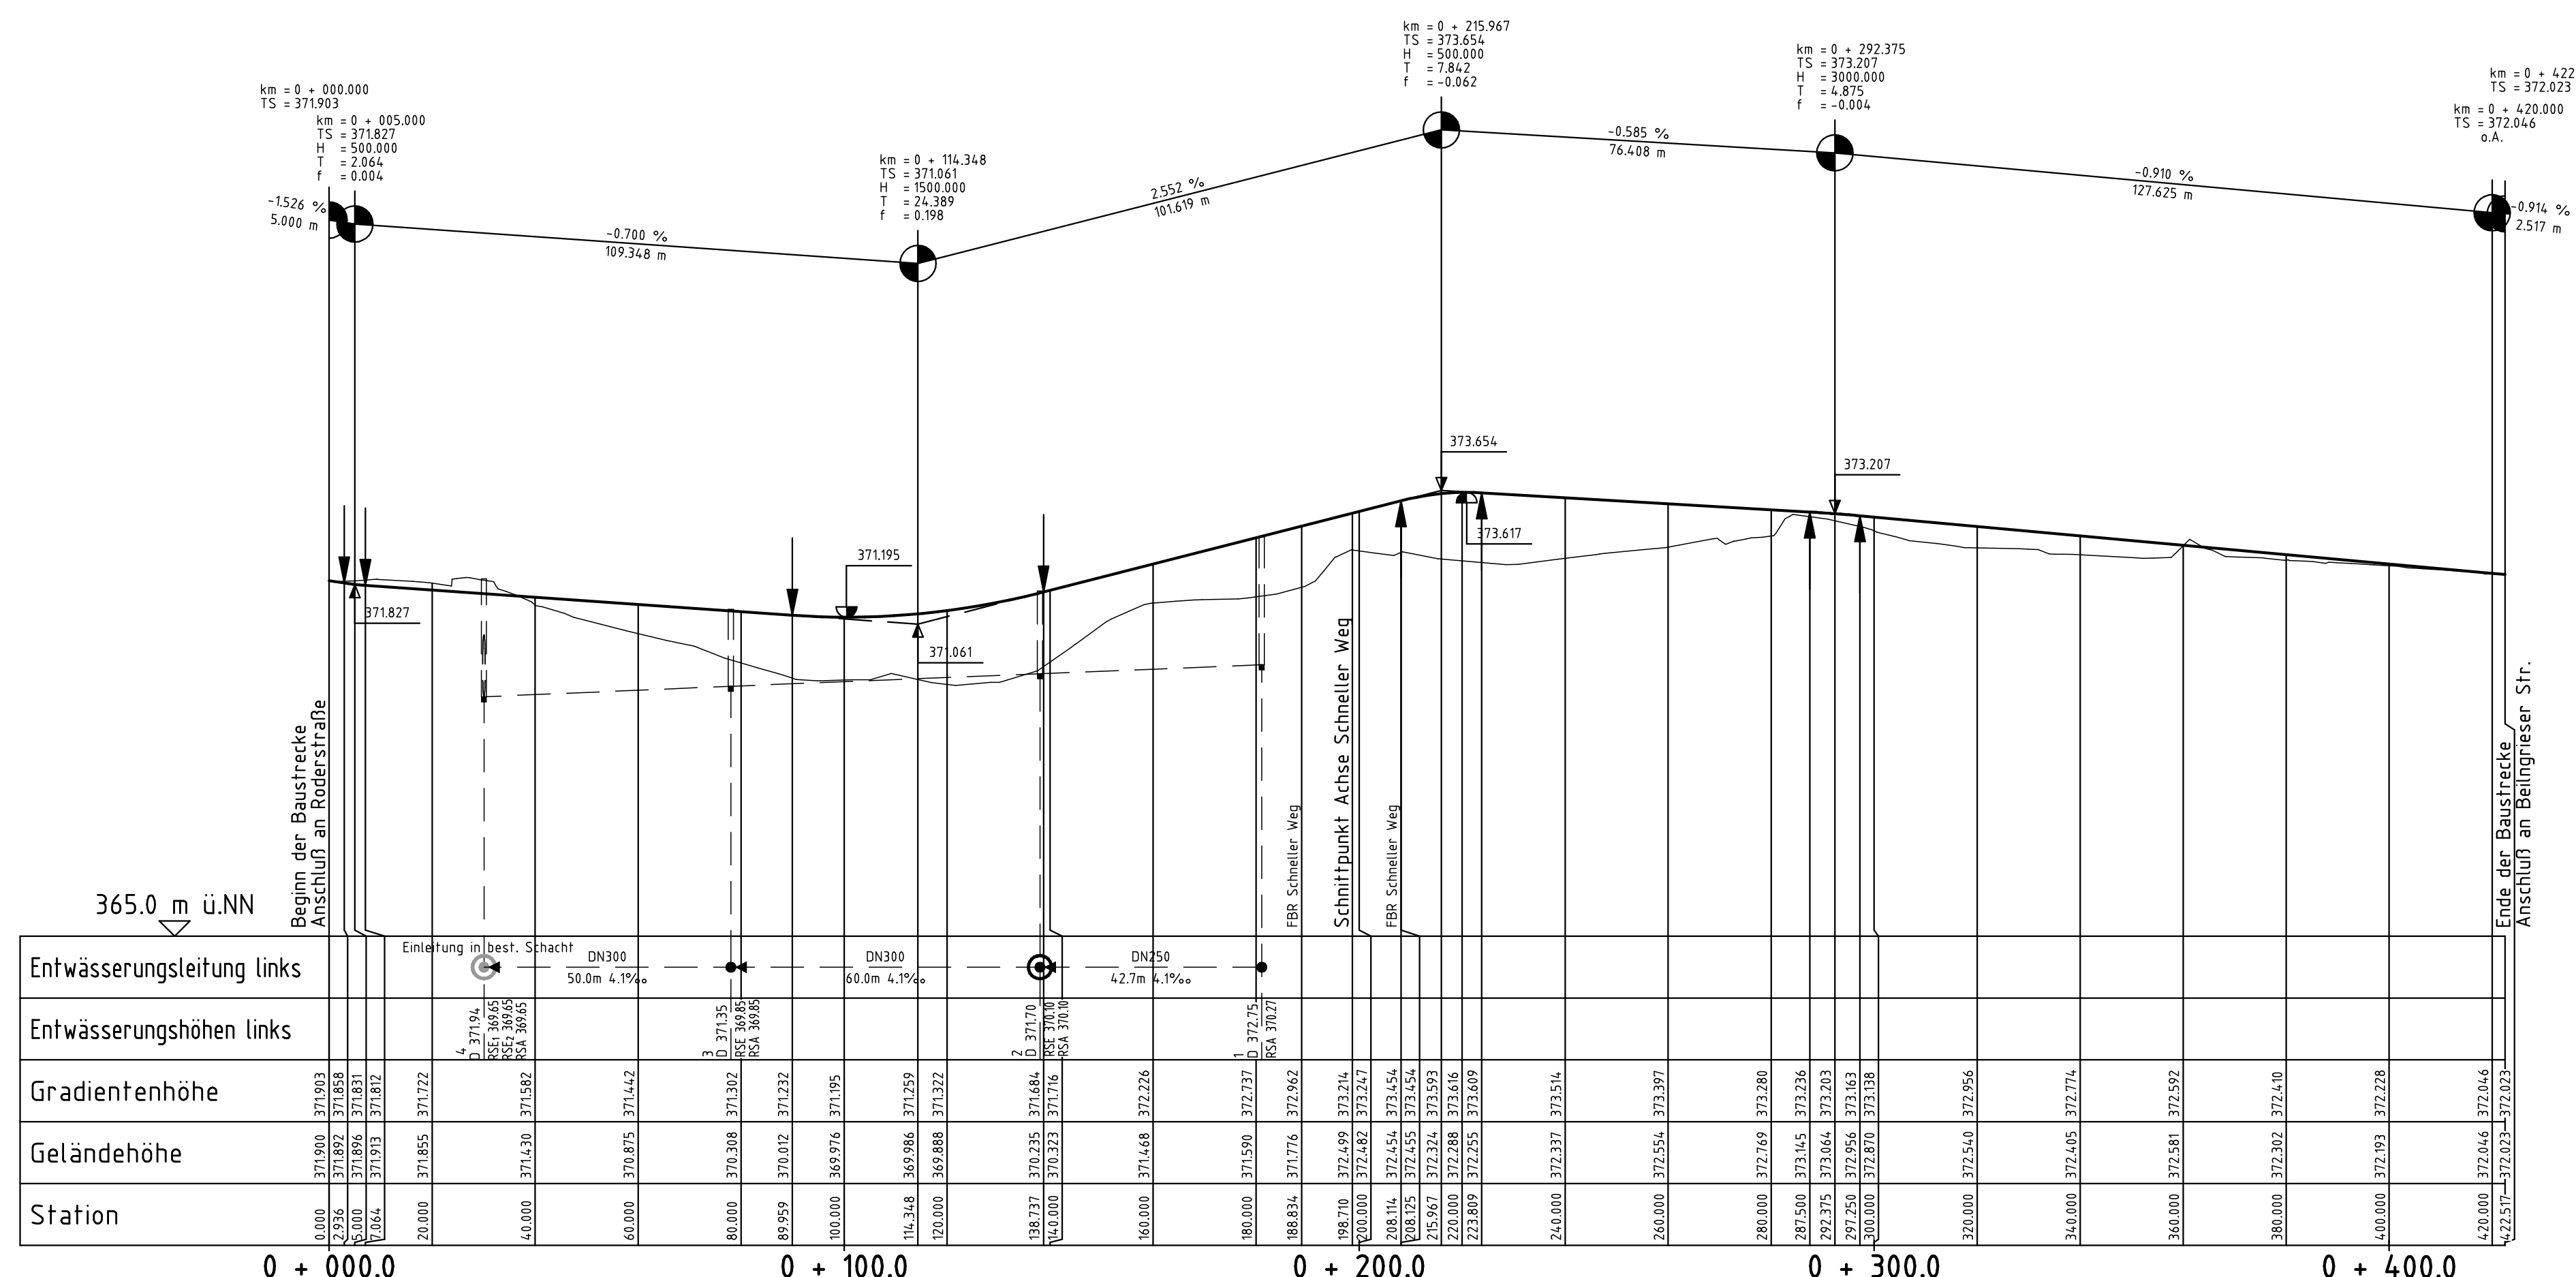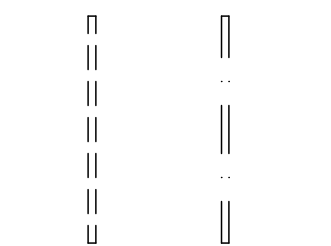

Nr.	Datum	Art der Änderung	Name

Objektplanung:	Hansastraße 40 80686 München Telefon: 089/5799-0	Bearb.: Hfe	Bearb.-Dat.: 02/2013
	<b>OBERMEYER</b> PLANEN + BERATEN GmbH	Gez.: Bla	Gez.-Dat.: 02/2013
		Gepr.: Th	Gepr.-Dat.: 02/2013

**Stadt Ingolstadt**

<b>Planfeststellung</b>	Unterlage Nr.: 8
	Blatt Nr.: 3
Verlegung der St 2229 im Bereich des BÜ Nürnberger Straße und Verlängerung der IN 19 (Schneller Weg)	Plan-Bez.: Proj.-Nr.: 19464
	<b>Höhenplan</b> Roderstraße/Beilngrieser Straße
	Maßstab: 1 : 1000/100

Ingolstadt, den 22.02.2013  
Tiefbauamt  
i.A. *[Signature]*  
gesehen: *[Signature]*