


Krümmungsband


M=1:1000 - 1 / R

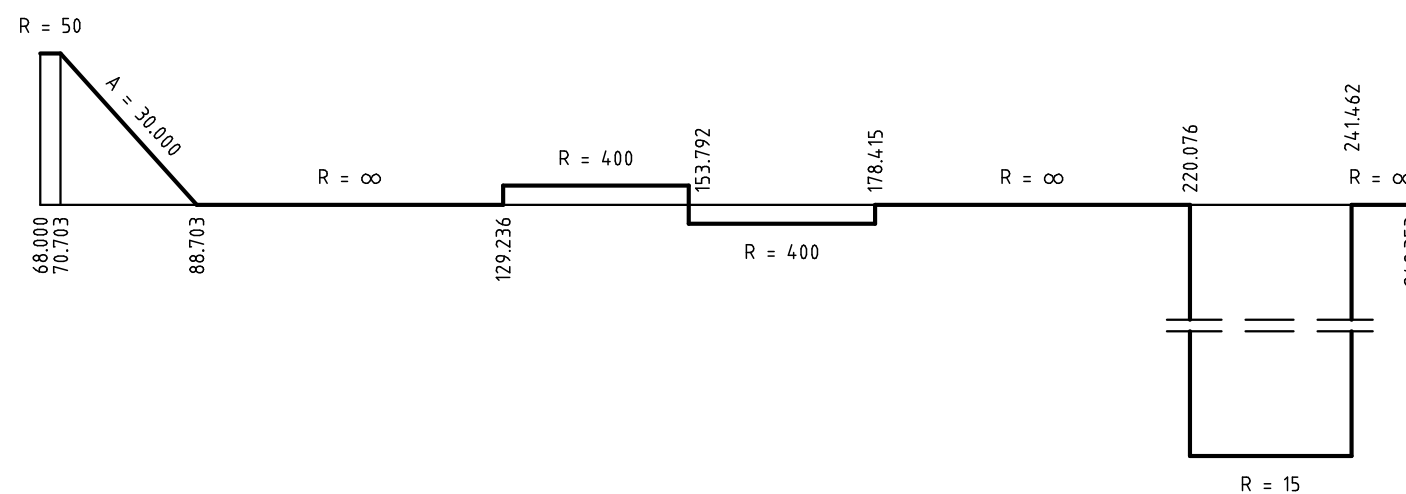

Querneigungsband

M=1:1000 - 1:10

— linker FBR bez.a. 3.25m  
 - - - rechter FBR bez.a. 3.25m

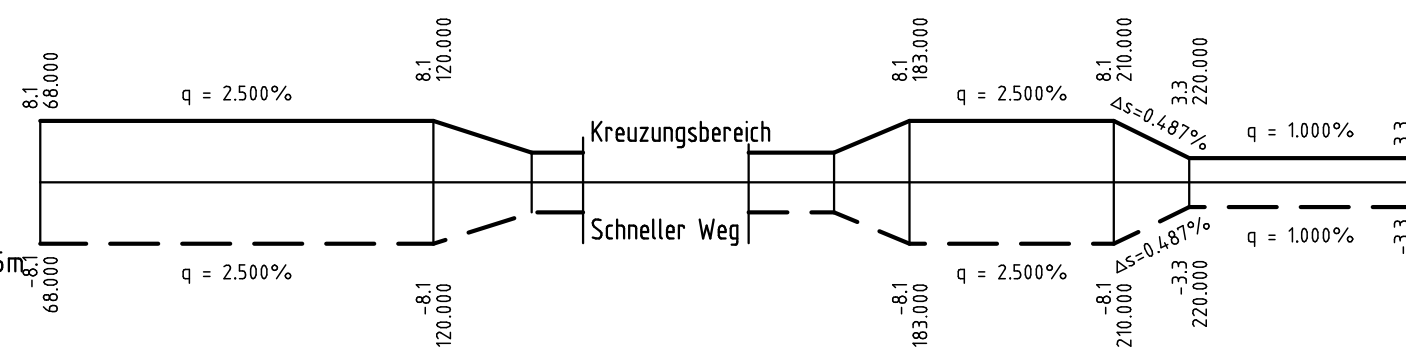


Nr.	Datum	Art der Änderung	Name

Objektplanung:	Bearb.: Hfe	Bearb.-Dat.: 02/2013
Hansastraße 40 80686 München Telefon: 089/5799-0	Gez.: Bla	Gez.-Dat.: 02/2013
	Gepr.: Th	Gepr.-Dat.: 02/2013

**Stadt Ingolstadt**

<b>Planfeststellung</b>  Verlegung der St 2229 im Bereich des BÜ Nürnberger Straße und Verlängerung der IN 19 (Schneller Weg)	Untertage Nr.:	8
	Blatt Nr.:	4
	Plan-Bez.:	
	Proj.-Nr.:	19464
<b>Höhenplan</b>		
Siemensstraße		
Maßstab:	1 : 1000/100	

Ingolstadt, den 22.02.2013  
 Tiefbauamt  
 i.A.

gesehen: