



Systemskizze

Versickerungsschacht Querung OU Lengenfeld /
Geh- und Radweg Ammerseestraße

Sickerschacht

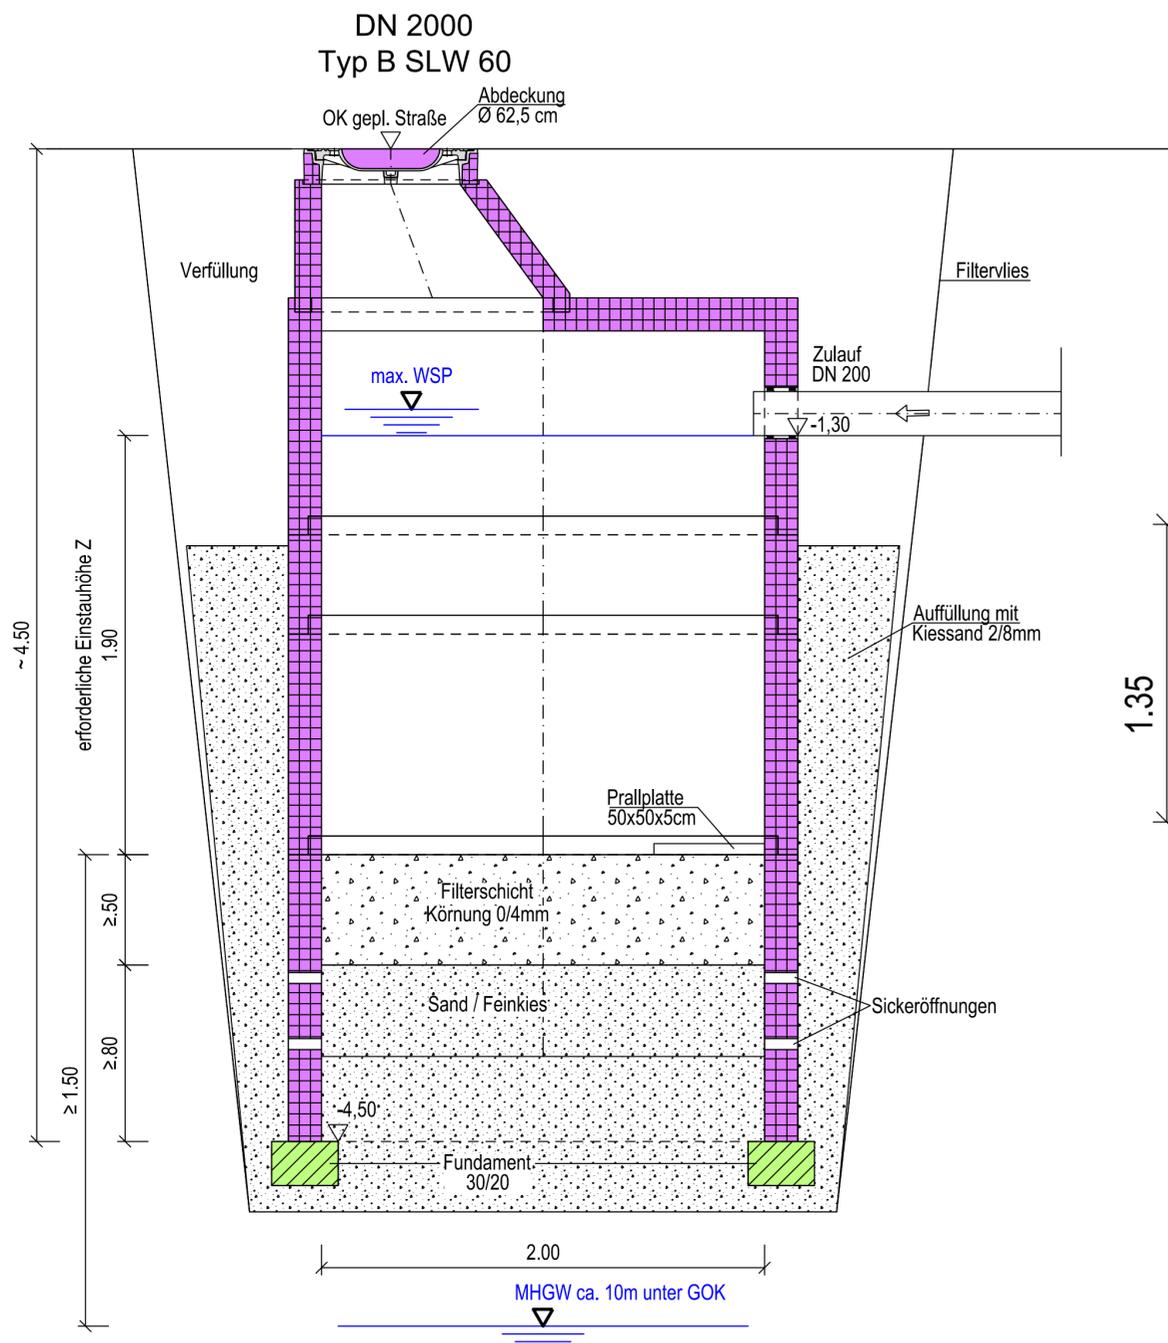

Sedimentationsanlage

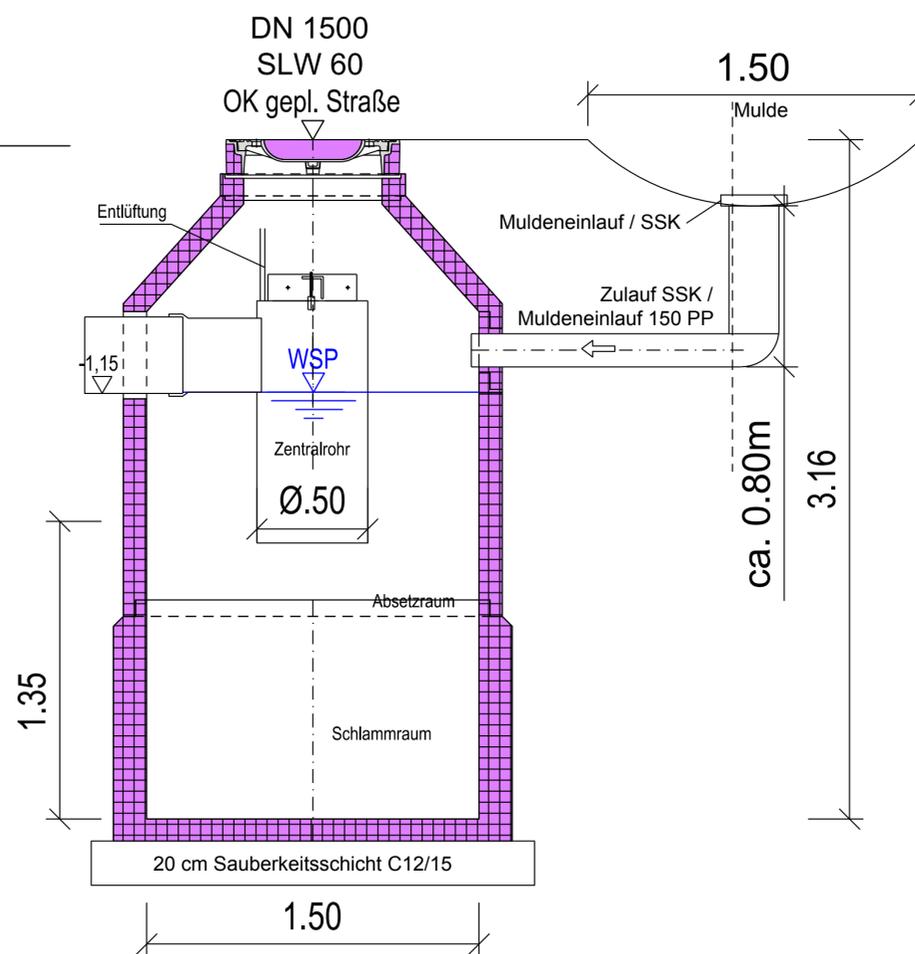

WASSER VERKEHR RAUM VERMESSUNG GIS UMWELT TECHNIK BETREUUNG PLANUNG	bearbeitet:	Trayer	<i>hD</i>
Steinbacher Consult ... invent the future Ingenieurgesellschaft mbH & Co.KG	gezeichnet:	Wiens	<i>Wiens</i>
Richard-Wagner-Straße 6 86356 Neusäß Tel.: 0821/46059-0 Fax.: 0821/46059-99 www.steinbacher-consult.com info@steinbacher-consult.com	geprüft:	Zettl	<i>Zettl</i>
Alemannenstraße 19A 86637 Wertingen Tel.: 08272/9956-0 Fax.: 08272/9956-99	PSP Nr.:		
	Projekt:		

Nr.	Art der Änderung	Datum	Zeichen

FESTSTELLUNGSENTWURF

Gemeinde Pürgen	Unterlage/ Blatt-Nr.: 18.5 / 5.3
Straße / Abschn.-Nr. / Station: St 2057, Abschnitt 180, Station 0.430 bis Abschnitt 200, Station 3.370	Systemskizze Versickerungsschacht
PROJIS-Nr.:	Maßstab: 1 : 20

St 2057 Landsberg am Lech - Rott
Neubau der Ortsumfahrung Lengenfeld
in kommunaler Sonderbaulast
mit integriertem Hochwasserschutz

Aufgestellt: Pürgen, den 05.03.2018 <i>Klaus Fließ</i> Klaus Fließ, Bürgermeister	Planfestgestellt mit Beschluss der Regierung von Oberbayern Az. 32-4354.3-17-1 München, 01.10.2019 gez. Guggenberger Oberregierungsrat
--	--



K:\Projekte\110045_Puerger\Autocad\Planfeststellung\Abgabe_Lessexemplar_2018_03_05\110045-36.5-SP.dwg