



K:\Projekte\110045_Puergen\Autocad\Planfeststellung\Abgabe_Leseexemplar_2018_03_05\110045-34.10-SP.dwg

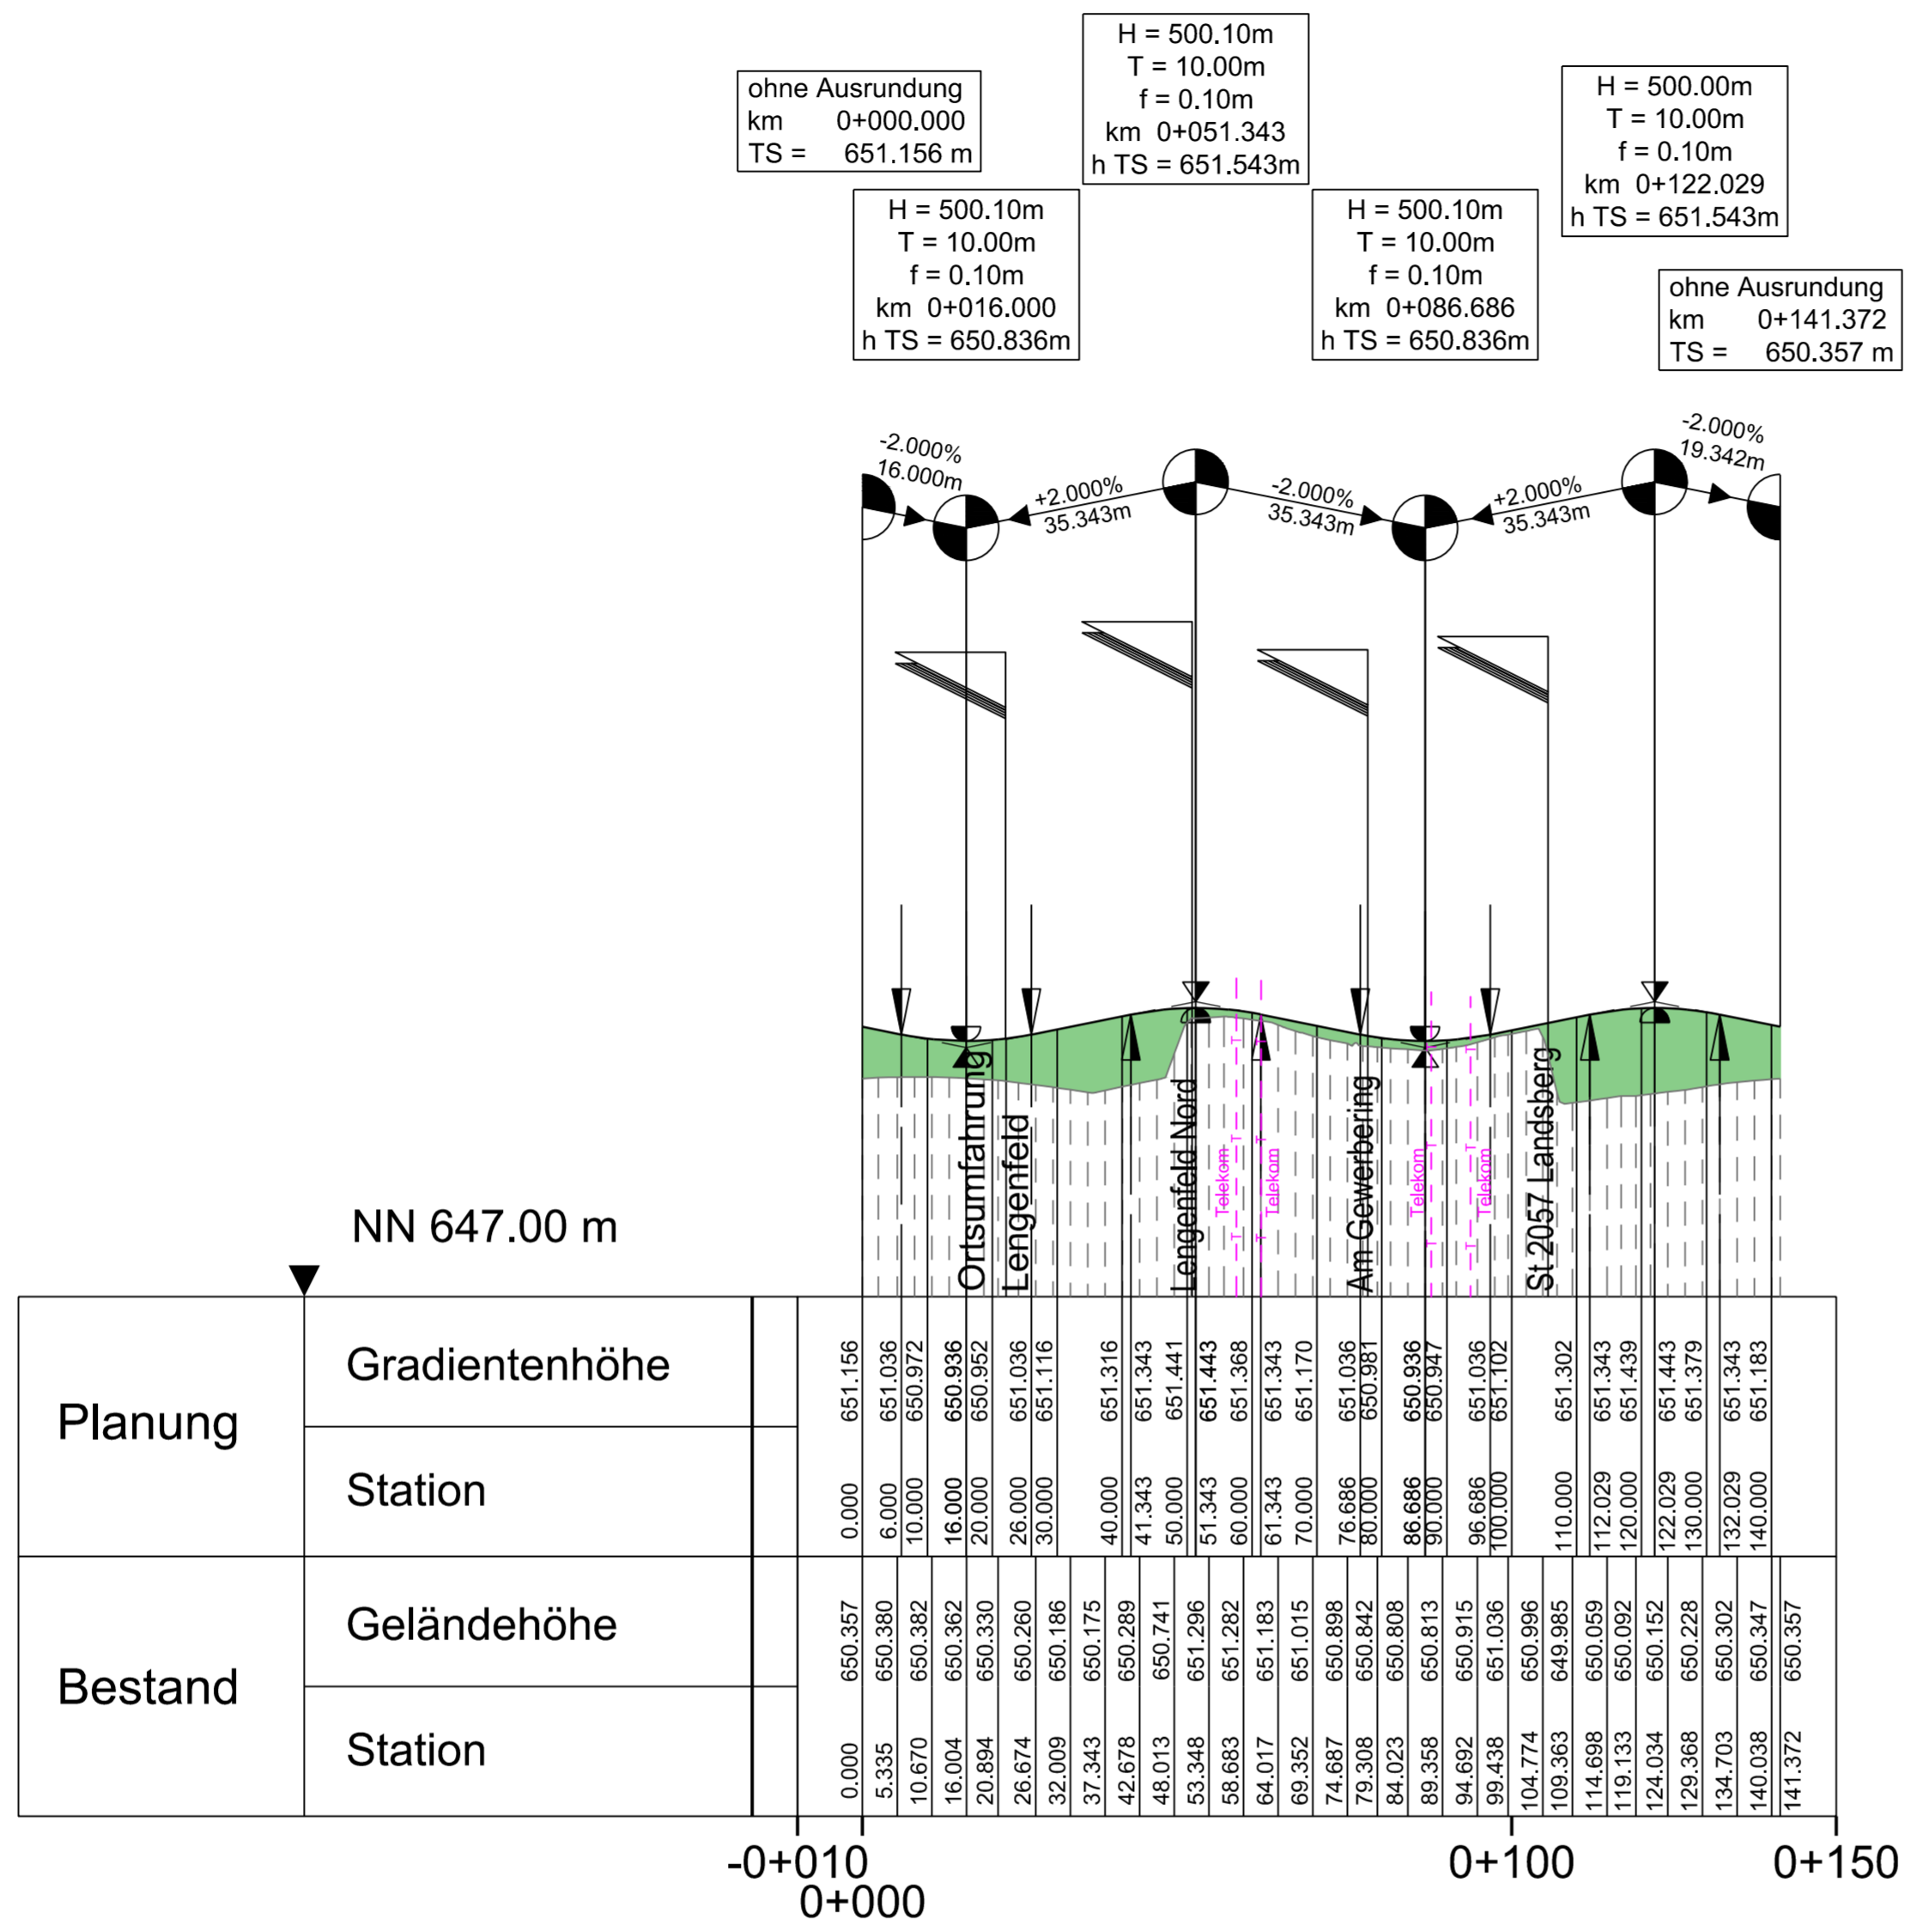

Planung	Gradientenhöhe	
	Station	Höhe
	0.000	651.156
	6.000	651.036
	10.000	650.972
	16.000	650.936
	20.000	650.952
	26.000	651.036
	30.000	651.116
	37.343	650.175
	42.678	650.289
	48.013	650.741
	53.348	651.296
	58.683	651.282
	64.017	651.183
	69.352	651.015
	74.687	650.898
	79.308	650.842
	84.023	650.808
	89.358	650.813
	94.692	650.915
	99.438	651.036
	104.774	650.996
	109.363	649.985
	114.698	650.059
	119.133	650.092
	124.034	650.152
	129.368	650.228
	134.703	650.302
	140.038	650.347
	141.372	650.357

Krümmung $\frac{1}{R}$ Rechtskurve
Linkskurve

Querneigung
linker Fahrbahnrand
rechter Fahrbahnrand

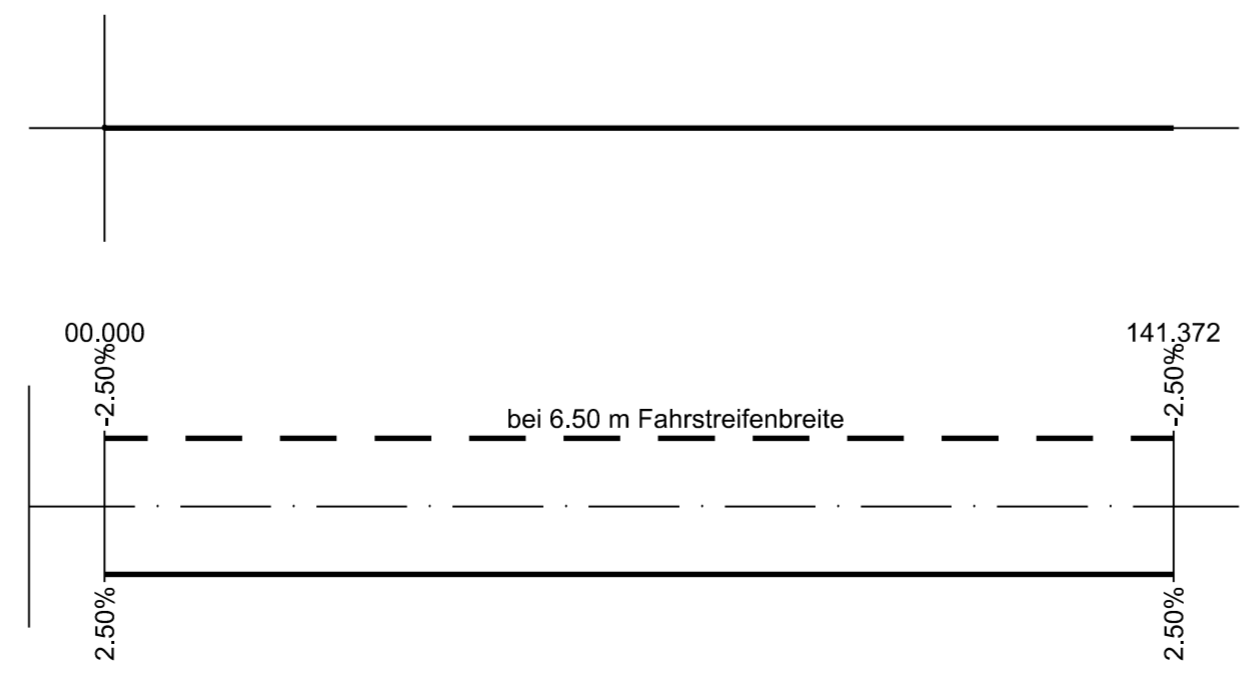

Legende Höhenplan:

H= 5000m T= 10.000m f= 0.053m km=0+200.0 hTS= 5.30m	Tangentenschnittpunktsbeschriftung H= Ausrundung T= Tangentenlänge f= Bogenstich km= Station hTS= Höhe Tangentenschnittpunkt	↓ Ausrundung Anfang - Ende ↑ Tiefpunkt / Hochpunkt
	Tangentenschnittpunkt	Auftrag
	einmündende Straße - links	Abtrag
	einmündende Straße - rechts	Mulde links
	kreuzende Straße	Mulde rechts

WASSER VERKEHR RAUM VERMESSUNG GIS UMWELT TECHNIK BETREUUNG PLANUNG	bearbeitet: Essenwanger	
	gezeichnet: Wiens	
Ingenieurgesellschaft mbH & Co.KG	geprüft: Zettl	
Richard-Wagner-Straße 6 85356 Neusäß Tel.: 0821/46059-0 Fax.: 0821/46059-99 www.steinbacher-consult.com	Alemannenstraße 19A 86537 Wertingen Tel.: 08272/9956-0 Fax.: 08272/9956-99 info@steinbacher-consult.com	PSP Nr.: Projekt:

Nr.	Art der Änderung	Datum	Zeichen

FESTSTELLUNGSENTWURF

Gemeinde Pürgen		Unterlage/ Blatt-Nr.: 6 / 3 Höhenplan Kreisverkehrsplatz
Straße / Abschn.-Nr. / Station: St 2057, Abschnitt 180, Station 0,430 bis Abschnitt 200, Station 3,370		Maßstab: 1 : 1000/100
PROJIS-Nr.:		

**St 2057 Landsberg am Lech - Rott
Neubau der Ortsumfahrung Lengelfeld
in kommunaler Sonderbaulast
mit integriertem Hochwasserschutz**

Aufgestellt: Pürgen, den 05.03.2018 Klaus Fluß, Bürgermeister	Planfestgestellt mit Beschluss der Regierung von Oberbayern Az. 32-4354.3-17-1 München, 01.10.2019 gez. Guggenberger Oberregierungsrat	
---	--	--