


Planung	Gradientenhöhe	651.156	651.036	650.972	650.936	650.952	651.036	651.116	651.316	651.343	651.441	651.443	651.368	651.343	651.170	651.036	650.981	650.936	650.947	651.036	651.102	651.302	651.343	651.439	651.443	651.379	651.343	651.183	
	Station	0.000	6.000	10.000	16.000	20.000	26.000	30.000	40.000	41.343	50.000	51.343	60.000	61.343	70.000	76.686	80.000	86.686	90.000	96.686	100.000	110.000	112.029	120.000	122.029	130.000	132.029	140.000	141.372
Bestand	Geländehöhe	650.357	650.380	650.362	650.362	650.330	650.260	650.186	650.175	650.289	650.741	651.296	651.282	651.183	651.015	650.898	650.842	650.808	650.813	650.915	651.036	650.996	650.959	650.092	650.152	650.228	650.302	650.347	650.357
	Station	0.000	5.335	10.670	16.004	20.894	26.674	32.009	37.343	42.678	48.013	53.348	58.683	64.017	69.352	74.687	79.308	84.023	89.358	94.692	99.438	104.774	109.363	114.698	119.133	124.034	129.368	134.703	140.038

Krümmung $\frac{1}{R}$ Rechtskurve
Linkskurve

Querneigung
linker Fahrbahnrand
rechter Fahrbahnrand

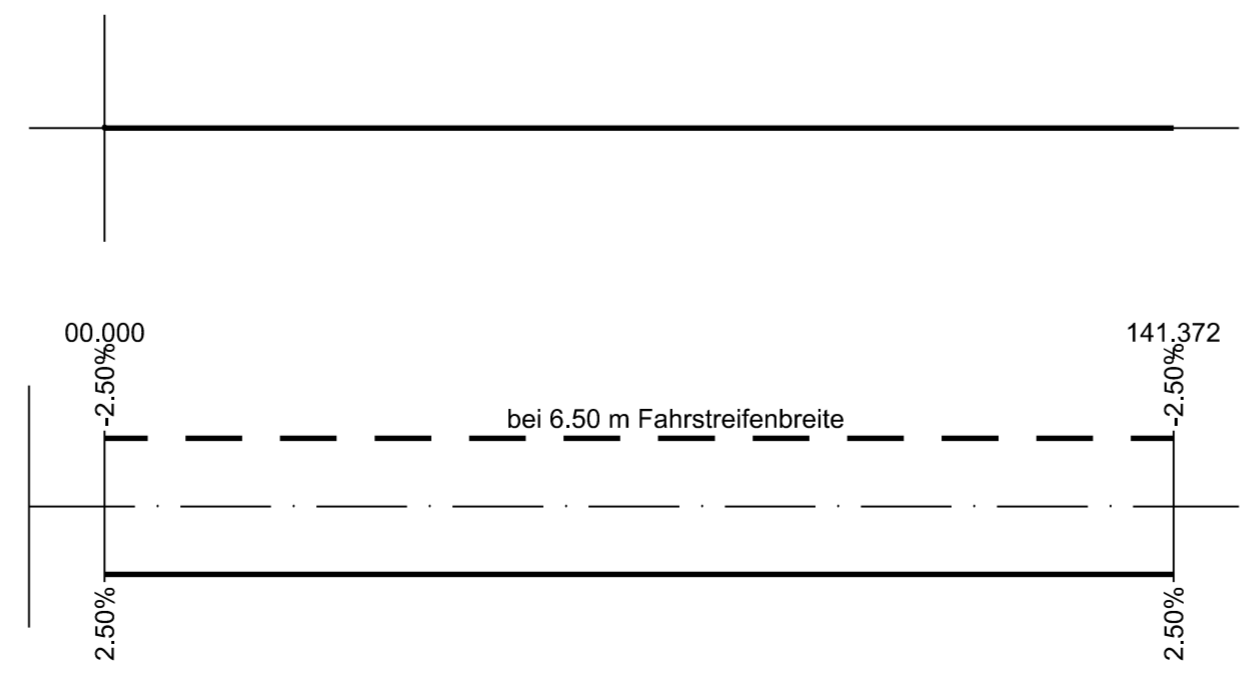

Legende Höhenplan:

H= 5000m T= 10.000m f= 0.053m km=0+200.0 hTS= 5.30m	Tangentenschnittpunktsbeschriftung H= Ausrundung T= Tangentenlänge f= Bogenstich km= Station hTS= Höhe Tangentenschnittpunkt	↓ Ausrundung Anfang - Ende ↑ Tiefpunkt / Hochpunkt
	Tangentenschnittpunkt	Auftrag
	einmündende Straße - links	Abtrag
	einmündende Straße - rechts	Mulde links
	kreuzende Straße	Mulde rechts

WASSER VERKEHR RAUM VERMESSUNG GIS UMWELT TECHNIK BETREUUNG PLANUNG		bearbeitet: Essenwanger
 ... invent the future Ingenieurgesellschaft mbH & Co.KG		gezeichnet: Wiens
		geprüft: Zettl
Richard-Wagner-Straße 6 85356 Neusäß Tel.: 0821/46059-0 Fax.: 0821/46059-99 www.steinbacher-consult.com		Alemannenstraße 19A 86637 Wertingen Tel.: 08272/9956-0 Fax.: 08272/9956-99 info@steinbacher-consult.com
PSP Nr.:		
Projekt:		

Nr.	Art der Änderung	Datum	Zeichen

FESTSTELLUNGSENTWURF

Gemeinde Pürgen		Unterlage/ Blatt-Nr.: 6 / 3
Straße / Abschn.-Nr. / Station: St 2057, Abschnitt 180, Station 0,430 bis Abschnitt 200, Station 3,370		Höhenplan Kreisverkehrsplatz
PROJIS-Nr.:		Maßstab: 1 : 1000/100

St 2057 Landsberg am Lech - Rott Neubau der Ortsumfahrung Lengenfeld in kommunaler Sonderbaulast mit integriertem Hochwasserschutz	
Aufgestellt: Pürgen, den 05.03.2018 Klaus Fluß, Bürgermeister	Planfestgestellt mit Beschluss der Regierung von Oberbayern Az. 32-4354.3-17-1 München, 01.10.2019 gez. Guggenberger Oberregierungsrat

