
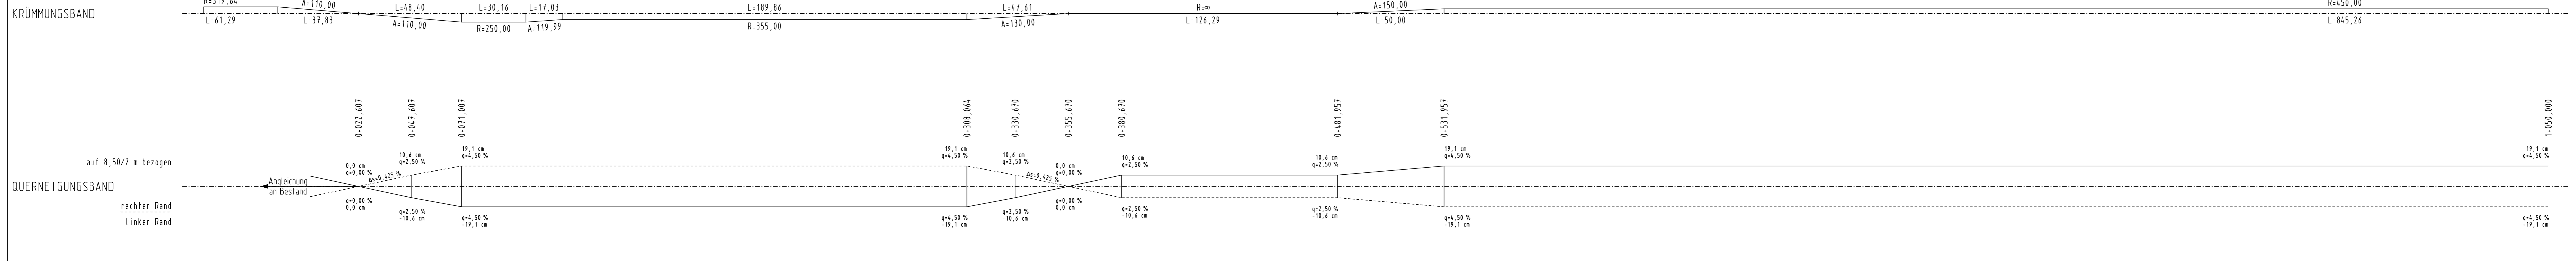


M = 1:1000/100
NN 686,00

Station	0+000	0+100	0+200	0+300	0+400	0+500	0+600	0+700	0+800	0+900	1+000	
Gradiente	0,000 694,137 2,572 694,171	0,000 694,315 20,000 694,445 48,000 694,514 68,000 694,514 80,000 694,433 8,000 694,431 4,018 694,432	20,000 694,297 40,000 694,297 60,000 694,297 80,000 694,297 100,000 694,297 20,000 694,297 40,000 694,297	20,000 694,297 40,000 694,297 60,000 694,297 80,000 694,297 100,000 694,297 20,000 694,297 40,000 694,297	20,000 694,297 40,000 694,297 60,000 694,297 80,000 694,297 100,000 694,297 20,000 694,297 40,000 694,297	20,000 694,297 40,000 694,297 60,000 694,297 80,000 694,297 100,000 694,297 20,000 694,297 40,000 694,297	20,000 694,297 40,000 694,297 60,000 694,297 80,000 694,297 100,000 694,297 20,000 694,297 40,000 694,297	20,000 694,297 40,000 694,297 60,000 694,297 80,000 694,297 100,000 694,297 20,000 694,297 40,000 694,297	20,000 694,297 40,000 694,297 60,000 694,297 80,000 694,297 100,000 694,297 20,000 694,297 40,000 694,297	20,000 694,297 40,000 694,297 60,000 694,297 80,000 694,297 100,000 694,297 20,000 694,297 40,000 694,297	20,000 694,297 40,000 694,297 60,000 694,297 80,000 694,297 100,000 694,297 20,000 694,297 40,000 694,297	20,000 694,297 40,000 694,297 60,000 694,297 80,000 694,297 100,000 694,297 20,000 694,297 40,000 694,297
Gelände/Bestand	-48,000 693,537 -20,000 693,633 0,000 694,124 2,572 694,171	20,000 694,324 40,000 694,424 60,000 694,514 68,000 694,514 80,000 694,433 8,000 694,431 4,018 694,432	20,000 694,297 40,000 694,297 60,000 694,297 80,000 694,297 100,000 694,297 20,000 694,297 40,000 694,297	20,000 694,297 40,000 694,297 60,000 694,297 80,000 694,297 100,000 694,297 20,000 694,297 40,000 694,297	20,000 694,297 40,000 694,297 60,000 694,297 80,000 694,297 100,000 694,297 20,000 694,297 40,000 694,297	20,000 694,297 40,000 694,297 60,000 694,297 80,000 694,297 100,000 694,297 20,000 694,297 40,000 694,297	20,000 694,297 40,000 694,297 60,000 694,297 80,000 694,297 100,000 694,297 20,000 694,297 40,000 694,297	20,000 694,297 40,000 694,297 60,000 694,297 80,000 694,297 100,000 694,297 20,000 694,297 40,000 694,297	20,000 694,297 40,000 694,297 60,000 694,297 80,000 694,297 100,000 694,297 20,000 694,297 40,000 694,297	20,000 694,297 40,000 694,297 60,000 694,297 80,000 694,297 100,000 694,297 20,000 694,297 40,000 694,297	20,000 694,297 40,000 694,297 60,000 694,297 80,000 694,297 100,000 694,297 20,000 694,297 40,000 694,297	20,000 694,297 40,000 694,297 60,000 694,297 80,000 694,297 100,000 694,297 20,000 694,297 40,000 694,297

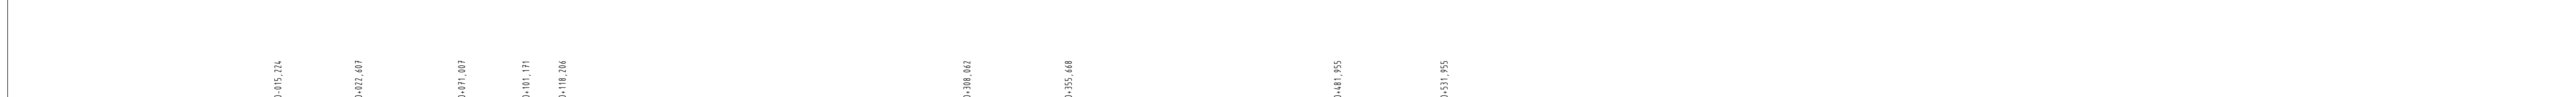

Zeichenerklärung:

- Gradientenhochpunkt
- Gradiententiefpunkt
- Ausrundungsbeginn Kuppe / Ausrundungsbeginn Wanne
- Damm
- Einschnitt

Lärm- und Blendschutz

- Lärmschutzwand rechts
- Lärmschutzwand links
- Blendschutzwand / Lärmschutzwand links
- Änderungen und Ergänzungen im Zuge der 1. Tektur sind rot gekennzeichnet

Neigungsbruchpunkt mit Angabe von:

- Ausrundungshalbmesser
- Tangentenlänge
- Stichhöhe
- Höhe Tangentenschnittpunkt
- Bau-km

Längsneigung und Abstand zum nächsten Neigungsbruchpunkt

Anmerkung:

- Abmessungen der Stützwände beziehen sich auf die jeweilige Ansichtsfläche
- Querneigungsband nur nachrichtlich dargestellt
- * Lage der Gradienten siehe Unterlage 14 Blatt 3
- Darstellung der Rampen-Stützwände siehe auch Unterlage 6.2 Blatt 3 bis 6

1. Tektur vom 26.01.2018 zur Planfeststellung vom 01.08.2014

1	2	3

Freistaat Bayern
Staatliches Bauamt Weilheim

Münchener Str. 39
82362 Weilheim

Strassenbauverwaltung
Freistaat Bayern
Stalle / Abschn.-Nr. / Station: 8472_300_1,015 bis 960_5,350
PROJEKT-NR.: 0901991600

Unterlage / Blatt-Nr.: 6/11/T
Höhenplan B 472
von Bau-km 0+000 bis Bau-km 1+050
Maßstab: 1:1.000/100

B 472 Peißenberg - Miesbach
Nordumfahrung Bad Tölz
Bau-km 0+000 bis 2+745

aufgestellt: Staatliches Bauamt Weilheim
Korrigiert: Weilheim, den 01.08.2014

Planfestgestellt mit Beschluss der Regierung von Oberbayern Nr. 4564/20.2014.1 München, 16.09.2019

1. Tektur, aufgestellt: Staatliches Bauamt Weilheim
Frei-St. Bauamt Weilheim, den 26.01.2018

Hyna + Weiß
Bauingenieure
Partnerschaftsgesellschaft

69316 Friedberg | Tel: 0821-268 97-0 | Internet: www.hyna-weiss.de

11/2017
12/2017
12/2017
12/2017

11/2017
12/2017

11/2017
12/2017

11/2017
12/2017