
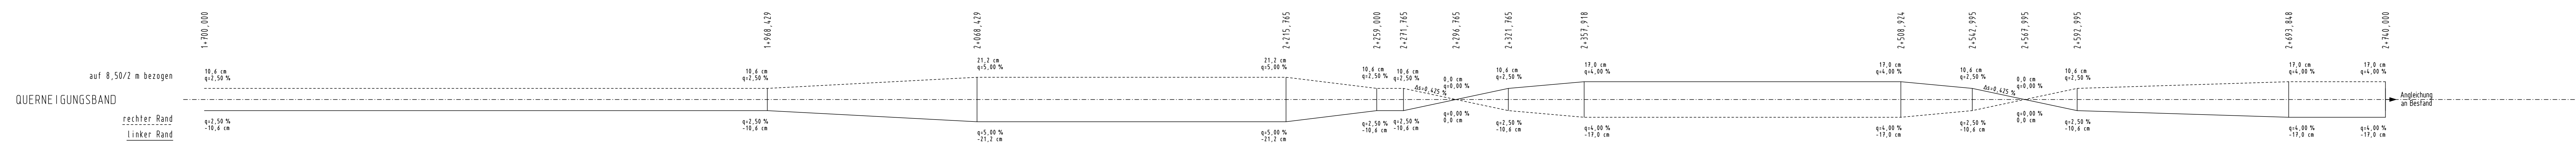


M = 1:1000/100  
NN 700,00

Station	1+700	1+800	1+900	2+000	2+100	2+200	2+300	2+400	2+500	2+600	2+700	2+800
Gradiente	0,000 714,958	0,000 715,096	0,000 715,234	0,000 715,372	0,000 715,510	0,000 715,648	0,000 715,786	0,000 715,924	0,000 716,062	0,000 716,200	0,000 716,338	0,000 716,476
Gelände/Bestand	0,000 714,958	20,000 715,096	40,000 715,234	60,000 715,372	80,000 715,510	0,000 715,795	20,000 715,933	40,000 716,071	60,000 716,209	80,000 716,347	0,000 716,485	20,000 716,623

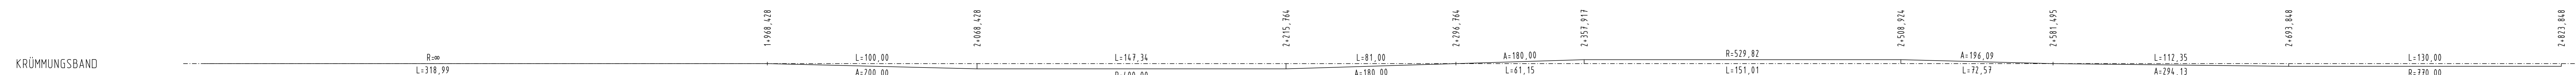

**Zeichenerklärung:**

- Gradientenhochpunkt
- Gradiententiefpunkt
- Ausrundungsbeginn Kuppe / Ausrundungsbeginn Wanne
- Damm
- Einschnitt

Neigungsbrechpunkt mit Angabe von:  
Ausrundungshaltmesser, Tangentenlänge, Stichhöhe, Höhe Tangentenschnittpunkt, Bau-km

Langsneigung und Abstand zum nächsten Neigungsbrechpunkt

**Lärm- und Blendschutz**

- Lärmschutzwand rechts
- Lärmschutzwand links
- Blendschutzwand / Lärmschutzwand links

Änderungen und Ergänzungen im Zuge der 1. Tektur sind rot gekennzeichnet

**Anmerkung:**  
- Querneigungsband nur nachrichtlich dargestellt

**1. Tektur vom 26.01.2018 zur Planfeststellung vom 01.08.2014**

1	2	3
<b>Hyna + Weiß Bauingenieure</b> Partnerschaftsgesellschaft 69316 Friedberg   Tel: 0621-26897-0   Internet: www.hyna-weiss.de		
BV: 09/23/02	Datum	Name
bearbeitet: 07/2014	Dr. Kupfer	
gezeichnet: 07/2014	Bahn	
geprüft: 07/2014	Hyna	
Datum: 07/2014	Umsatz	Umsatz

**Freistaat Bayern**  
Staatliches Bauamt Weilheim

Münchener Str. 39  
82362 Weilheim  
Tel.: 0891990-0, Fax: 0891990-100, E-Mail: poststelle@stbawm.bayern.de

bearbeitet: 12/2017  
gezeichnet: 12/2017  
geprüft: 12/2017  
PSP-Nr.: BYTS.ABB40015.00  
PSP-Bau: Nu Bad Tölz  
Dateiname: 11/2017

1T	Entfall Seitenablagung	11/2017	Dr. Kupfer
Nr.	Art der Änderung	Datum	Zeichen

**FESTSTELLUNGSENTWURF**

Stroßenbauverwaltung  
**Freistaat Bayern**  
Stalle / Abschn.-Nr. / Station: 8472\_200\_1,015 bis 960\_0,365PROJUS-Nr.: 0901991600

Unterlage / Blatt-Nr.: 61/3T  
**Höhenplan B 472**  
von Bau-km 1+700 bis Bau-km 2+745  
Maßstab: 1:1.000/100

**B 472 Peißenberg - Miesbach**  
Nordumfahrung Bad Tölz  
Bau-km 0+000 bis 2+745

aufgestellt:  
Staatliches Bauamt Weilheim  
Frei-St. Bauamt Weilheim, den 01.08.2014

Planfestgestellt mit Beschluss der Regierung von Oberbayern  
Az.: 4354.32.02.24-1  
München, 26.09.2018  
gen.  
Staatl.  
Regierungsdirektor

1. Tektur, aufgestellt:  
Staatliches Bauamt Weilheim  
Frei-St. Bauamt Weilheim, den 26.01.2018