


Station	40,000	20,000	0,000	80,000	60,000	40,000	20,000	0,000	-20,000
Gradiente	41,611 40,000	34,201 24,868 20,852	8,352 0,000 95,852	80,000 67,918 60,000	46,043 40,000	24,168 20,000	0,000 -8,500		
Gelände/Bestand	690,550	690,746	691,185	691,467	690,913	690,779	691,828	694,253	695,549

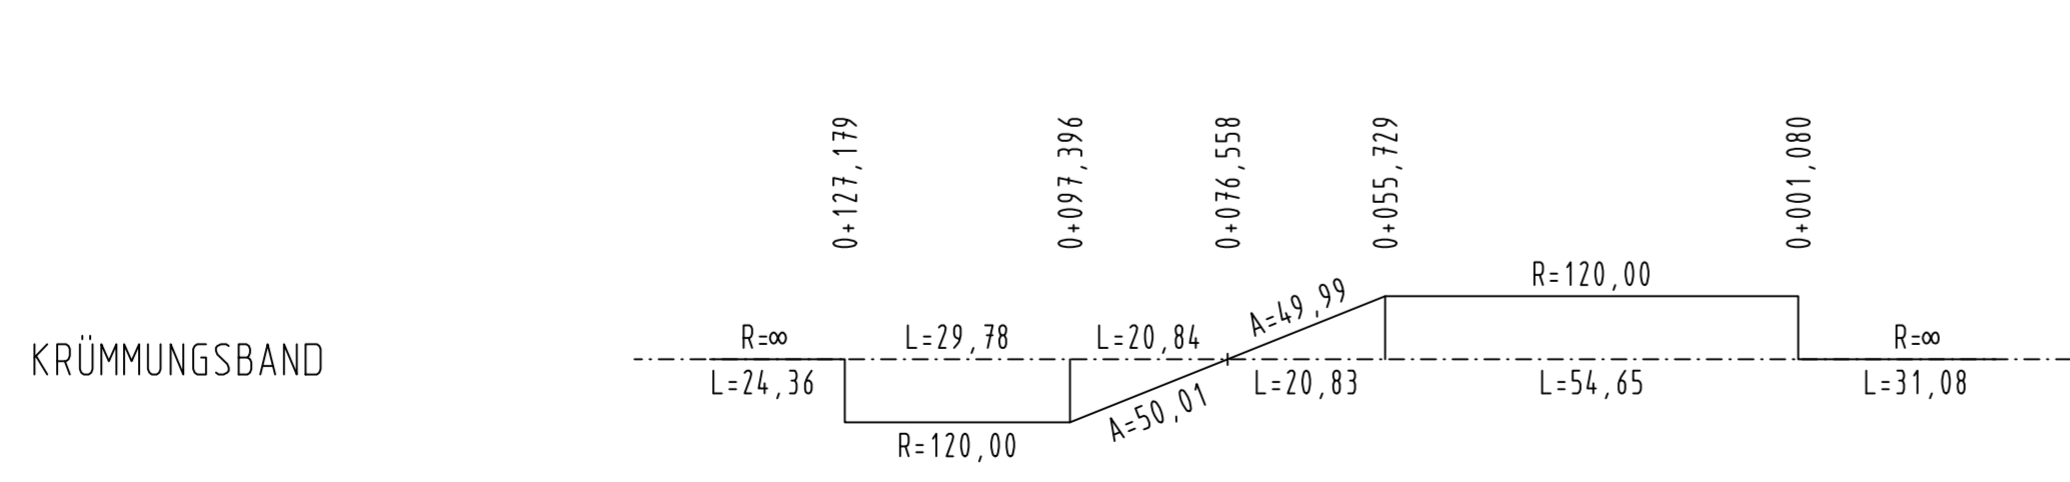

Zeichenerklärung:

- Gradientenhochpunkt
 - Gradiententiefpunkt
 - Ausrundungsbeginn Kuppe / Ausrundungsbeginn Wanne
 - Damm
 - Einschnitt
- Neigungsbrechpunkt mit Angabe von:
 Ausrundungshalbmesser, Tangentenlänge, Stichhöhe, Höhe Tangentenschnittpunkt, Bau-km
- H= 9900 m
 T= 164,597 m
 f= -1,368 m
 TS= 695,823 m
 KM= 0+169,636
- Längsneigung und Abstand zum nächsten Neigungsbrechpunkt
-

Anmerkung:

- Abmessungen der Stützwände beziehen sich auf die jeweilige Ansichtsfläche

Hyna + Weiß Bauingenieure Partnerschaftsgesellschaft 86316 Friedberg Tel 0821-268 97-0 Internet www.hyna-weiss.de	BV: 091.23.02	Datum	Name
	bearbeitet: 07/2014	07/2014	Dr. Kupfer
	gezeichnet: 07/2014	07/2014	Winter
	geprüft: 07/2014	07/2014	Hyna
Datei: 0912301/U060201_HP_KV-West_St2072_Egling_1000-100.PLT			

Freistaat Bayern Staatliches Bauamt Weilheim Münchener Str. 39 82362 Weilheim Tel.: 0881/990-0, Fax: 0881/990-100, E-Mail: poststelle@stbawm.bayern.de		bearbeitet: 07/2014	Vogt
		gezeichnet: 07/2014	extern
		geprüft: 07/2014	Volkmer
		PSP Nr.: B17S.ABBA0015.00	
PSP Bez.: NU Bad Tölz		Dateiname:	

Nr.	Art der Änderung	Datum	Zeichen

FESTSTELLUNGSENTWURF

Straßenbauverwaltung Freistaat Bayern Straße / Abschn.-Nr. / Station: B472_900_1,015 bis 960_0,355 PROJIS-Nr.: 0901991600	Unterlage / Blatt-Nr.: 6.2/1 Höhenplan KV-West / St 2072 (westliche Anbindung) Maßstab: 1 : 1.000/100
---	---

**B 472 Peißenberg - Miesbach
 Nordumfahrung Bad Tölz
 Bau-km 0+000 bis 2+745**

aufgestellt: Staatliches Bauamt Weilheim Kordon, Ltd. Baudirektor Weilheim, den 01.08.2014	Planfestgestellt mit Beschluss der Regierung von Oberbayern Az. 4354.32_02-24-1 München, 16.09.2019 gez. Deindl Regierungsdirektor
---	---