


Station	40,000	20,000	0,000	80,000	60,000	40,000	20,000	0,000	-20,000
Gradiente	41,611 40,000 34,201	690,588 690,417 690,649	690,550 690,746 691,104	691,185 691,494 691,729	692,680 693,405 693,855	694,526 694,768 695,264	695,369 695,869 696,081	696,081 696,081 696,081	695,549 695,549 695,549
Gelände/Bestand	40,000	20,000	0,000	80,000	60,000	40,000	20,000	0,000	-20,000

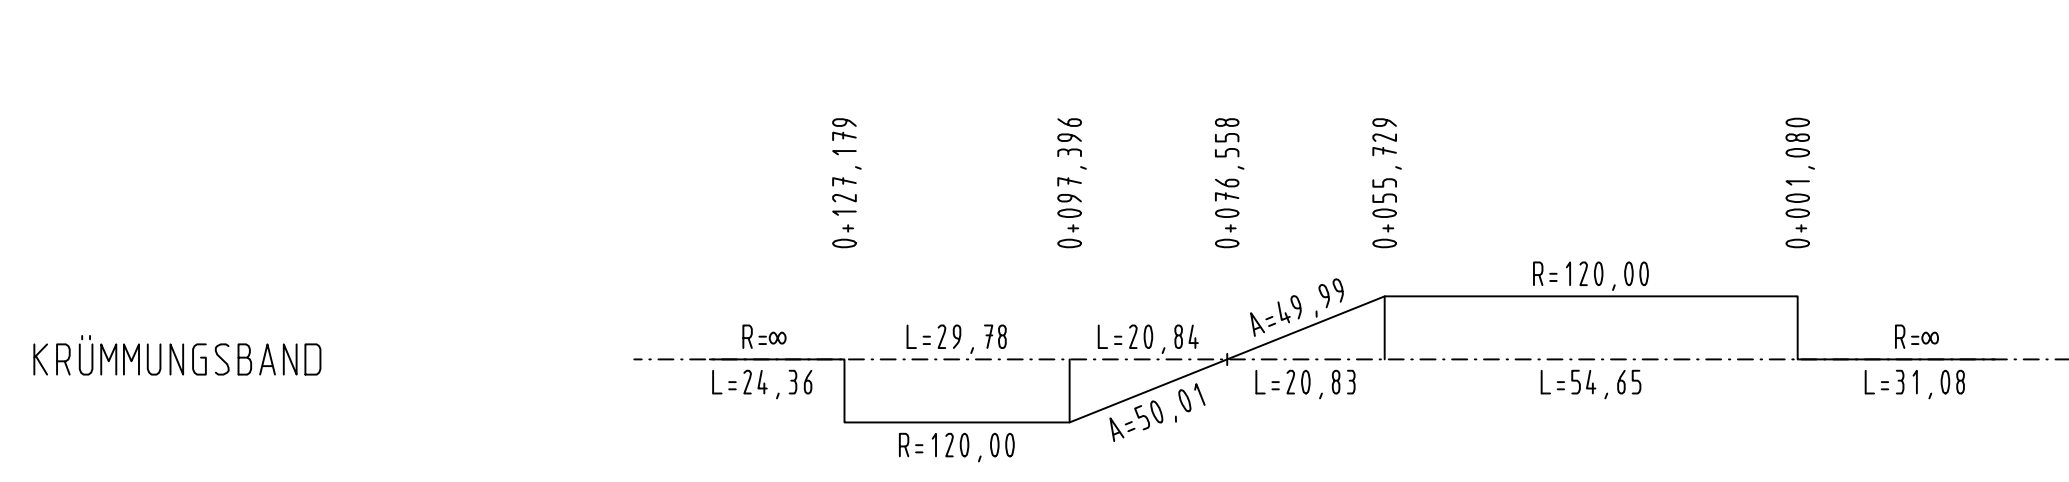

### Zeichenerklärung:

- Gradientenhochpunkt
  - Gradiententiefpunkt
  - Ausrundungsbeginn Kuppe / Ausrundungsbeginn Wanne
  - Damm
  - Einschnitt
- Neigungsbrechpunkt mit Angabe von:  
 Ausrundungshalbmesser, Tangentenlänge, Stichhöhe, Höhe Tangentenschnittpunkt, Bau-km
- H= 9900 m  
 T= 164,597 m  
 f= -1,368 m  
 TS= 695,823 m  
 KM= 0+169,636
- Längsneigung und Abstand zum nächsten Neigungsbrechpunkt
- 1,192 %  
 129,280 m  
 3,000 %  
 110,983 m

### Anmerkung:

- Abmessungen der Stützwände beziehen sich auf die jeweilige Ansichtsfläche

<b>Hyna + Weiß</b> Bauingenieure Partnerschaftsgesellschaft 86316 Friedberg   Tel 0821-268 97-0   Internet www.hyna-weiss.de	BV: 091.23.02	Datum	Name
	bearbeitet: 07/2014	07/2014	Dr. Kupfer
	gezeichnet: 07/2014	07/2014	Winter
	geprüft: 07/2014	07/2014	Hyna
Datei: 0912301/U060201_HP_KV-West_St2072_Egling_1000-100.PLT			

Freistaat Bayern Staatliches Bauamt Weilheim Münchener Str. 39 82362 Weilheim Tel.: 0881/990-0, Fax: 0881/990-100, E-Mail: poststelle@stbawm.bayern.de		bearbeitet: 07/2014	Vogt
		gezeichnet: 07/2014	extern
		geprüft: 07/2014	Volkmer
		PSP Nr.: B17S.ABBA0015.00	
PSP Bez.: NU Bad Tölz		Dateiname:	

Nr.	Art der Änderung	Datum	Zeichen

# FESTSTELLUNGSENTWURF

Straßenbauverwaltung <b>Freistaat Bayern</b> Straße / Abschn.-Nr. / Station: B472_900_1,015 bis 960_0,355 PROJIS-Nr.: 0901991600	Unterlage / Blatt-Nr.: 6.2/1 <b>Höhenplan</b> KV-West / St 2072 (westliche Anbindung) Maßstab: 1 : 1.000/100
---	--

**B 472 Peißenberg - Miesbach  
 Nordumfahrung Bad Tölz  
 Bau-km 0+000 bis 2+745**

aufgestellt: Staatliches Bauamt Weilheim  Kordon, Ltd. Baudirektor Weilheim, den 01.08.2014	Planfestgestellt mit Beschluss der Regierung von Oberbayern Az. 4354.32_02-24-1 München, 16.09.2019 gez. Deindl Regierungsdirektor 
---	---