



M = 1:1000/100  
 NN 696,00

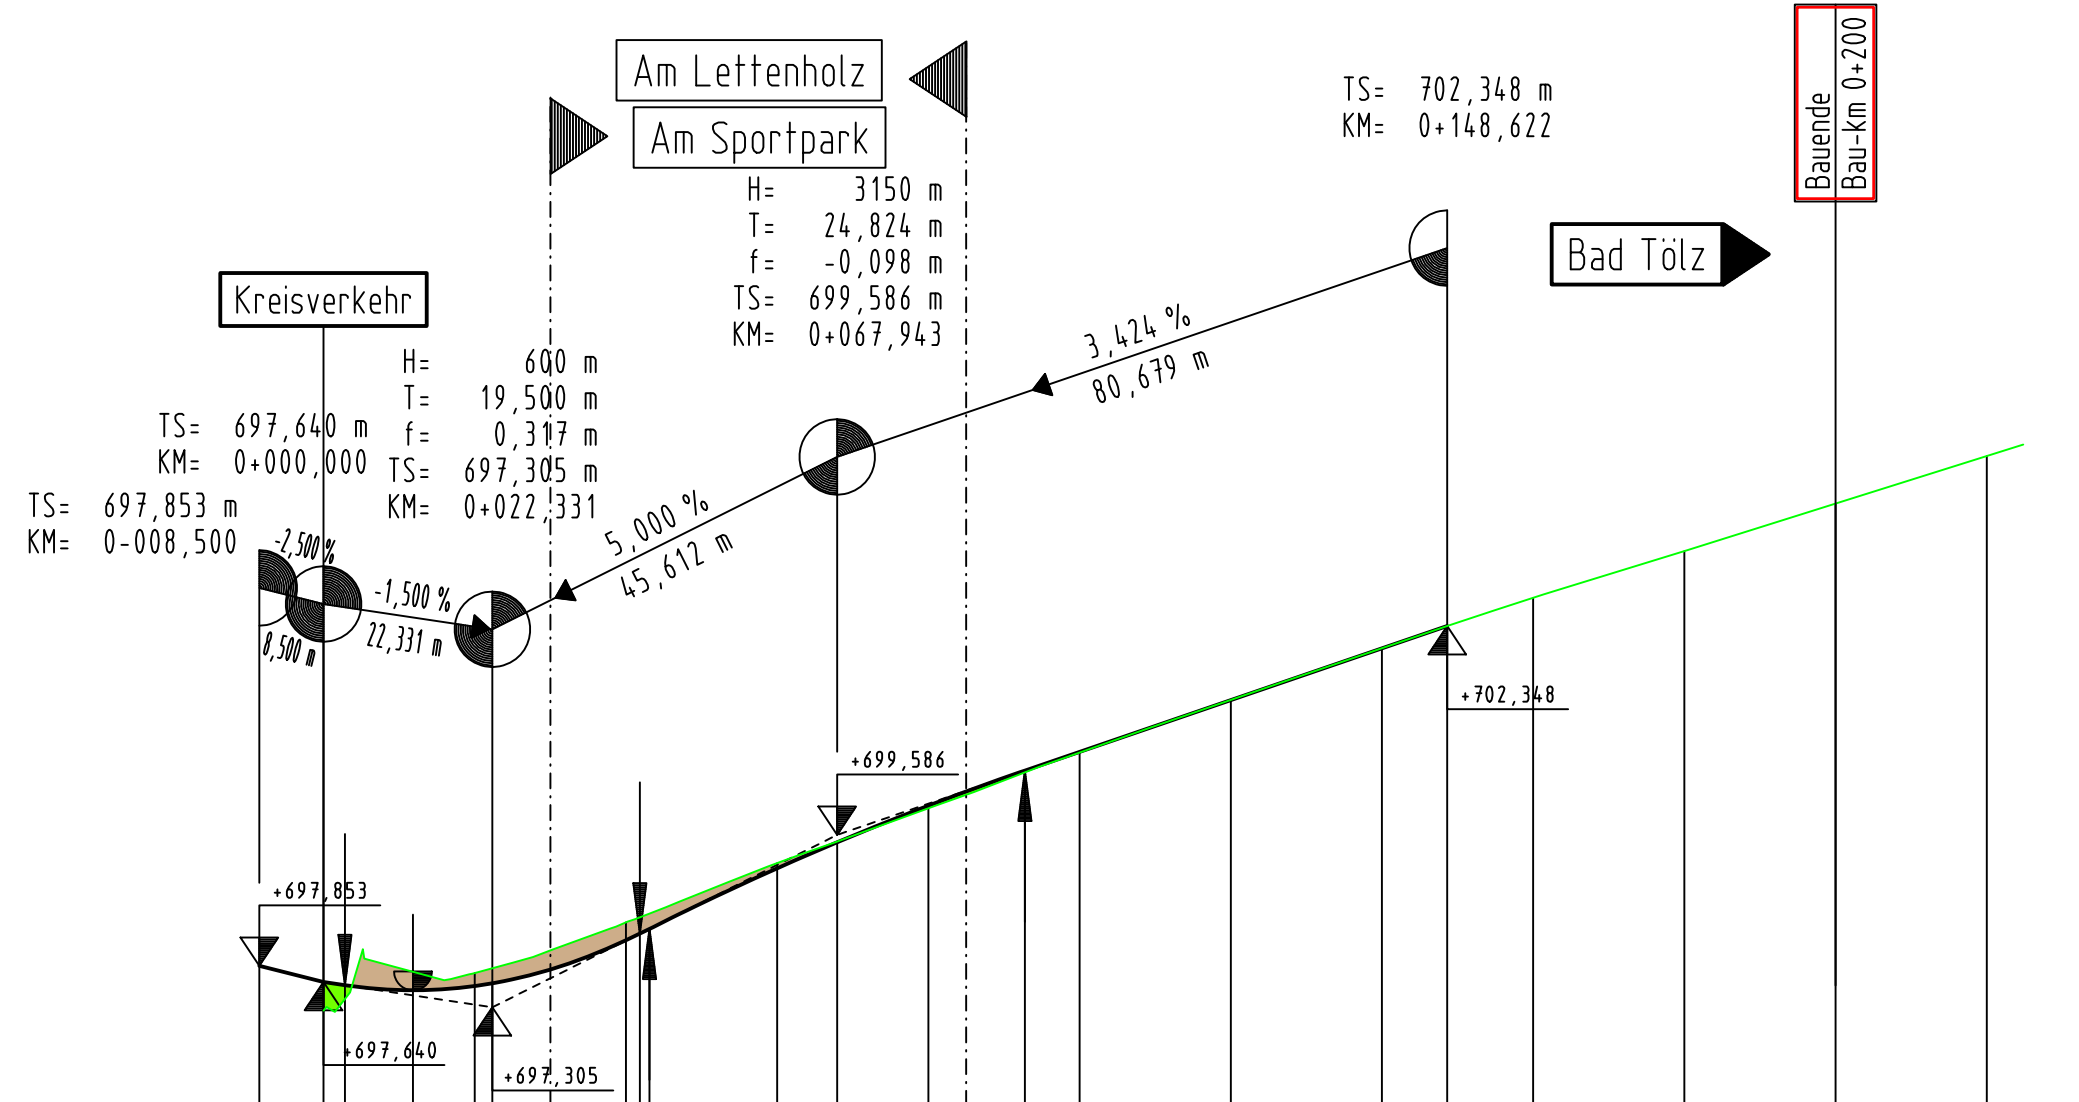

Gradiente	-8,500	0,000	2,831	11,831	20,000	40,000	60,000	67,943	80,000	92,768	0,000	20,000	40,000	60,000	68,622	0,000	20,000	0,000	20,000
Gelände/Bestand	697,260	697,577	697,586	697,622	698,429	699,144	699,488	699,973	700,436	700,684	701,368	702,053	702,348	703,340	703,968	704,597			

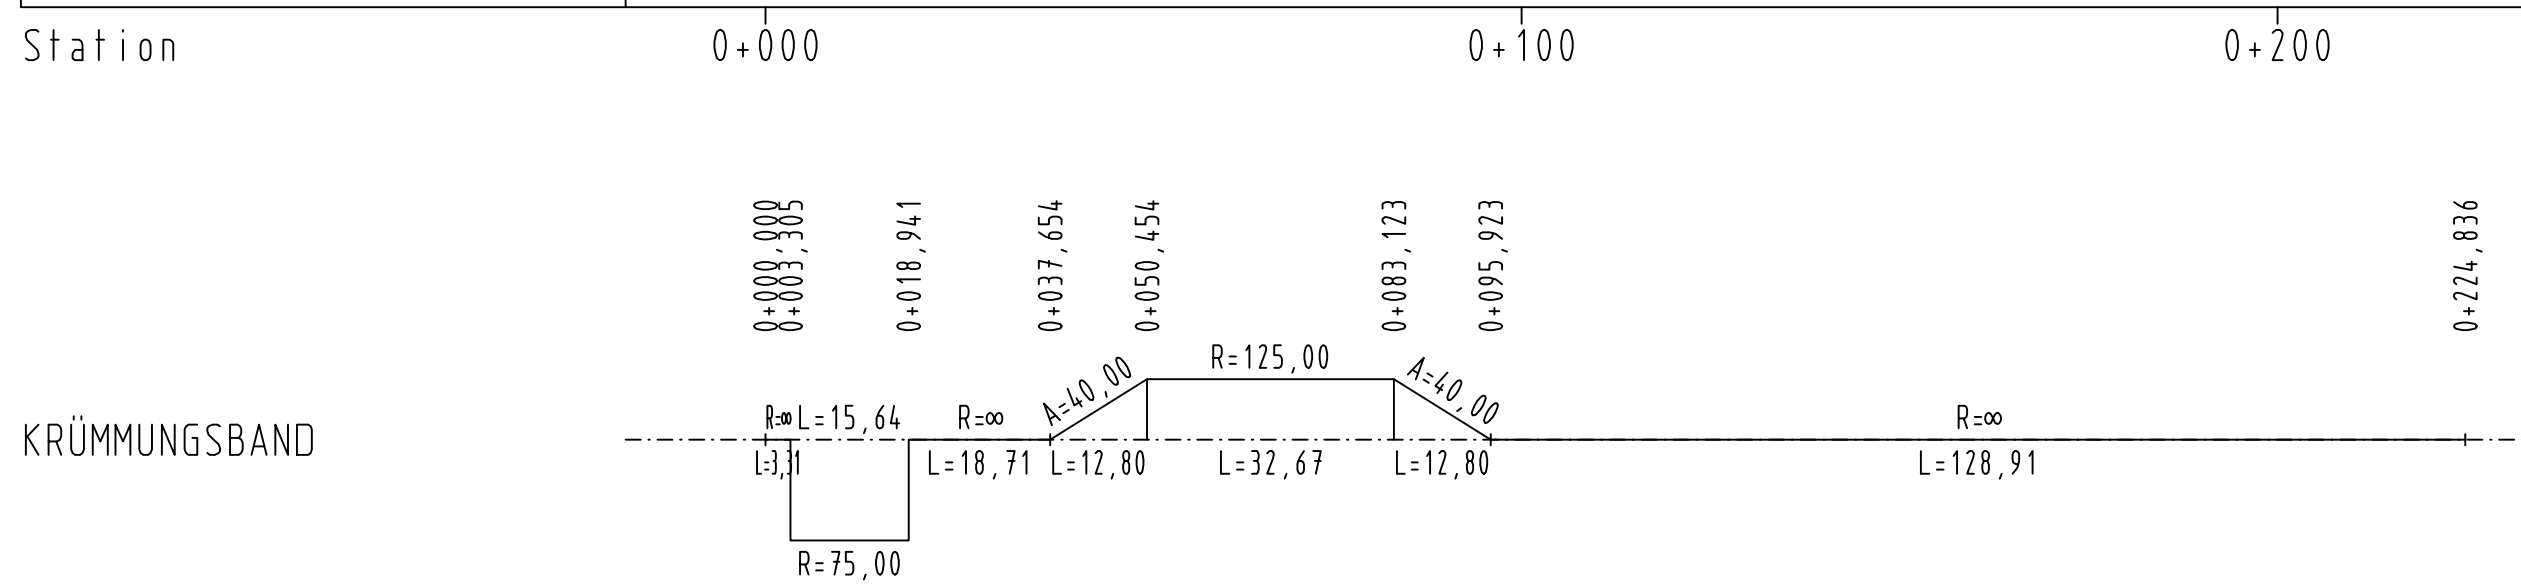

### Zeichenerklärung:

- Gradienten-Hochpunkt
  - Gradienten-Tiefpunkt
  - Ausrundungsbeginn Kuppe / Ausrundungsbeginn Wanne
  - Damm
  - Einschnitt
- Neigungsbrechpunkt mit Angabe von:  
 Ausrundungshalbmesser,  
 Tangentenlänge,  
 Stichhöhe,  
 Höhe Tangentenschnittpunkt,  
 Bau-km
- Längsneigung und Abstand zum nächsten Neigungsbrechpunkt
- H= 9900 m  
 T= 164,597 m  
 f= -1,368 m  
 TS= 695,823 m  
 KM= 0+169,636
- 1,192 %  
 129,280 m  
 3,000 %  
 110,983 m

**Hyna + Weiß**  
 Bauingenieure  
 Partnerschaftsgesellschaft

86316 Friedberg | Tel 0821-268 97-0 | Internet www.hyna-weiss.de

BV: 091.23.02	Datum	Name
bearbeitet: 07/2014	07/2014	Dr. Kupfer
gezeichnet: 07/2014	07/2014	Buhn
geprüft: 07/2014	07/2014	Hyna

Datei: 0912301/ U060202\_HP\_KV-West\_S2072\_B472alt\_1000-100.PLT

Freistaat Bayern  
 Staatliches Bauamt Weilheim

Münchener Str. 39  
 82362 Weilheim

Tel.: 0881/990-0, Fax: 0881/990-100, E-Mail: poststelle@stbawm.bayern.de

bearbeitet: 07/2014	07/2014	Vogt
gezeichnet: 07/2014	07/2014	extern
geprüft: 07/2014	07/2014	Volkmer

PSP Nr.: B17S.ABBA0015.00  
 PSP Bez.: NU Bad Tölz  
 Dateiname:

Nr.	Art der Änderung	Datum	Zeichen

# FESTSTELLUNGSENTWURF

Straßenbauverwaltung  
 Freistaat Bayern

Straße / Abschn.-Nr. / Station: B472\_900\_1,015 bis 960\_0,355

PROJIS-Nr.: 0901991600

Unterlage / Blatt-Nr.: 6.2/2  
**Höhenplan**  
 KV-West / B 472 alt  
 (östliche Anbindung)  
 Maßstab: 1 : 1.000/100

**B 472 Peißenberg - Miesbach**  
 Nordumfahrung Bad Tölz  
 Bau-km 0+000 bis 2+745

aufgestellt:  
 Staatliches Bauamt Weilheim

*Kordon, Ltd. Baudirektor*  
 Weilheim, den 01.08.2014

Planfestgestellt mit Beschluss der Regierung von Oberbayern Az. 4354.32\_02-24-1 München, 16.09.2019 gez.  
 Deindl  
 Regierungsdirektor