


M = 1:1000/100
 NN 690,00

Station	0+200	20.000	40.000	60.000	80.000	0+300	20.000	40.000	60.000	80.000	0+400
Gradiente											
Gelände/Bestand	0.000 693,867	20.000 693,793	40.000 693,688	60.000 693,689	80.000 694,724	0.000 694,507	20.000 694,230	40.000 693,777	60.000 694,428	80.000 695,050	0.000 695,841

KRÜMMUNGSBAND

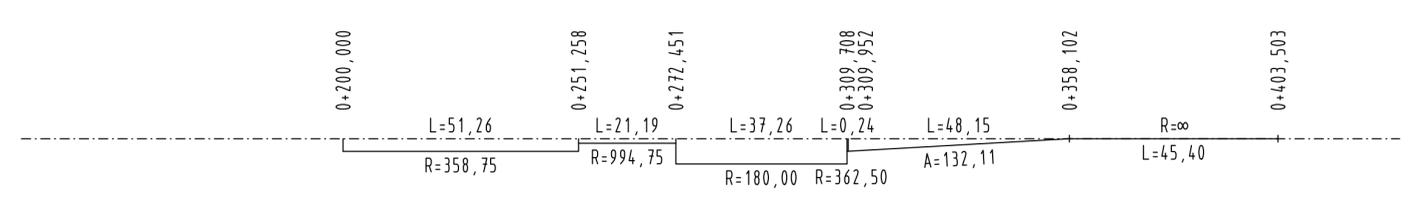

Zeichenerklärung:

	Gradientenhighpunkt	H= 9900 m	Neigungsbrechpunkt mit Angabe von: Ausrundungshalbmesser, Tangentenlänge, Stichhöhe, Höhe Tangentenschnittpunkt, Bau-km
	Gradiententiefpunkt	T= 164,597 m	
	Ausrundungsbeginn Kuppe / Ausrundungsbeginn Wanne	f= -1,368 m	
		TS= 695,823 m KM= 0+169,636	

	Damm	Längsneigung und Abstand zum nächsten Neigungsbrechpunkt
	Einschnitt	

Anmerkung:
 - Abmessungen der Stützwände beziehen sich auf die jeweilige Ansichtsfäche
 * Lage der Gradienten siehe Unterlage 14 Blatt 3

Hyna + Weiß Bauingenieure Partnerschaftsgesellschaft 86316 Friedberg Tel 0821-268 97-0 Internet www.hyna-weiss.de	BV: 091.23.02	Datum	Name
	bearbeitet:	07/2014	Dr. Kupfer
	gezeichnet:	07/2014	Koib
	geprüft:	07/2014	Hyna
	Datei: 0912301/ U060203_HP_KV-West_S2072_Ausf-Peißenb_1000-100.PLT		

Freistaat Bayern Staatliches Bauamt Weilheim Münchener Str. 39 82362 Weilheim Tel.: 0881/990-0, Fax: 0881/990-100, E-Mail: poststelle@stbawm.bayern.de	bearbeitet:	07/2014	Vogt
	gezeichnet:	07/2014	extern
	geprüft:	07/2014	Volkmer
	PSP Nr.:	B17S.ABBA0015.00	
	PSP Bez.:	NU Bad Tölz	
Dateiname:			

Nr.	Art der Änderung	Datum	Zeichen

FESTSTELLUNGSENTWURF

Straßenbauverwaltung Freistaat Bayern Straße / Abschn.-Nr. / Station: B472_900_1,015 bis 960_0,355	Unterlage / Blatt-Nr.: 6.2/3 Höhenplan KV-West / Ausfahrt von Peißenberg (Rampe Südost) Maßstab: 1 : 1.000/100
---	---

B 472 Peißenberg - Miesbach Nordumfahrung Bad Tölz Bau-km 0+000 bis 2+745

aufgestellt: Staatliches Bauamt Weilheim Kordon, Ltd. Baudirektor Weilheim, den 01.08.2014	Planfestgestellt mit Beschluss der Regierung von Oberbayern Az. 4354.32_02-24-1 München, 16.09.2019 gez. Deindl Regierungsdirektor
---	--