


Zeichenerklärung:

- Gradientenhochpunkt
 - Gradiententiefpunkt
 - Ausrundungsbeginn Kuppe / Ausrundungsbeginn Wanne
 - Damm
 - Einschnitt
 - Änderungen und Ergänzungen im Zuge der 1. Tektur sind rot gekennzeichnet
- Neigungsbrechpunkt mit Angabe von:
 Ausrundungshalbmesser, Tangentenlänge, Stichhöhe, Höhe Tangentschnittpunkt, Bau-km
- Längsneigung und Abstand zum nächsten Neigungsbrechpunkt



H= 9900 m
 T= 164,597 m
 f= -1,368 m
 TS= 695,823 m
 KM= 0+169,636

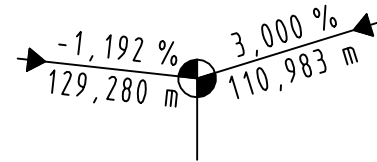

M = 1:1000/100
 NN 712,00

Station	80,000	60,000	40,000	20,000	0,000	80,000	60,000	40,000	20,000	0,000	80,000	60,000	40,000	20,000	0,000	-20,000
Gradien																
Gelände/Bestand	713,397	713,525	713,638	713,731	713,797	713,854	713,918	713,974	714,037	714,096	714,093	714,093	714,051	713,969	713,870	713,771

Station 0+300 0+200 0+100 0+000

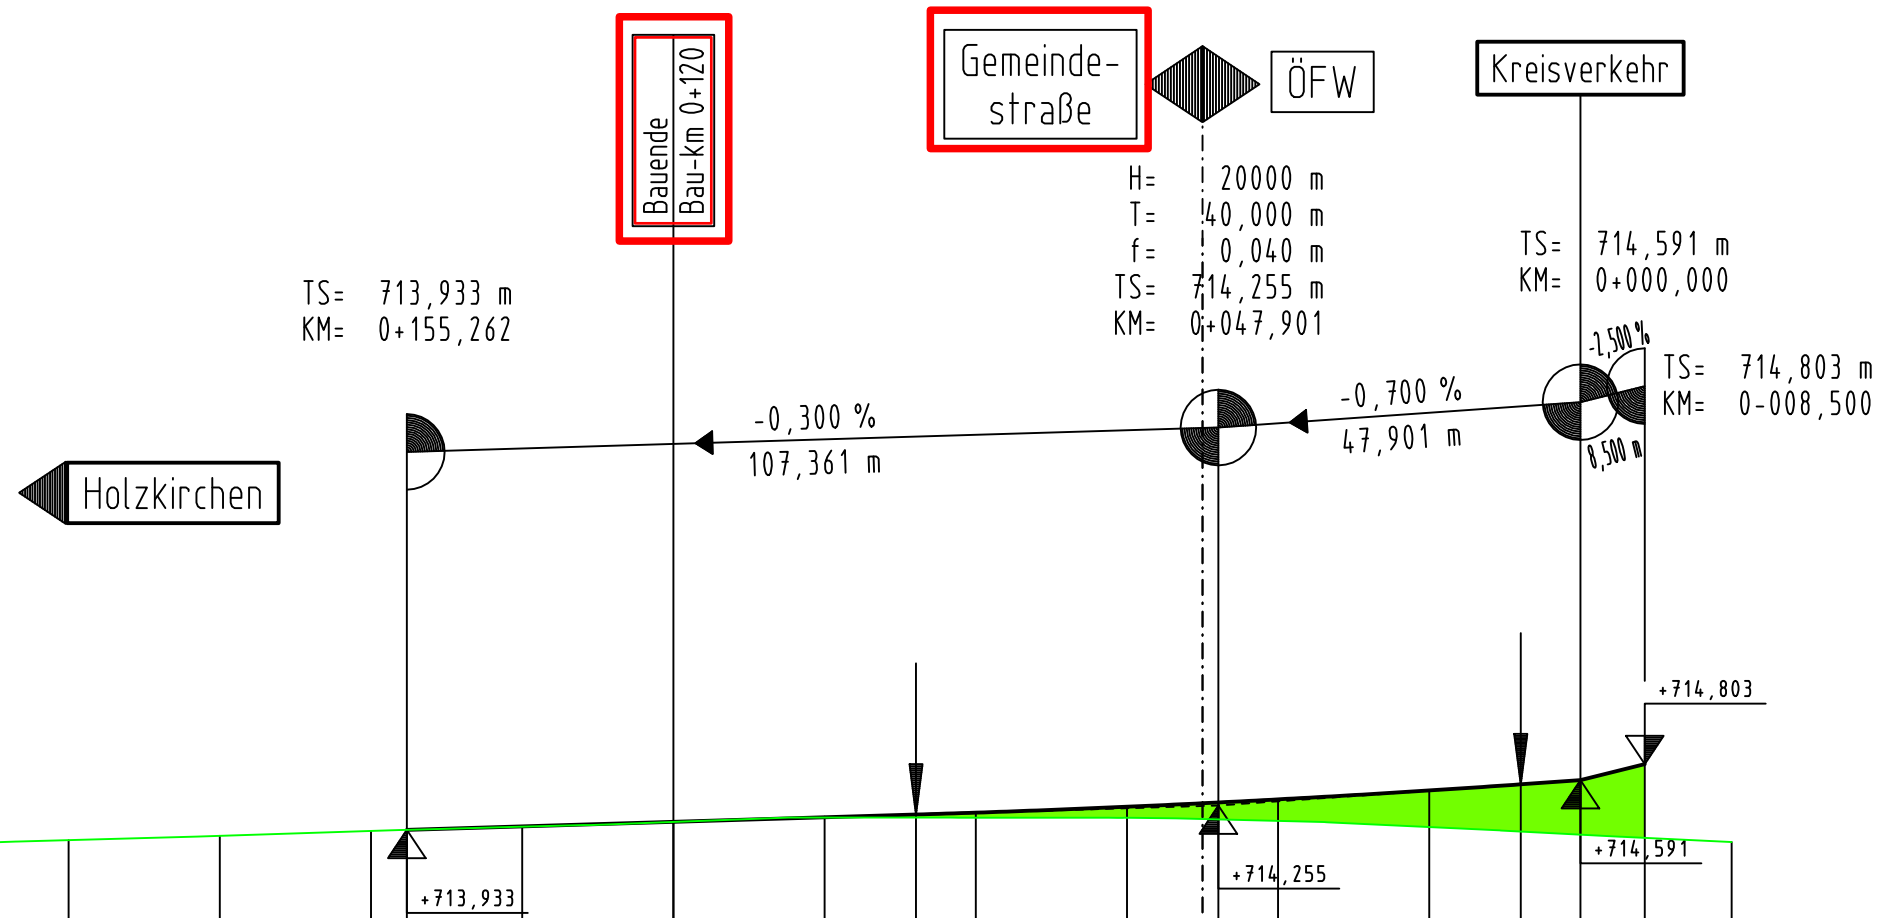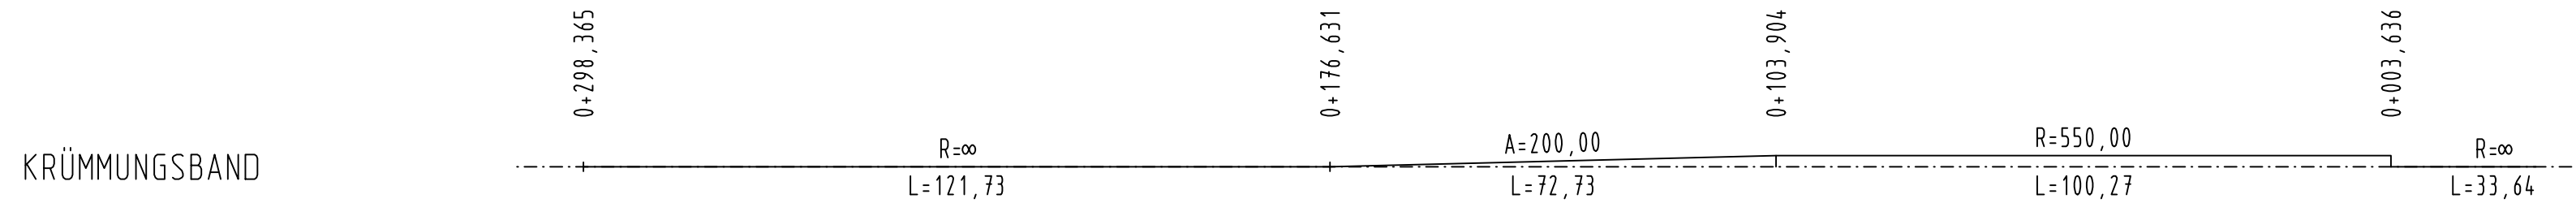

1. Tektur vom 26.01.2018 zur Planfeststellung vom 01.08.2014

Hyna + Weiß
 Bauingenieure
 Partnerschaftsgesellschaft

86316 Friedberg | Tel 0821-268 97-0 | Internet www.hyna-weiss.de

BV: 091.23.02	Datum	Name
bearbeitet: 07/2014	07/2014	Dr. Kupfer
gezeichnet: 07/2014	07/2014	Grau
geprüft: 07/2014	07/2014	Hyna

Freistaat Bayern
 Staatliches Bauamt Weilheim

Münchener Str. 39
 82362 Weilheim

Tel.: 0881/990-0, Fax: 0881/990-100, E-Mail: poststelle@stbawm.bayern.de

bearbeitet: 12/2017	12/2017	Vogt
gezeichnet: 12/2017	12/2017	extern
geprüft: 12/2017	12/2017	Volkmer

1T	Verschiebung Bauende, Änderung ÖFW in Gemeindestraße	11/2017	Dr. Kupfer
Nr.	Art der Änderung	Datum	Zeichen

FESTSTELLUNGSENTWURF

Straßenbauverwaltung Freistaat Bayern Straße / Abschn.-Nr. / Station: B472_900_1,015 bis 960_0,355 PROJIS-Nr.: 0901991600	Unterlage / Blatt-Nr.: 6.3/1T Höhenplan KV-Nord / B 13 nach Holzkirchen (nördliche Anbindung) Maßstab: 1:1.000/100
--	--

**B 472 Peißenberg - Miesbach
 Nordumfahrung Bad Tölz
 Bau-km 0+000 bis 2+745**

aufgestellt: Staatliches Bauamt Weilheim Kordon, Ltd. Baudirektor Weilheim, den 01.08.2014	Planfestgestellt mit Beschluss der Regierung von Oberbayern Az. 4354.32_02-24-1 München, 16.09.2019 gez. Deindl Regierungsdirektor
1. Tektur, aufgestellt: Staatliches Bauamt Weilheim Fritsch, Ltd. Baudirektor Weilheim, den 26.01.2018	