


Zeichenerklärung:

- Gradientenhighpunkt
 - Gradiententiefpunkt
 - Ausrundungsbeg. Kuppe / Ausrundungsbeg. Wanne
 - Dammbereich
 - Einschnittbereich
- Neigungsbrechpunkt mit Angabe von:
 Ausrundungshalbmesser, Tangentenlänge, Stichhöhe, Höhe Tangentschnittpunkt, Bau-km
- H= 9900 m
 T= 164,597 m
 f= -1,368 m
 TS= 695,823 m
 KM= 0+169,636
- Längsneigung und Abstand zum nächsten Neigungsbrechpunkt
- $-1,192\%$ $3,000\%$
 129,280 m 110,983 m

von Peißenberg

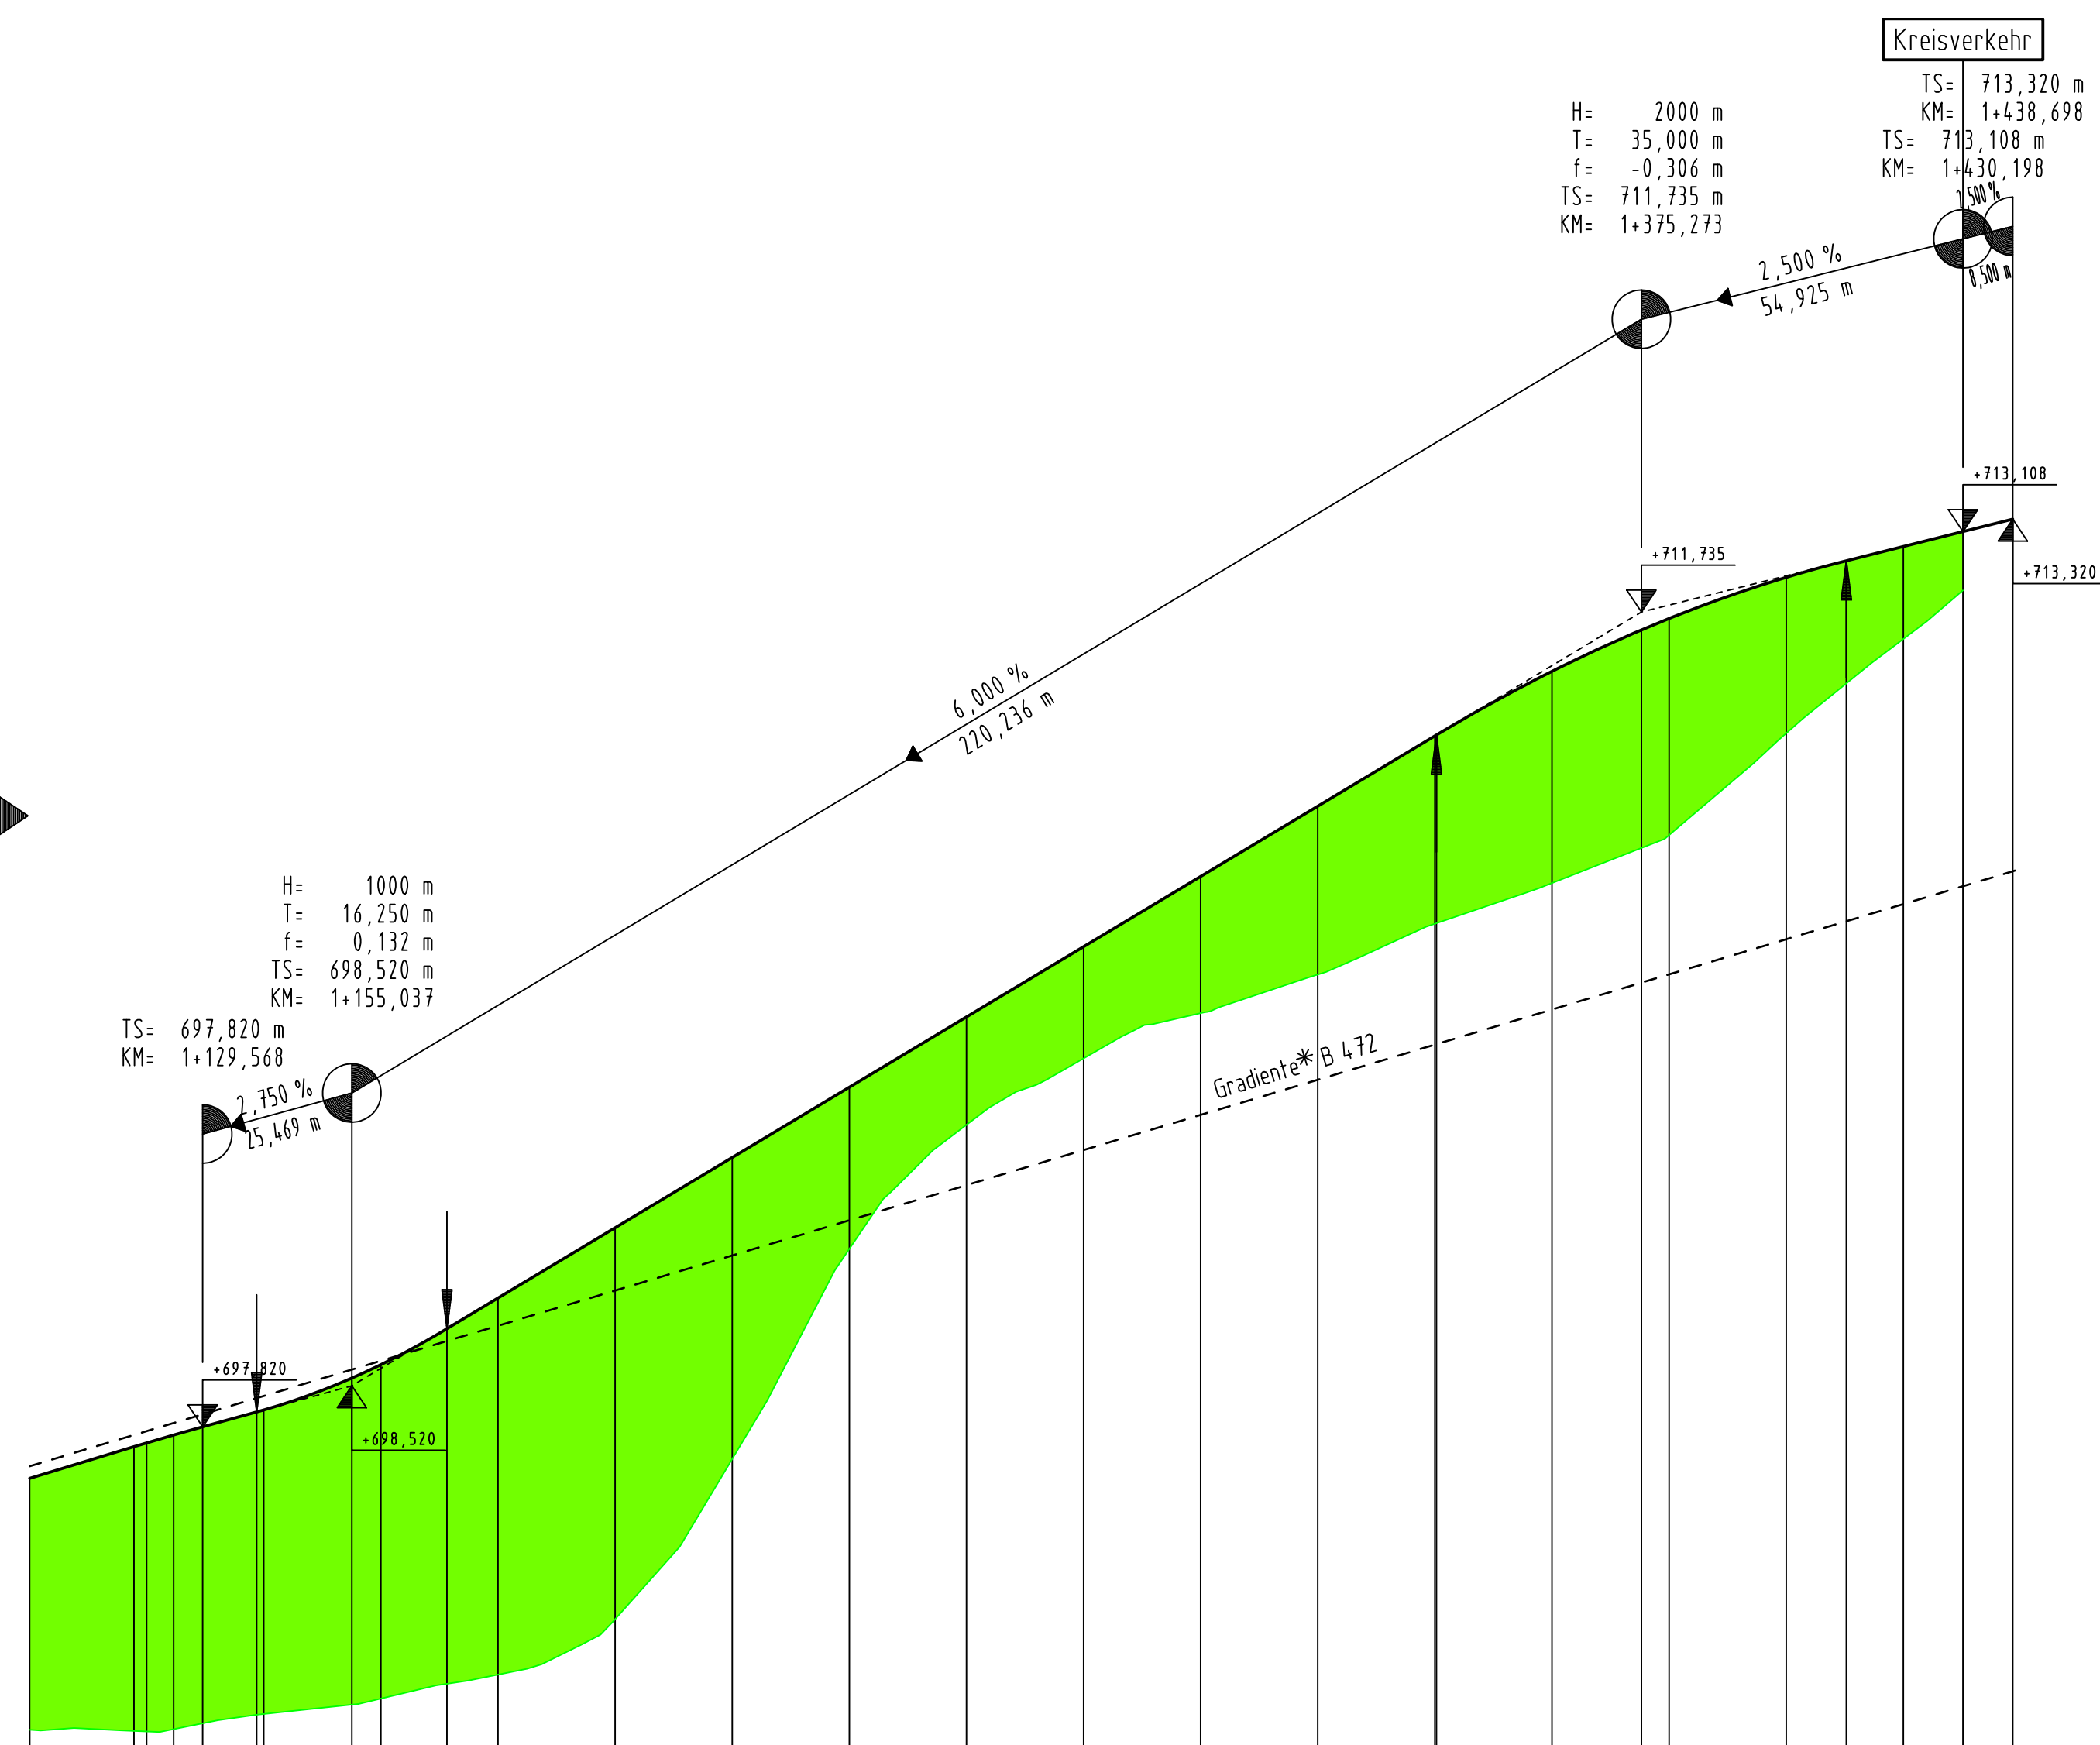


M = 1:1000/100
 NN 692,00

Gradiente	0,018 696,940	17,834 697,545	24,607 697,680	29,568 697,820	38,787 698,076	55,037 698,652	60,000 698,882	71,287 699,495	80,000 700,018	0,000 701,218	20,000 702,418	40,000 703,618	60,000 704,818	80,000 706,018	0,000 707,218	20,000 708,418	40,000 709,618	60,000 710,818	75,273 711,428	80,000 711,624	0,000 712,326	10,273 712,610	20,000 712,853	30,198 713,108	38,698 713,320	
Gelände/Bestand	0,000 692,647	20,000 692,617	40,000 692,916	60,000 693,179	80,000 693,589	0,000 694,533	20,000 697,270	40,000 700,859	60,000 702,978	80,000 704,111	0,000 704,883	20,000 705,543	40,000 706,411	60,000 707,106	80,000 707,924	0,000 709,664	20,000 711,272	40,000 712,853	60,000 713,108	80,000 713,320						

Station 1+100 1+200 1+300 1+400

KRÜMMUNGSBAND

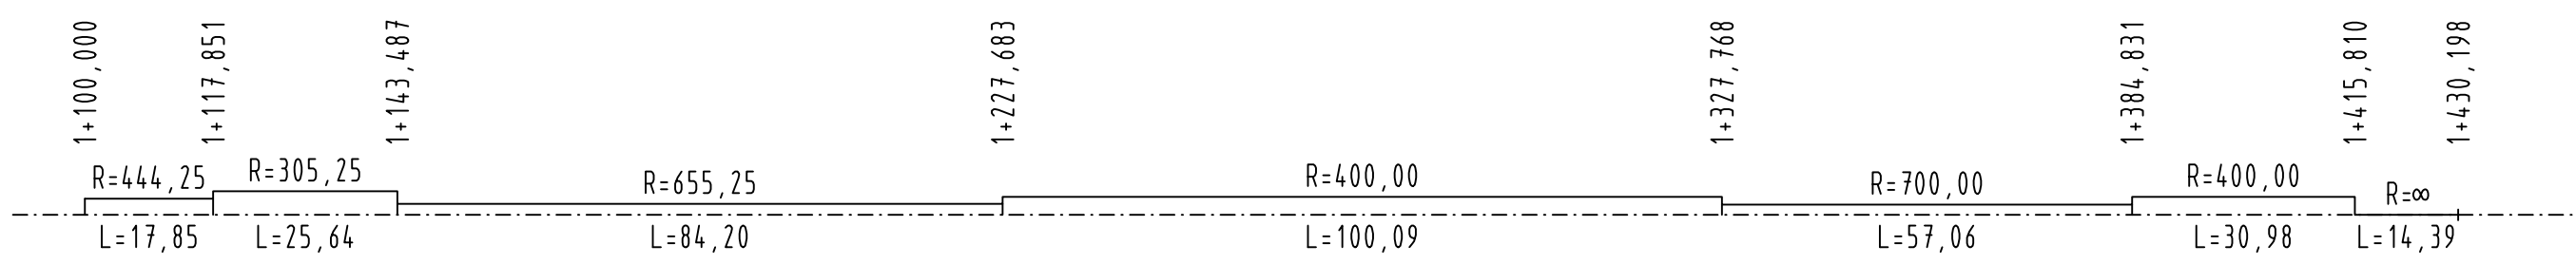

* Lage der Gradiente siehe Unterlage 14 Blatt 4

Hyna + Weiß Bauingenieure Partnerschaftsgesellschaft 86316 Friedberg Tel 0821-268 97-0 Internet www.hyna-weiss.de	BV: 091.23.02	Datum	Name
	bearbeitet: 07/2014	07/2014	Dr. Kupfer
	gezeichnet: 07/2014	07/2014	Grav
	geprüft: 07/2014	07/2014	Hyna
Datei: U060203_HP_KV-Nord_013_Ausf-Peißenberg_1000-100.PLT			

Freistaat Bayern Staatliches Bauamt Weilheim Münchener Str. 39 82362 Weilheim Tel.: 0881/990-0, Fax: 0881/990-100, E-Mail: poststelle@stbawm.bayern.de	bearbeitet: 07/2014	Vogt
	gezeichnet: 07/2014	extern
	geprüft: 07/2014	Volkmmer
	PSP Nr.: B17S.ABBA0015.00	
PSP Bez.: NU Bad Tölz		
Dateiname:		

Nr.	Art der Änderung	Datum	Zeichen

FESTSTELLUNGSENTWURF

Straßenbauverwaltung Freistaat Bayern Straße / Abschn.-Nr. / Station: B472_900_1,015 bis 960_0,355 PROJIS-Nr.: 0901991600	Unterlage / Blatt-Nr.: 6.3/3 Höhenplan KV-Nord / Ausfahrt von Peißenberg (Rampe Südwest) Maßstab: 1 : 1.000/100
--	--

**B 472 Peißenberg - Miesbach
 Nordumfahrung Bad Tölz
 Bau-km 0+000 bis 2+745**

aufgestellt: Staatliches Bauamt Weilheim Korbinian Lind, Baudirektor Weilheim, den 01.08.2014	Planfestgestellt mit Beschluss der Regierung von Oberbayern Az. 4354.32_02-24-1 München, 16.09.2019 gez. Deindl Regierungsdirektor
--	--

