

Blendschutzwall  
H = 1,50 m (links)

Bevande  
Bau-km 0+432

ÖFW

ÖFW

H= 500 m  
T= 6,000 m  
f= 0,036 m  
TS= 715,165 m  
KM= 0+420,152

H= 2800 m  
T= 32,200 m  
f= -0,185 m  
TS= 716,021 m  
KM= 0+334,520

H= 6000 m  
T= 48,000 m  
f= -0,192 m  
TS= 714,971 m  
KM= 0+253,750


H= 2000 m  
T= 46,000 m  
f= -0,529 m  
TS= 711,514 m  
KM= 0+134,534

H= 200 m  
T= 5,000 m  
f= 0,062 m  
TS= 702,688 m  
KM= 0+016,853

GVS  
TS= 702,335 m  
KM= 0+002,750  
TS= 702,198 m  
KM= 0+000,000

M = 1:1000/100  
NN 701,00

Station	0+400	0+300	0+200	0+100	0+000
Gradiente	55,000 715,653	26,152 715,249 20,000 715,150 14,152 715,275	0,000 715,367	80,000 715,567	66,720 715,699 60,000 715,758
Gelände/Bestand	40,000 715,505	20,000 715,150	0,000 715,165	80,000 715,897	60,000 715,858

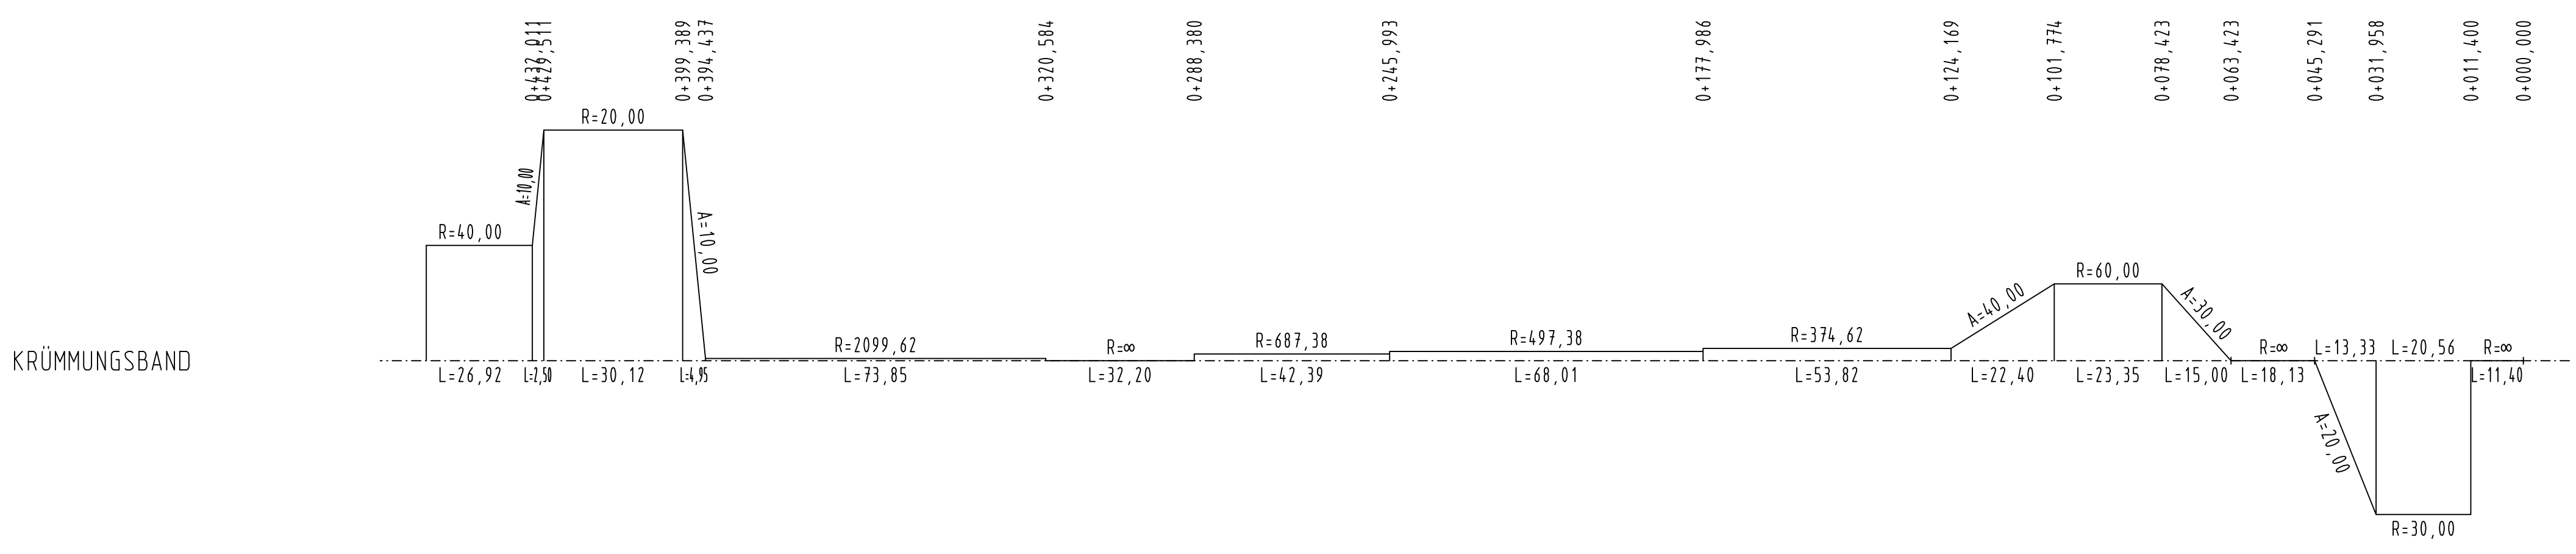

**Zeichenerklärung:**

- Gradientenhochpunkt H= 9900 m
  - Gradiententiefpunkt T= 164,597 m
  - Ausrundungsbeginn Kuppe / Ausrundungsbeginn Wanne f= -1,368 m
  - Damm TS= 695,823 m
  - Einschnitt KM= 0+169,636
- Neigungsbrechpunkt mit Angabe von:  
Ausrundungshalbmesser, Tangentenlänge, Stichhöhe, Höhe Tangentenschnittpunkt, Bau-km
- Längsneigung und Abstand zum nächsten Neigungsbrechpunkt  
-1,192% 129,280 m  
3,000% 110,983 m

**Lärm- und Blendschutz**

- Lärmschutzwand rechts
- Lärmschutzwall rechts
- Blendschutzwall / Lärmschutzwall links

Änderungen und Ergänzungen im Zuge der 1. Tektur sind rot gekennzeichnet

**1. Tektur vom 26.01.2018 zur Planfeststellung vom 01.08.2014**

**Hyna + Weiß**  
Bauingenieure  
Partnerschaftsgesellschaft

08316 Friedberg | Tel 0821-268 97-0 | Internet www.hyna-weiss.de

BV: 09123.02	Datum	Name
bearbeitet: 07/2014	07/2014	Dr. Kupfer
gezeichnet: 07/2014	Winter	
geprüft: 07/2014	Hyna	

Freistaat Bayern  
Staatliches Bauamt Weilheim

Münchener Str. 39  
82362 Weilheim

Tel.: 0881/990-0, Fax: 0881/990-100, E-Mail: poststelle@stbawm.bayern.de

bearbeitet: 12/2017	Vogt
gezeichnet: 12/2017	extern
geprüft: 12/2017	Volkmner

PSP-Nr.: B175.ABBA0015.00  
PSP Bez.: NU Bad Tölz

1T	Ergänzung Einmündung ÖFW	11/2017	Dr. Kupfer
Nr.	Art der Änderung	Datum	Zeichen

**FESTSTELLUNGSENTWURF**

Straßenbauverwaltung  
Freistaat Bayern

Straße / Abschn.-Nr. / Station: B472\_900\_1.015 bis 960\_0.355

PROJIS-Nr.: 0901991600

Unterlage / Blatt-Nr.: 6.4/4T  
Höhenplan  
ÖFW von Bau-km 1+850 bis Bau-km 2+265 (links)  
Maßstab: 1:1.000/100

**B 472 Peißenberg - Miesbach  
Nordumfahrung Bad Tölz  
Bau-km 0+000 bis 2+745**

aufgestellt:  
Staatliches Bauamt Weilheim

Korbon, Ltd. Baudirektor  
Weilheim, den 01.08.2014

Planfestgestellt mit Beschluss der Regierung von Oberbayern Az. 4354.32.02-24.1 München, 16.09.2019 gez. Deindl Regierungsdirektor

1. Tektur, aufgestellt:  
Staatliches Bauamt Weilheim

Fritsch, Ltd. Baudirektor  
Weilheim, den 26.01.2018