



B 472 alt  
 Geh- und Radweg  
 TS= 713,510 m H= 300 m  
 KM= 0+004,000 T= 7,500 m  
 f= -0,094 m  
 TS= 713,386 m TS= 713,269 m  
 KM= 0+000,000 KM= 0+020,036

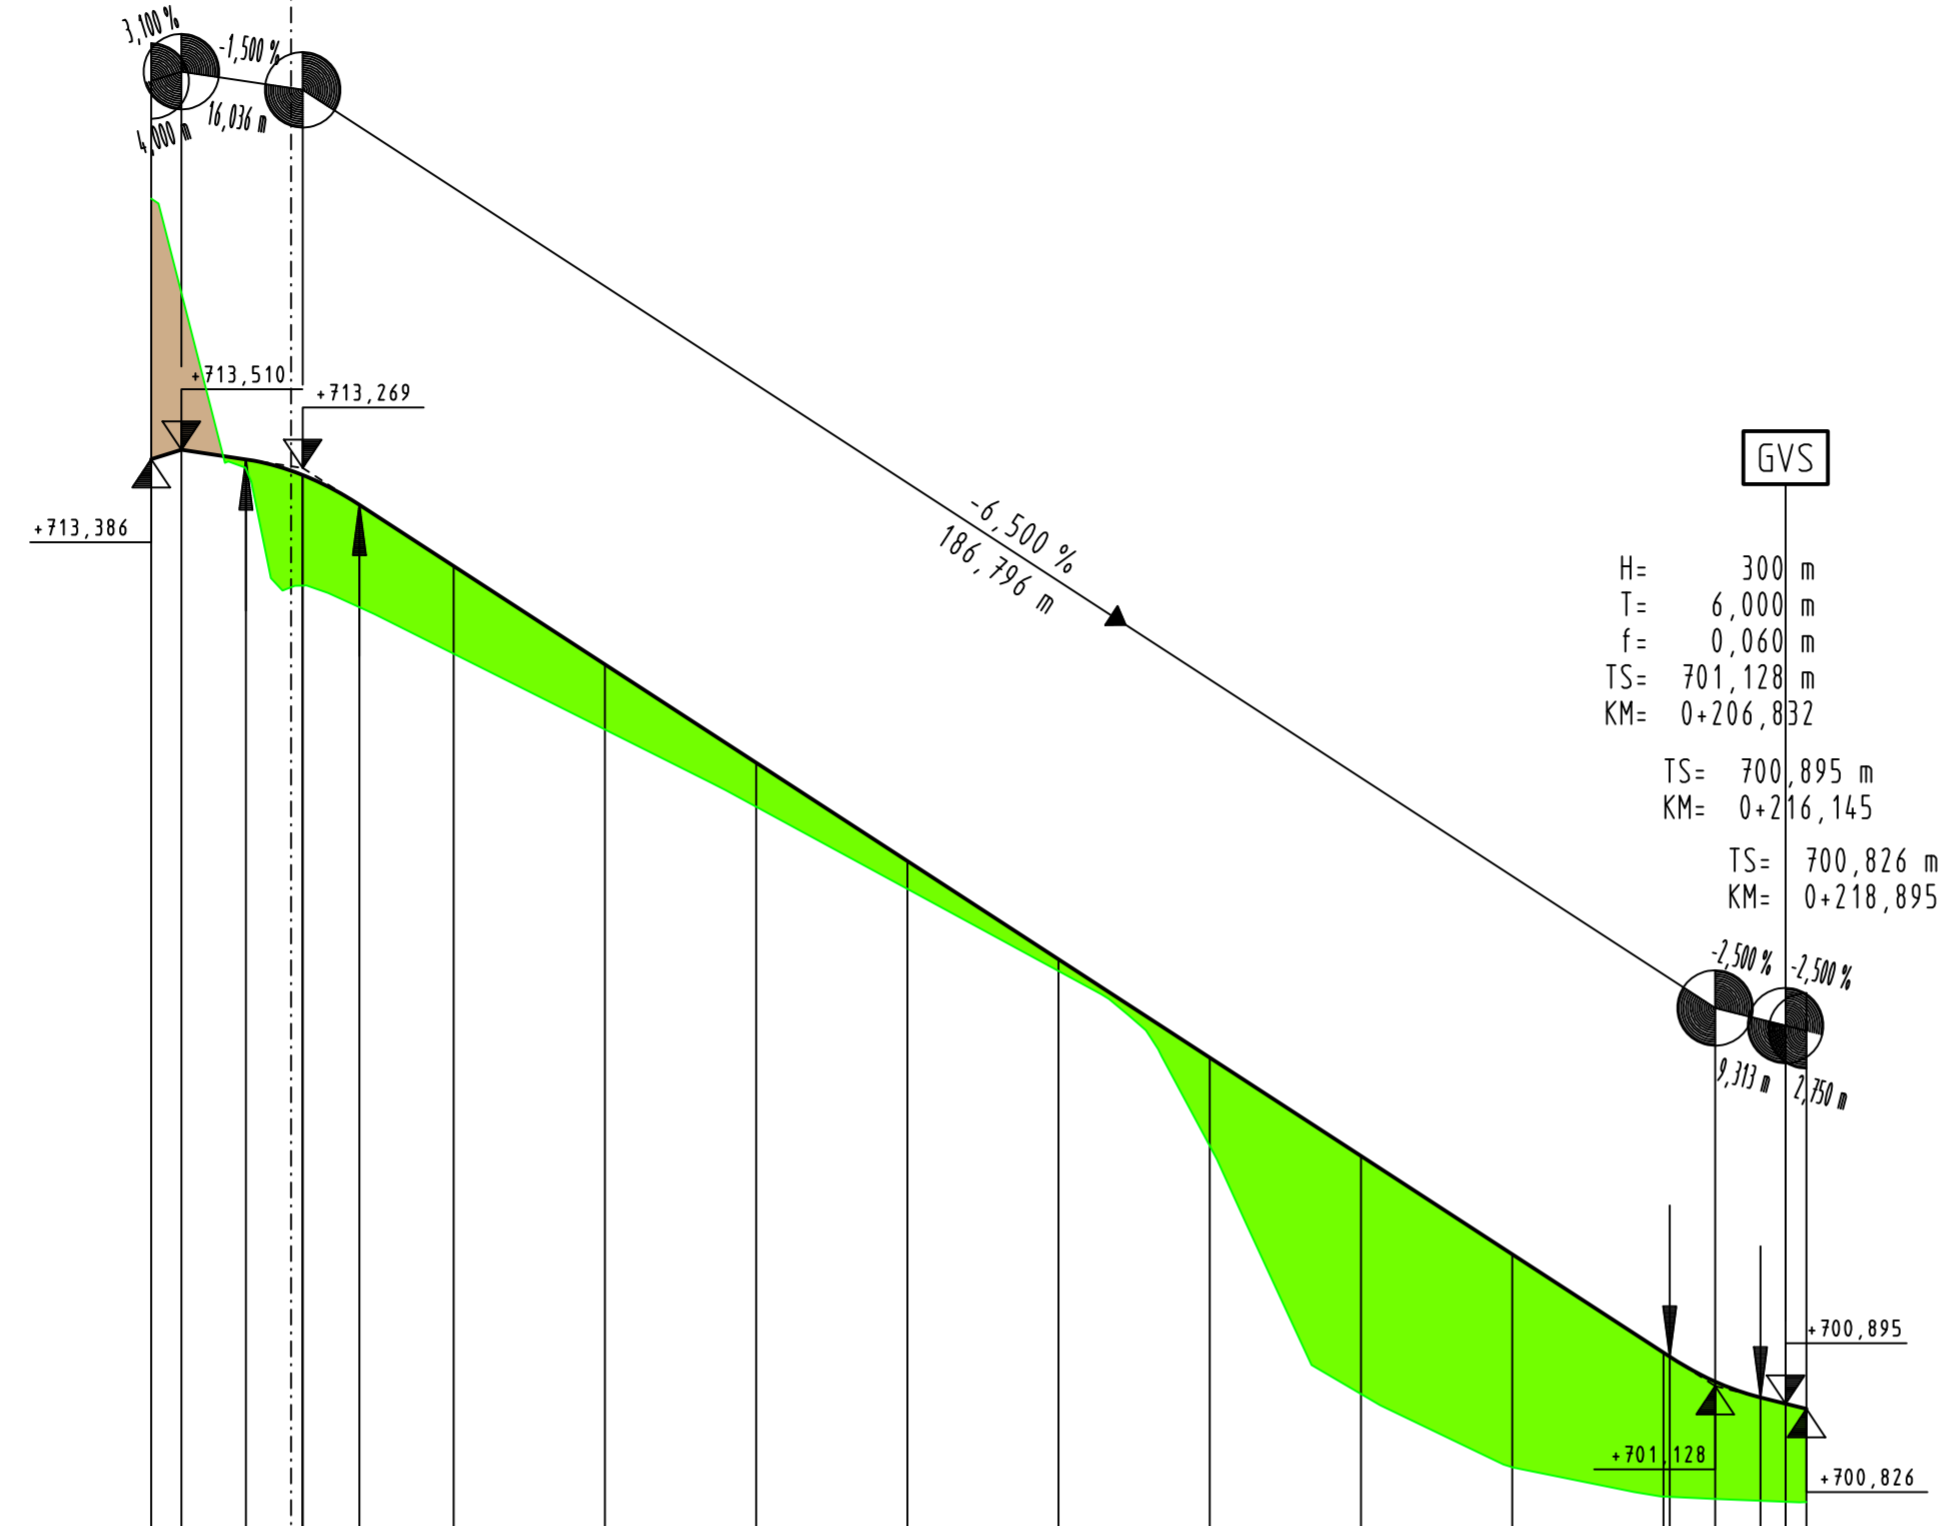

M = 1:1000/100  
 NN 699,00

Station	0+000	0+100	0+200
Gradiente	0,000 713,386 4,000 713,510 12,536 713,382 20,000 713,177 27,536 712,782 40,000 711,972 60,000 710,672 80,000 709,372 0,000 708,072 20,000 706,772 40,000 705,472 60,000 704,172 80,000 702,872 0,000 701,572 6,832 701,188 12,832 700,878 18,845 700,826	0,000 716,831 20,000 711,713 40,000 710,812 60,000 709,811 80,000 708,789 0,000 707,703 20,000 706,617 40,000 704,305 60,000 701,073 80,000 700,054 0,000 699,667	0,000 701,128 0,000 700,895 0,000 700,826
Gelände/Bestand			

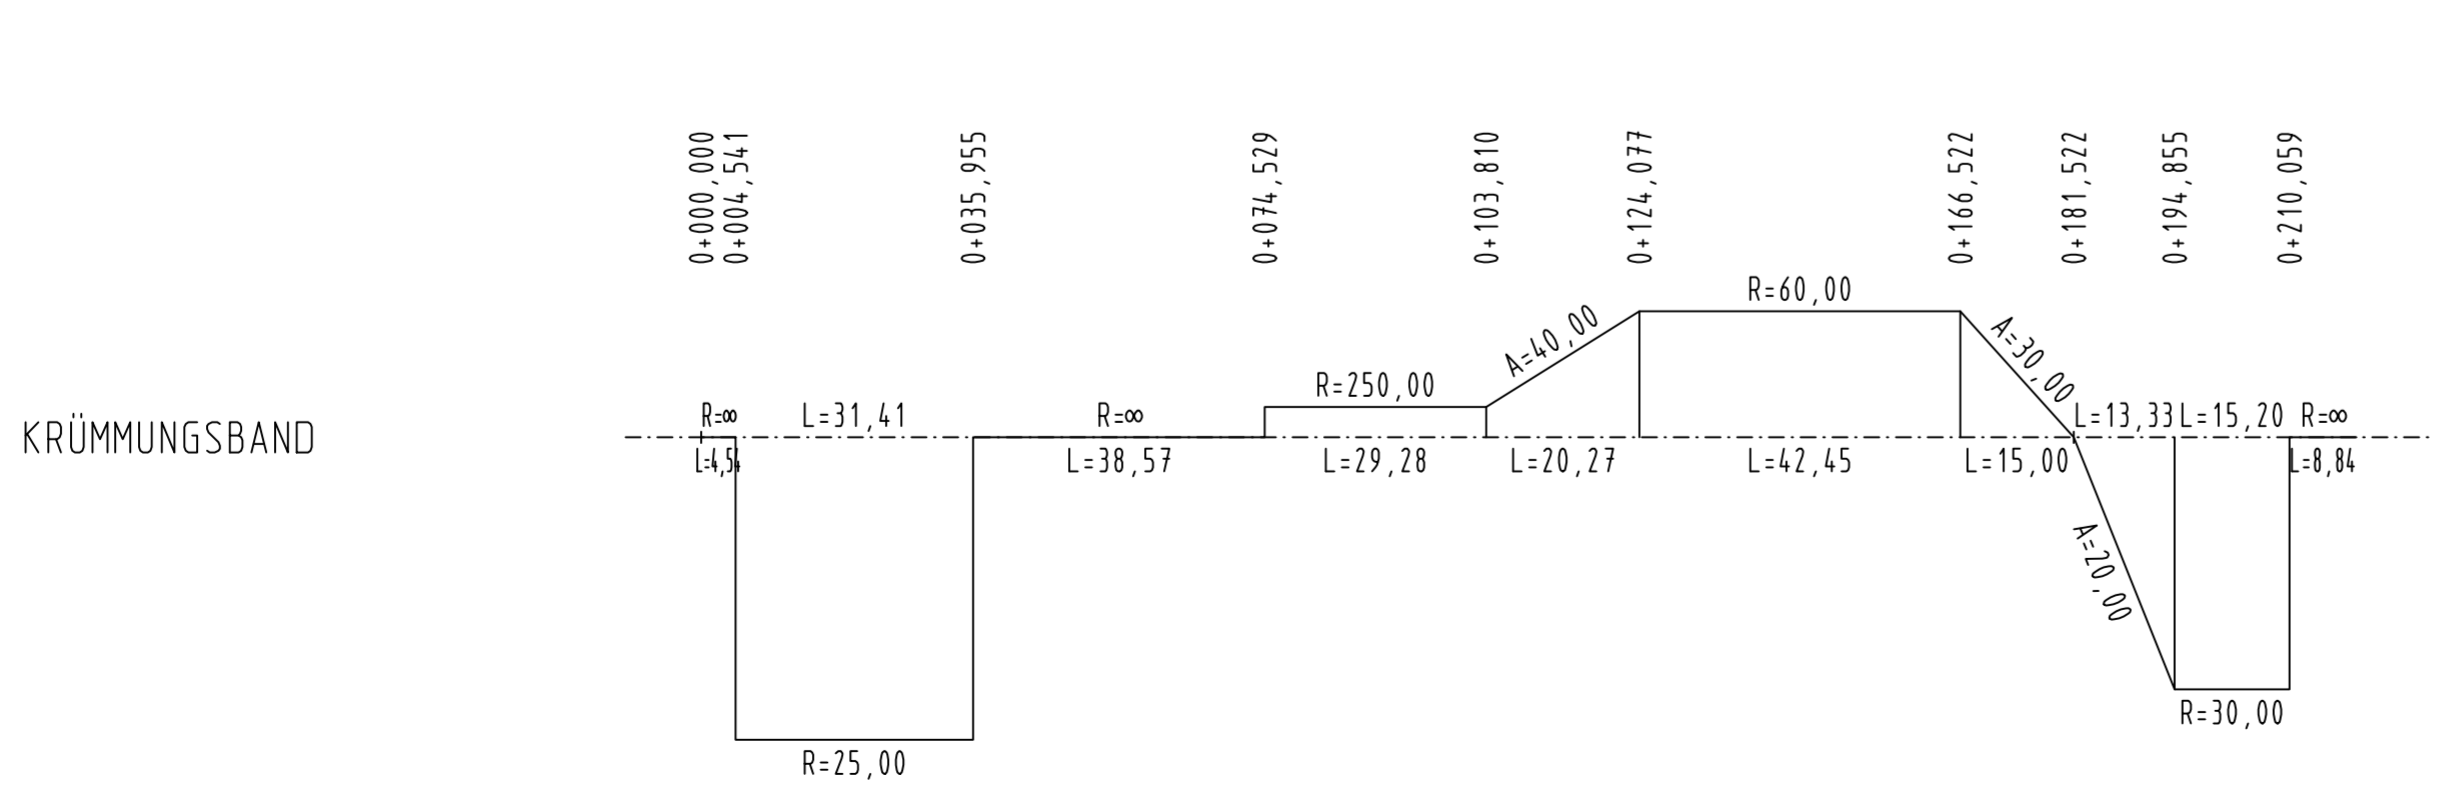

**Zeichenerklärung:**

- Gradientenhochpunkt
  - Gradiententiefpunkt
  - Ausrundungsbeginn Kuppe / Ausrundungsbeginn Wanne
  - Damm
  - Einschnitt
- Neigungsbrechpunkt mit Angabe von:  
 Ausrundungshalbmesser, Tangentlänge, Stichhöhe, Höhe Tangentenschnittpunkt, Bau-km
- Längsneigung und Abstand zum nächsten Neigungsbrechpunkt

**Hyna + Weiß Bauingenieure**  
 Partnerschaftsgesellschaft

BV: 091.23.02	Datum	Name
bearbeitet: 07/2014	07/2014	Dr. Kupfer
gezeichnet: 07/2014	07/2014	Winter
geprüft: 07/2014	07/2014	Hyna

86316 Friedberg | Tel 0821-268 97-0 | Internet www.hyna-weiss.de

**Freistaat Bayern**  
 Staatliches Bauamt Weilheim

bearbeitet: 07/2014	07/2014	Vogt
gezeichnet: 07/2014	07/2014	extern
geprüft: 07/2014	07/2014	Volkmer

Münchener Str. 39  
 82362 Weilheim

Tel.: 0881/990-0, Fax: 0881/990-100, E-Mail: poststelle@stbawm.bayern.de

PSP Nr.: B17S.ABBA0015.00  
 PSP Bez.: NU Bad Tölz

Nr.	Art der Änderung	Datum	Zeichen

**FESTSTELLUNGSENTWURF**

Straßenbauverwaltung <b>Freistaat Bayern</b>	Unterlage / Blatt-Nr.: 6.4/5 <b>Höhenplan</b> ÖFW von Bau-km 2+100 bis Bau-km 2+265 (rechts)
Straße / Abschn.-Nr. / Station: B472_900_1,015 bis 960_0,355	PROJIS-Nr.: 0901991600
Maßstab: 1 : 1.000/100	

**B 472 Peißenberg - Miesbach**  
 Nordumfahrung Bad Tölz  
 Bau-km 0+000 bis 2+745

aufgestellt: Staatliches Bauamt Weilheim  Kordon, Ltd. Baudirektor Weilheim, den 01.08.2014	Planfestgestellt mit Beschluss der Regierung von Oberbayern Az. 4354.32_02-24-1 München, 16.09.2019 gez. Deindl Regierungsdirektor 
---	--