



Zeichenerklärung:

- Gradientenhochpunkt
 - Gradiententiefpunkt
 - Ausrundungsbeginn Kuppe / Ausrundungsbeginn Wanne
 - Dammschnitt
 - Einschnitt
- Neigungsbruchpunkt mit Angabe von:
 Ausrundungshalbmesser, Tangentenlänge, Stichhöhe, Höhe Tangentenschnittpunkt, Bau-km
- H= 9900 m
 T= 164,597 m
 f= -1,368 m
 TS= 695,823 m
 KM= 0+169,636
- Längsneigung und Abstand zum nächsten Neigungsbruchpunkt
- $-1,192\%$ 129,280 m $3,000\%$ 110,983 m

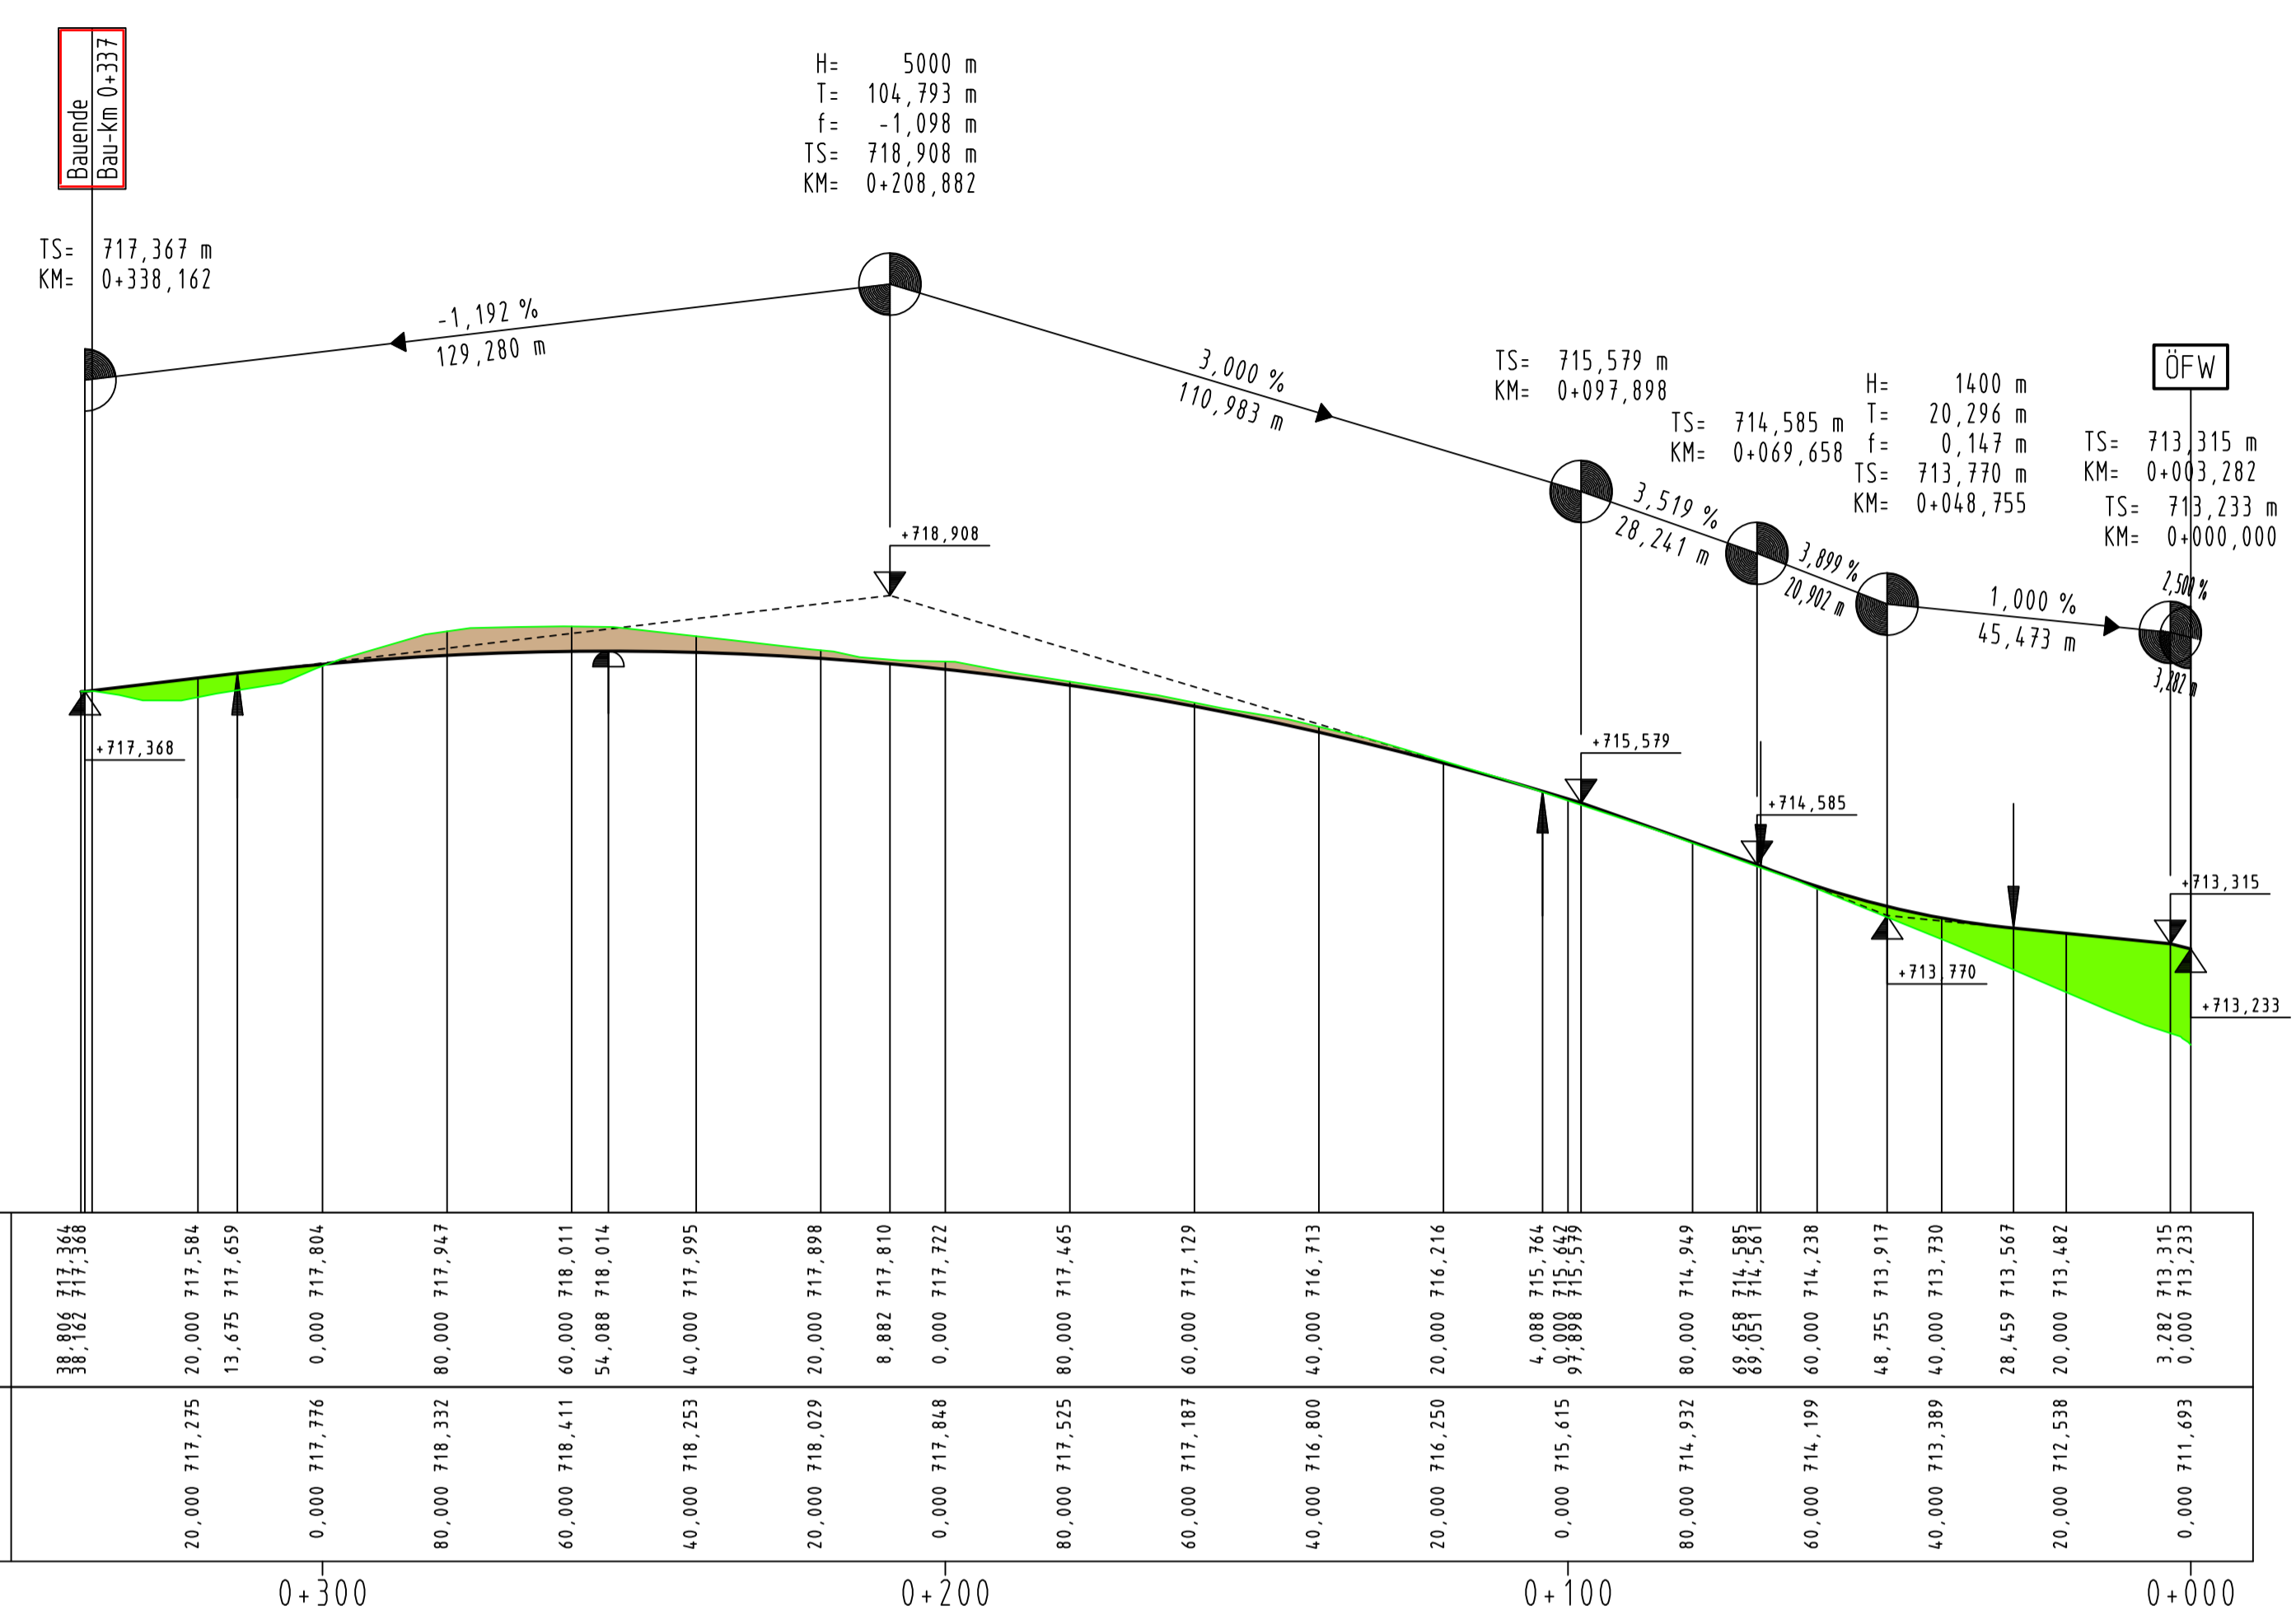

M = 1:1000/100
 NN 709,00

38,806 38,182	20,000 13,675	0,000 0,000	80,000 60,000	718,011 54,088	40,000 20,000	717,898 8,882	715,579 99,888	80,000 60,000	714,949 69,659	40,000 20,000	714,238 48,755	20,000 0,000	713,730 28,459	0,000 0,000	713,315 3,282
717,368	717,275	717,776	718,332	718,411	718,253	718,029	715,615	714,932	714,199	713,389	712,538	711,693	713,315	713,233	713,233

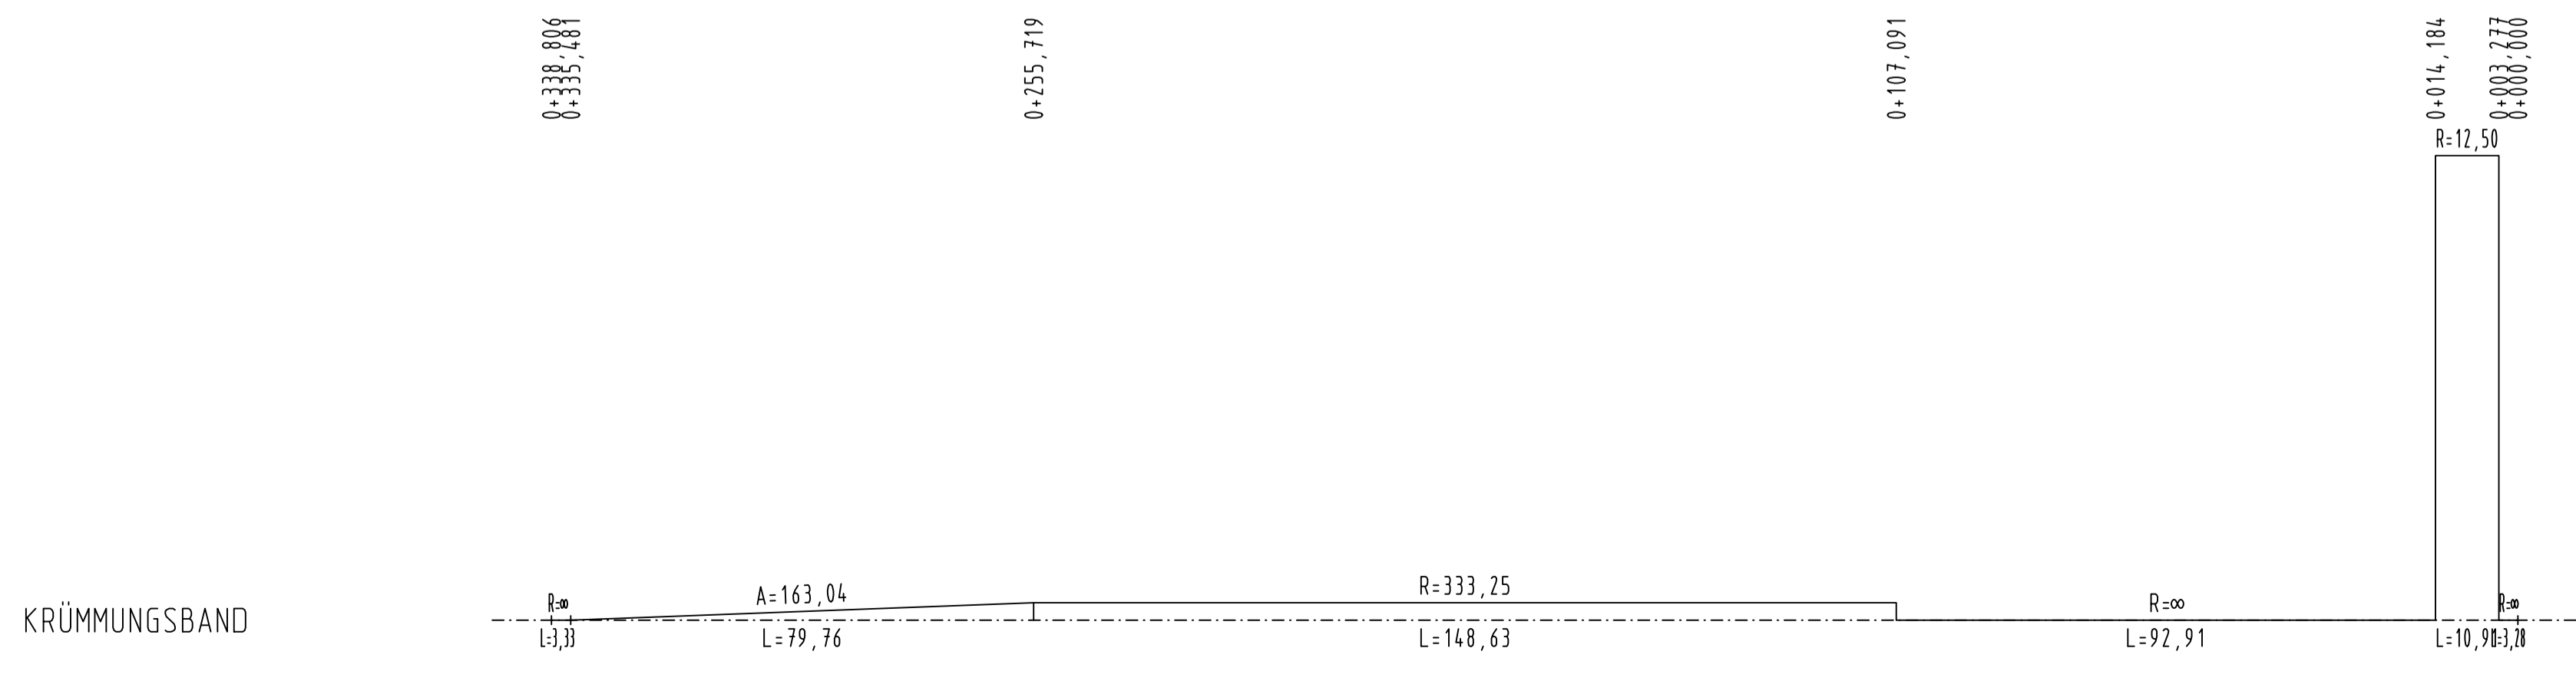

Hyna + Weiß
 Bauingenieure
 Partnerschaftsgesellschaft

86316 Friedberg | Tel 0821-268 97-0 | Internet www.hyna-weiss.de

BV: 091.23.02	Datum	Name
bearbeitet: 07/2014	07/2014	Dr. Kupfer
gezeichnet: 07/2014	07/2014	Winter
geprüft: 07/2014	07/2014	Hyna

Datei: 0912301/
 U060406_HP_F4R_B472.PLT

Freistaat Bayern
 Staatliches Bauamt Weilheim

Münchener Str. 39
 82362 Weilheim

Tel.: 0881/990-0, Fax: 0881/990-100, E-Mail: poststelle@stbawm.bayern.de

bearbeitet: 07/2014	07/2014	Vogt
gezeichnet: 07/2014	07/2014	extern
geprüft: 07/2014	07/2014	Volkmer

PSP Nr.: B17S.ABBA0015.00
 PSP Bez.: NU Bad Tölz
 Dateiname:

Nr.	Art der Änderung	Datum	Zeichen

FESTSTELLUNGSENTWURF

Straßenbauverwaltung
Freistaat Bayern

Unterlage / Blatt-Nr.: 6.4/6
Höhenplan
 Geh- und Radweg entlang B 472 alt

Straße / Abschn.-Nr. / Station: B472_900_1,015 bis 960_0,355
 PROJIS-Nr.: 0901991600
 Maßstab: 1 : 1.000/100

B 472 Peißenberg - Miesbach
 Nordumfahrung Bad Tölz
 Bau-km 0+000 bis 2+745

aufgestellt:
 Staatliches Bauamt Weilheim

Kordon, Ltd. Baudirektor
 Weilheim, den 01.08.2014

Planfestgestellt mit Beschluss der Regierung von Oberbayern Az. 4354.32_02-24-1 München, 16.09.2019
 gez. Deindl
 Regierungsdirektor