



Zeichenerklärung:

- Gradientenhochpunkt
 - Gradiententiefpunkt
 - Ausrundungsbeginn Kuppe / Ausrundungsbeginn Wanne
 - Dammschnitt
 - Einschnitt
- Neigungsbruchpunkt mit Angabe von:
 Ausrundungshalbmesser, Tangentenlänge, Stichhöhe, Höhe Tangentenschnittpunkt, Bau-km
- H= 9900 m
 T= 164,597 m
 f= -1,368 m
 TS= 695,823 m
 KM= 0+169,636
- Längsneigung und Abstand zum nächsten Neigungsbruchpunkt
- $-1,192\%$ 129,280 m $3,000\%$ 110,983 m

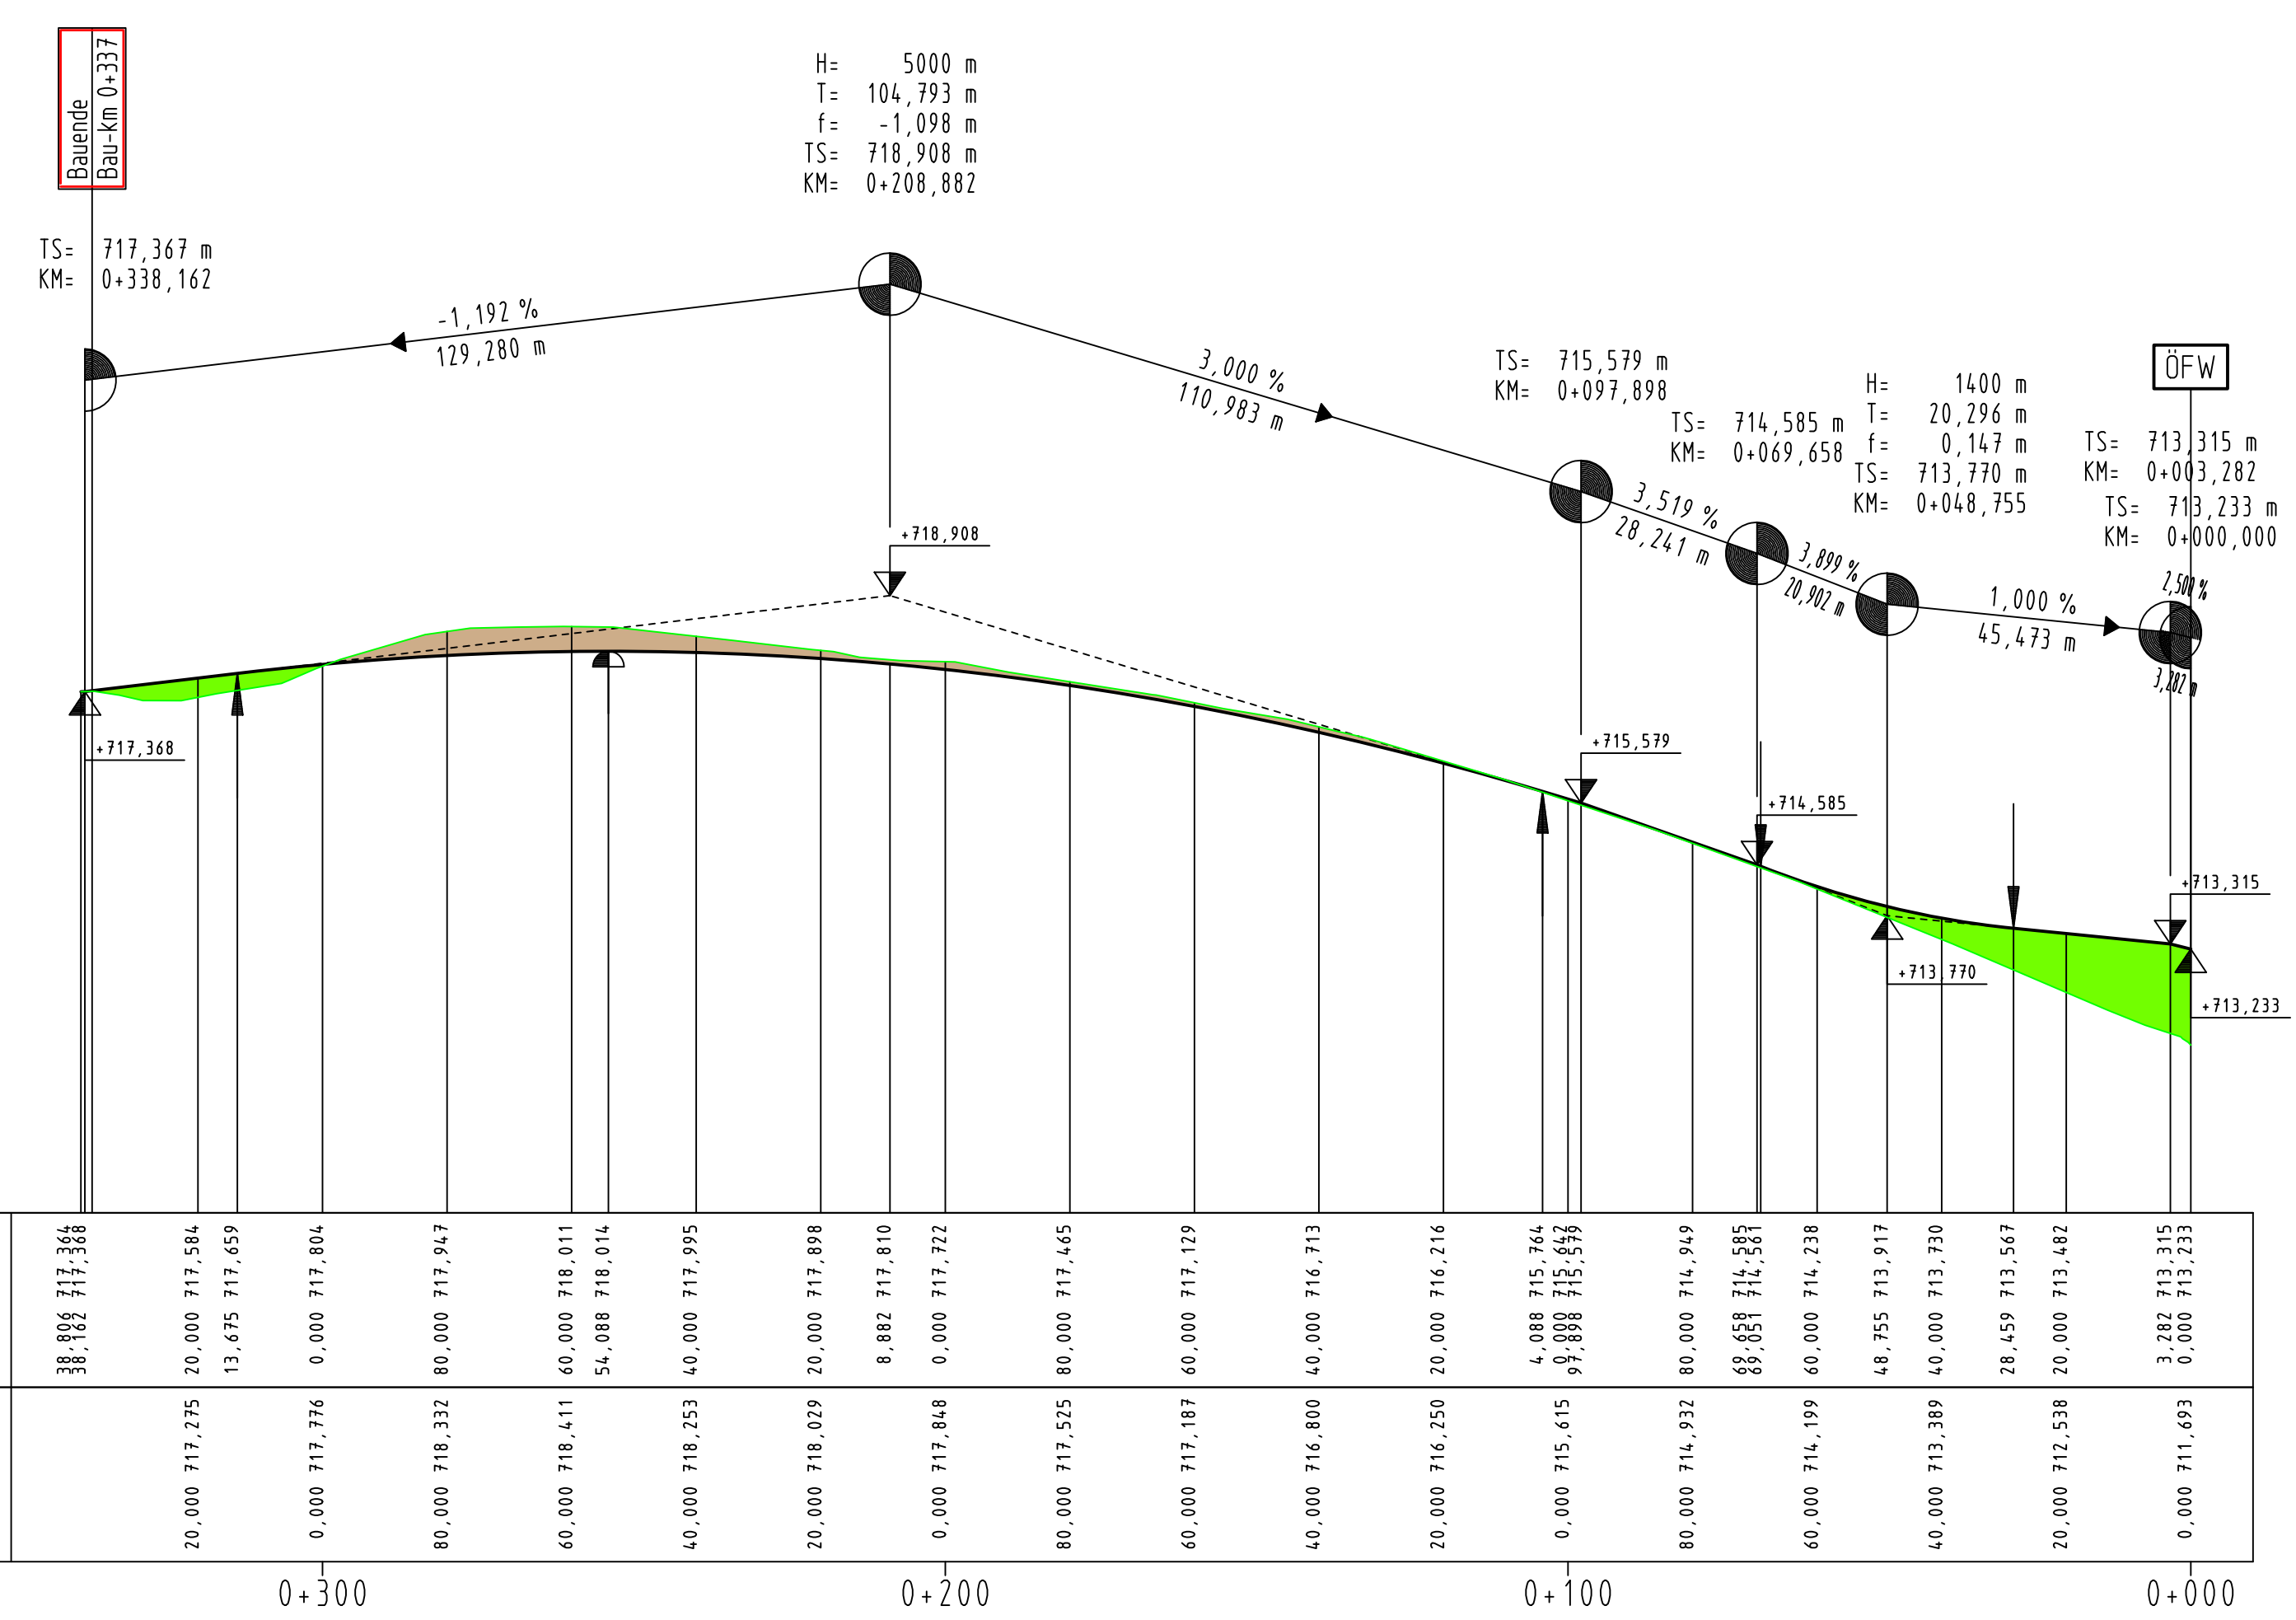

M = 1:1000/100
 NN 709,00

Station	0+300	0+200	0+100	0+000	
Gradiente	38,806 717,364 38,182 717,368	20,000 717,584 13,675 717,659	0,000 717,804	80,000 717,947 60,000 718,011 54,088 718,014 40,000 717,995 20,000 717,898 8,882 717,810 0,000 717,722	80,000 717,465 60,000 717,129 40,000 716,713 20,000 716,216 4,088 715,764 0,000 715,642 99,888 715,576 80,000 714,949 69,659 714,585 60,000 714,238 48,755 713,917 40,000 713,730 28,459 713,567 20,000 713,482 3,282 713,315 0,000 713,233
Gelände/Bestand	20,000 717,275	0,000 717,776	80,000 718,332 60,000 718,411 40,000 718,253	20,000 718,029 0,000 717,848 80,000 717,525 60,000 717,187 40,000 716,800 20,000 716,250 0,000 715,615 80,000 714,932 60,000 714,199 40,000 713,389 20,000 712,538 0,000 711,693	

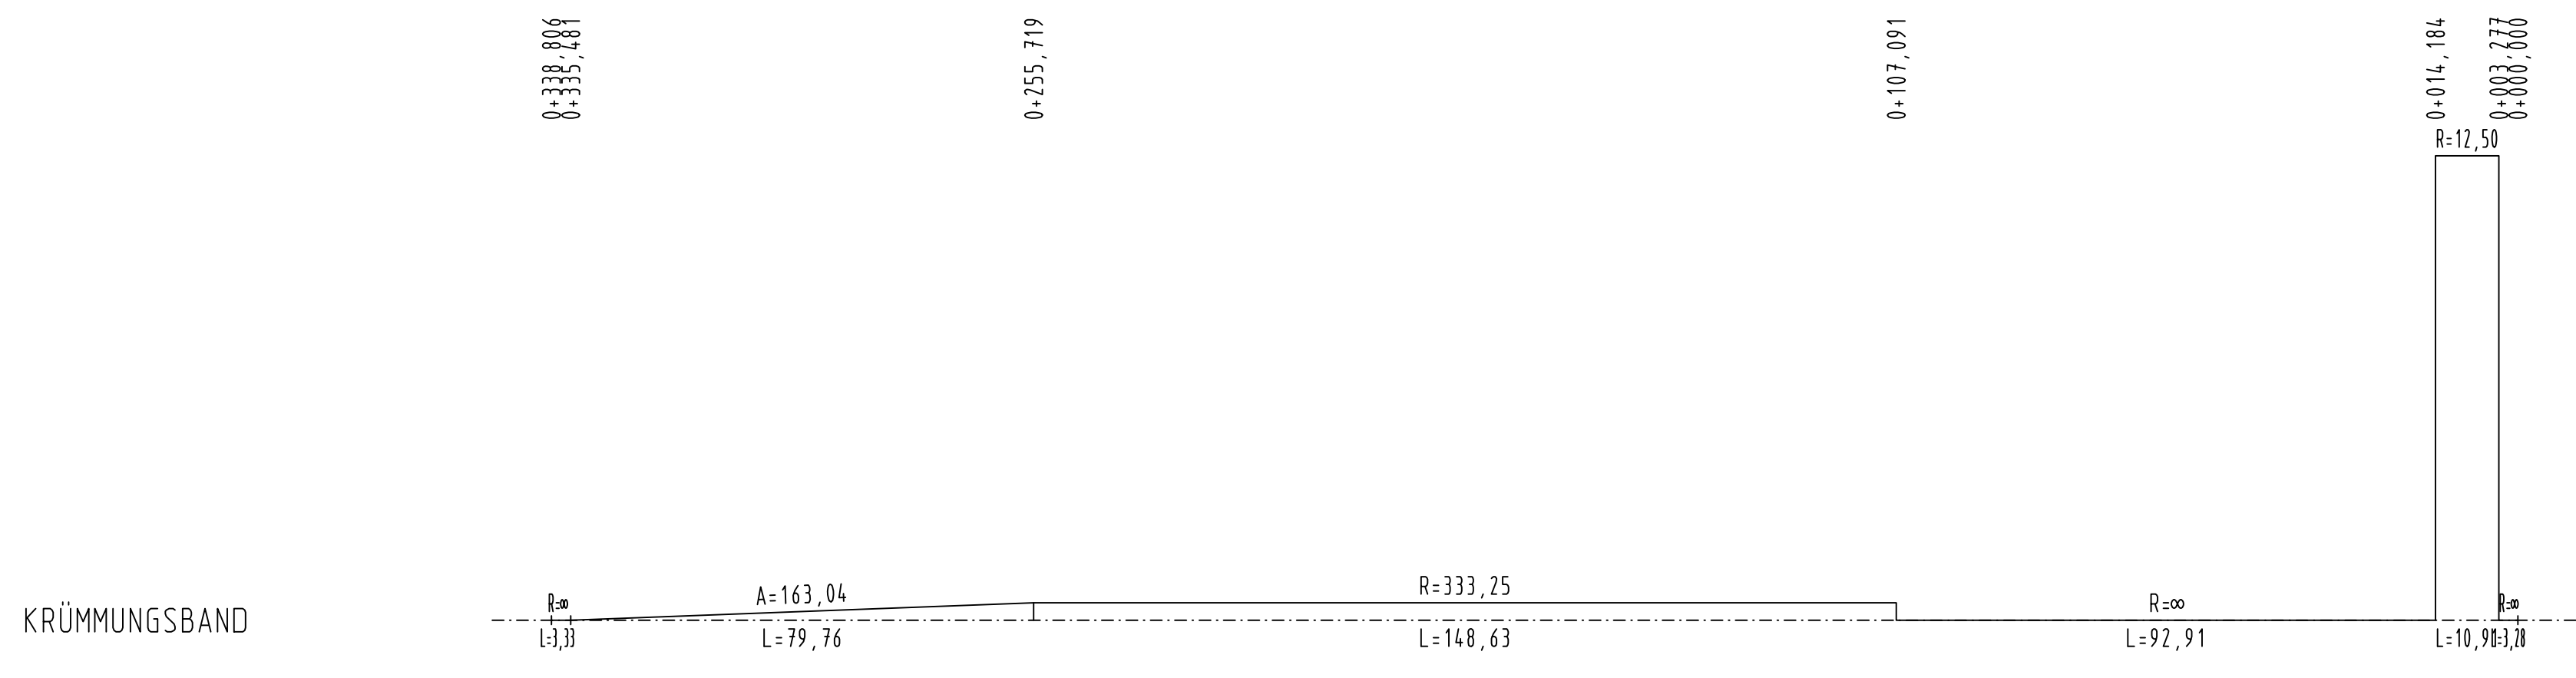

Hyna + Weiß
 Bauingenieure
 Partnerschaftsgesellschaft

86316 Friedberg | Tel 0821-268 97-0 | Internet www.hyna-weiss.de

BV: 091.23.02	Datum	Name
bearbeitet: 07/2014	07/2014	Dr. Kupfer
gezeichnet: 07/2014	07/2014	Winter
geprüft: 07/2014	07/2014	Hyna

Datei: 0912301/
 U060406_HP_F4R_B472.PLT

Freistaat Bayern
 Staatliches Bauamt Weilheim

Münchener Str. 39
 82362 Weilheim

Tel.: 0881/990-0, Fax: 0881/990-100, E-Mail: poststelle@stbawm.bayern.de

bearbeitet: 07/2014	07/2014	Vogt
gezeichnet: 07/2014	07/2014	extern
geprüft: 07/2014	07/2014	Volkmer

PSP Nr.: B17S.ABBA0015.00
 PSP Bez.: NU Bad Tölz
 Dateiname:

Nr.	Art der Änderung	Datum	Zeichen

FESTSTELLUNGSENTWURF

Straßenbauverwaltung
 Freistaat Bayern

Unterlage / Blatt-Nr.: 6.4/6
Höhenplan
 Geh- und Radweg
 entlang B 472 alt

Straße / Abschn.-Nr. / Station: B472_900_1,015 bis 960_0,355

PROJIS-Nr.: 0901991600

Maßstab: 1 : 1.000/100

B 472 Peißenberg - Miesbach
 Nordumfahrung Bad Tölz
 Bau-km 0+000 bis 2+745

aufgestellt:
 Staatliches Bauamt Weilheim

Kordon, Ltd. Baudirektor
 Weilheim, den 01.08.2014

Planfestgestellt mit Beschluss
 der Regierung von Oberbayern
 Az. 4354.32_02-24-1
 München, 16.09.2019
 gez.
 Deindl
 Regierungsdirektor