Zeichenerklärung für Unterlage Nr. 7.1 Blatt 1 - 4

- Einschnittsböschung
- Entwässerungsmulde
- Bankett
- Seitenstreifen
- Fahrbahn (2-Fahrstreifen)
- Mittelstreifen
- Fahrbahn (2 Fahrstreifen)
- Seitenstreifen
- Bankett
- Dammböschung
- Weg bit. / geschottert
- Entwässerungsgraben
- Lärmschutzwall
- Stützmauer
- Entwässerungseinrichtungen
- Hoch- bzw. Tiefpunkt
- Gebäude Neu
- X X X Rekultivierung- bzw. Rückbau
- Baustelleneinrichtung und Lagerfläche
- FFH-Grenze
- SPA-Grenze
- WSG-Grenze
- 125 Bauwerksverzeichnis-Nummer

- GVS Lengdorf-Bach — Bestand Strasse und Topographie
- 458.50 / 458.25 / 458.00 / 457.75 — Höhenlinien und Nutzungsartengrenze
- Bestand Neben- und Wohngebäude
- Lärmschutzwall
- Lärmschutzwand OK/UK
- 1280/50 Flurstücksgrenze mit FlNr.
- Gemeinde- und Gemarkungsgrenze
- Bahnlinie
- W — Wasserleitung SWM
- Schutzstreifen Wasserleitung
- MS / HS - Kabel
- MS / HS - Freileitung
- E — NS - Kabel
- E — NS - Freileitung
- Fm — FM - Kabel
- Fm — FM - Freileitung
- LWL — LWL - Kabel
- G — Gasleitung

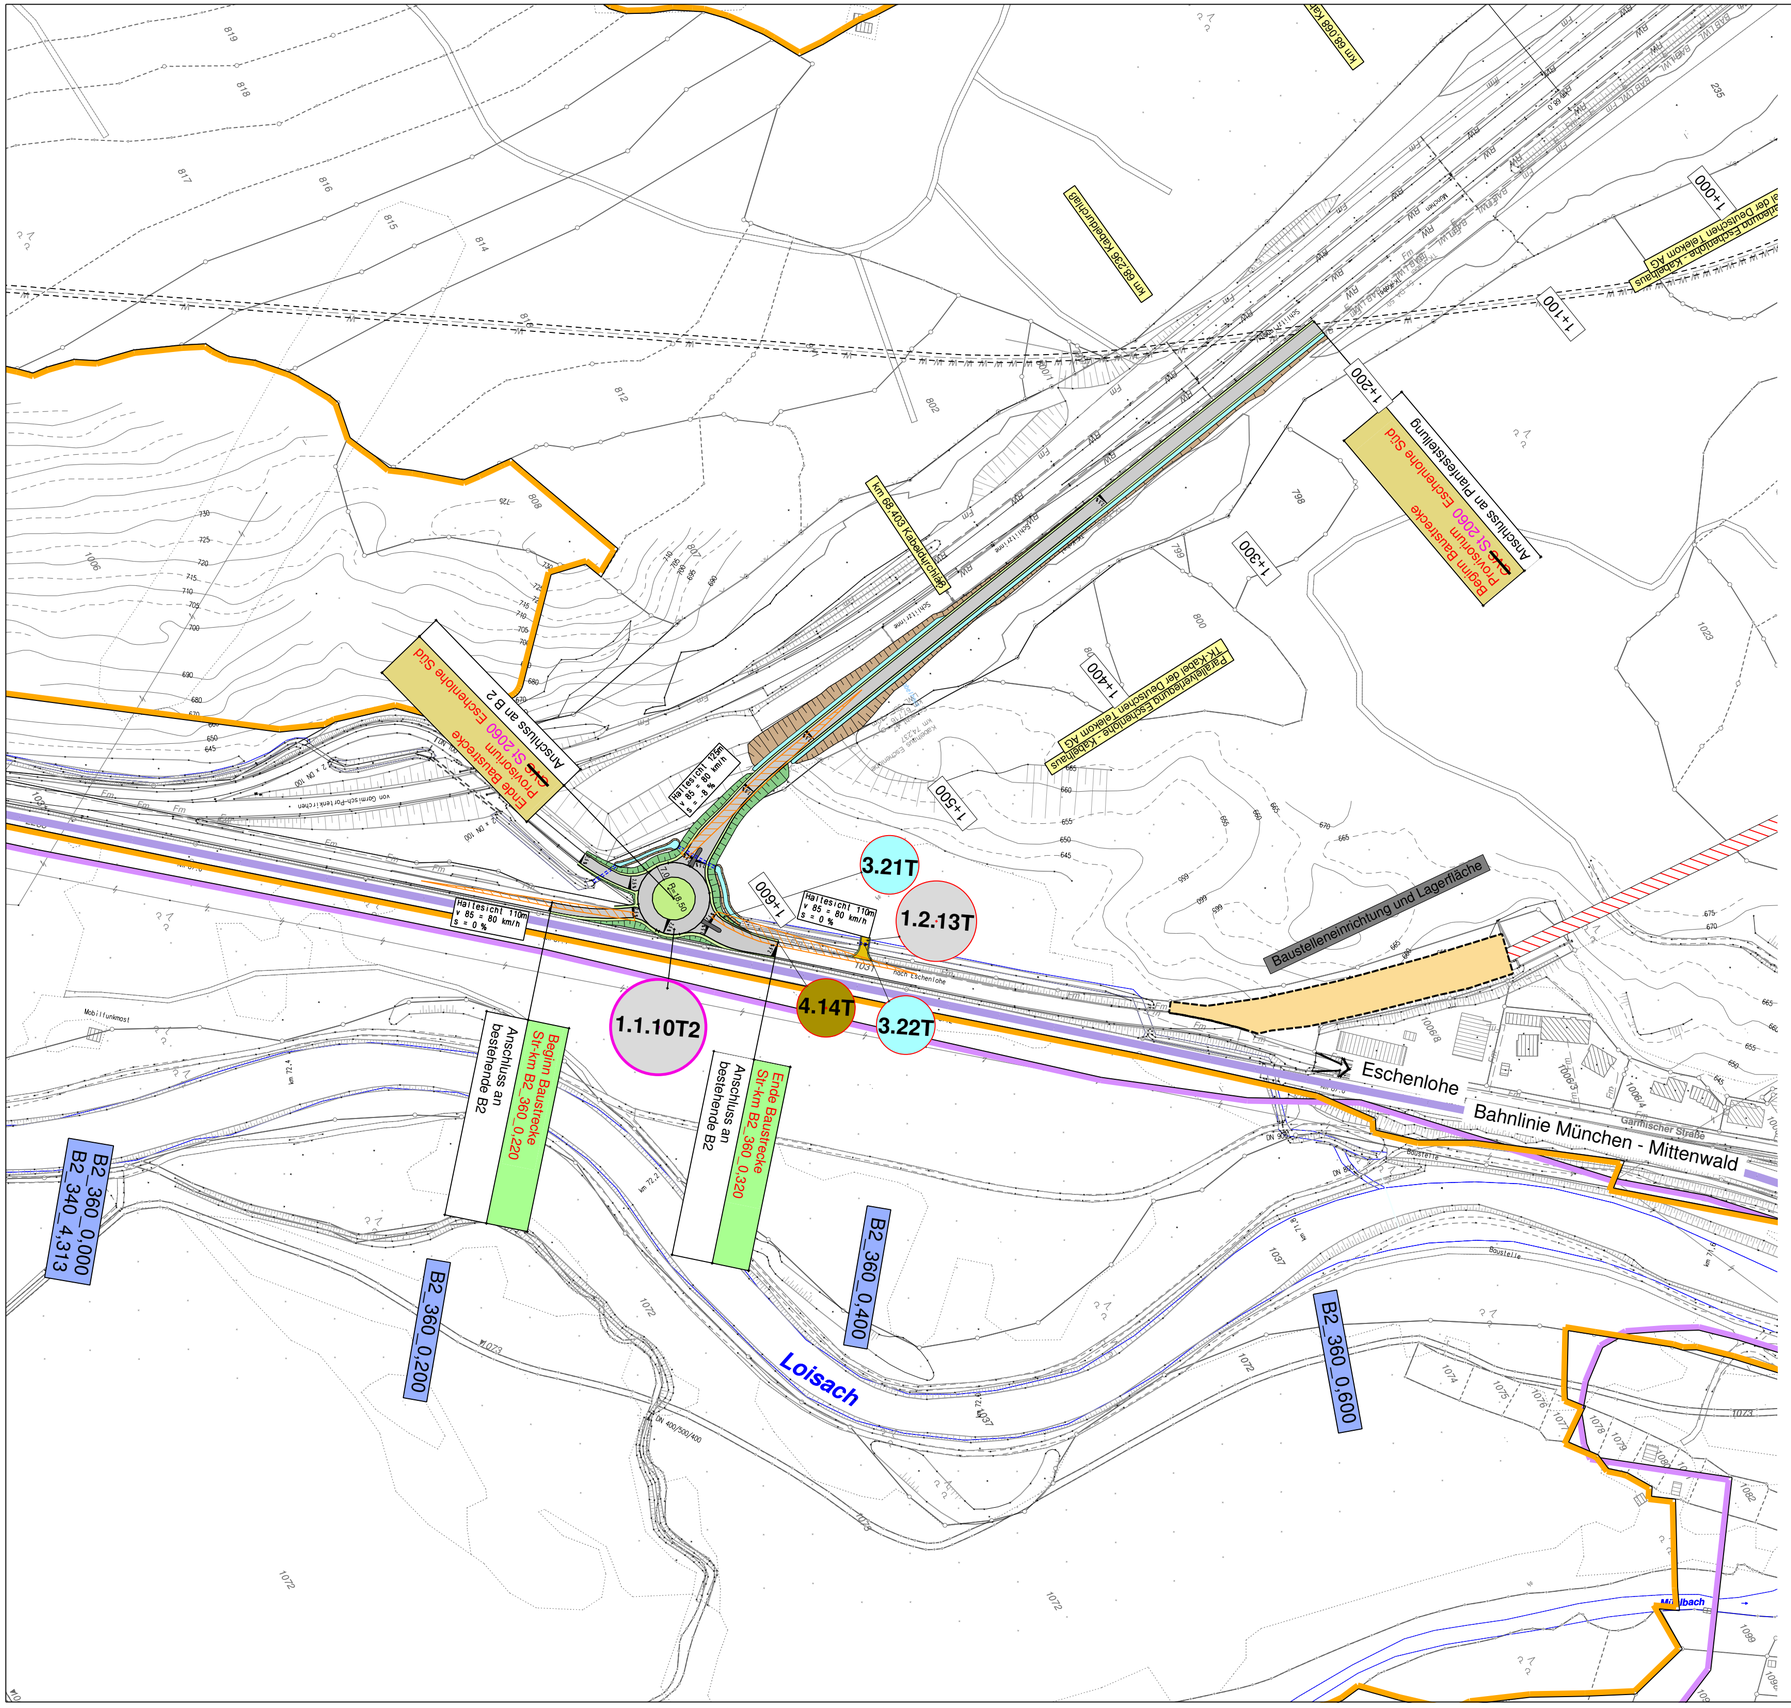

2. Tektur vom 27.07.2018

zu den Planfeststellungsunterlagen

Nr.	Änderung gegenüber der Planfassung vom 24.04.2017
1	Widmung

		Datum	Name
gezeichnet	4243/4244	Mai 2018	Schenk/Mioc
bearbeitet	424	Mai 2018	Möhler
geprüft	Referat 422	Mai 2018	Hammer
	Sachgebiet 42	Mai 2018	Hanke

1. Tektur vom 24.04.2017

zu den Planfeststellungsunterlagen vom 31.03.2011

Aufgestellt:
München, den 24.04.2017
P e i k e r, Ltd. Baudirektor
Abteilung 4

Freistaat Bayern
Autobahndirektion Südbayern
Seidlstraße 7-11, 80335 München, Tel. 089/54552-0, Fax 089/54552-200, E-Mail: poststelle@abdsb.bayern.de

Unterlage	7.1 T2
Blatt Nr.	4 von 4
Datum	Name

Planfeststellung

gezeichnet	4243/4244	April 2017	Möhler/Trummer
bearbeitet	424	April 2017	Eberherr
geprüft	Referat 422	April 2017	Hanke
	Sachgebiet 42	April 2017	Dr. Wüst

B 2 neu
Eschenlohe-Garmisch-Partenkirchen

Neubau der B2
Eschenlohe bis Oberau-Nord
Bau-km 1+990 bis Bau-km 5+740

mit Neubau der Halbanschlussstelle bei Gut Weghaus
Strecken-km 63,595
A 95_260_8,263

Lageplan

Provisorium ~~GVS~~- St2060

Maßstab 1 : 2000

1.Tektur aufgestellt:
München, den 24.04.2017
Autobahndirektion Südbayern
P e i k e r, Ltd. Baudirektor

2.Tektur Aufgestellt:
München, den 27.07.2018
Autobahndirektion Südbayern
P e i k e r, Ltd. Baudirektor

Planfestgestellt mit Beschluss
der Regierung von Oberbayern
Az. 32-4354.2-2-3
München, 19.08.2019

Deindl
Regierungsdirektor

Projekt: 104400
Datei: SPT2-104300-PLF-LP_Provisorium_Druckansicht

Geobasisdaten: © Bayerische Vermessungsverwaltung (Darstellung der Flurkarte als Eigentumsnachweis nicht geeignet)

Plotdatum: 12.07.2018