


H = 1750,000 m  
 T = 49,525 m  
 f = -0,701 m  
 km = 0+096,418  
 h TS = 633,826 m

**Bauwerk 76**  
 Brücke A 95 über Loisach  
 bei Ohlstadt  
 bleibt erhalten  
 Bau-km 0+237  
 BWW = 100 gon  
 BzG = 30,00 m LH ≥ 4,70 m

H = 1500,000 m  
 T = 37,500 m  
 f = 0,469 m  
 km = 0+215,568  
 h TS = 627,869 m

H = 1500,000 m  
 T = 12,690 m  
 f = -0,054 m  
 km = 0+317,614  
 h TS = 627,869 m

# Zeichenerklärung

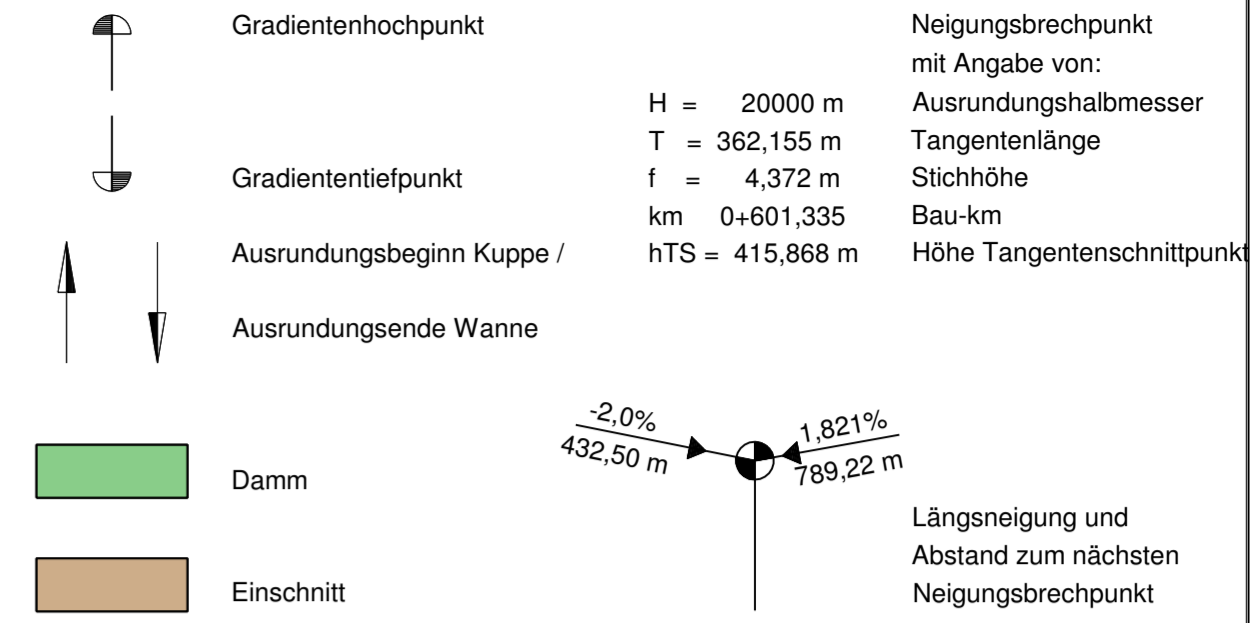

Garmisch-Partenkirchen

Murnau a. Staffelsee


NN 622,00

Station	0+000	0+010	0+020	0+030	0+040	0+050	0+060	0+070	0+080	0+090	0+100	0+110	0+120	0+130	0+140	0+150	0+160	0+170	0+180	0+190	0+200	0+210	0+220	0+230	0+240	0+250	0+260	0+270	0+280	0+290	0+300	0+310	0+320	0+330	0+340	0+350	
Gradientenhöhe	633,00	633,06	633,19	633,32	633,45	633,50	633,54	633,54	633,40	633,13	633,04	632,45	631,64	631,35	630,65	629,74	629,65	628,81	628,34	628,23	627,93	627,87	627,87	627,87	627,87	627,79	627,79	627,65	627,65	627,49	627,39						
Geländehöhe	633,06	633,19	633,36	633,46	633,54	633,54	632,78	632,40	632,21	631,86	629,78	628,05	627,69	627,04	627,40	627,43	627,56	627,50	627,42	627,42	627,70	627,65	627,65	627,49	627,49	627,70	627,65	627,49	627,49	627,39							
Station Gradiente	-28,76	-20,00	0,00	20,00	40,00	46,89	58,44	60,00	80,00	96,42	100,00	120,00	140,00	145,94	160,00	178,07	180,00	200,00	215,57	220,00	240,00	253,07	260,00	280,00	300,00	304,92	317,61	320,00	330,30	330,30	340,00	345,73					

0+000 0,000 12,712 152,582 177,082 225,408 243,408 259,479 330,304


## Krümmung

Maßstab 250/R [cm]

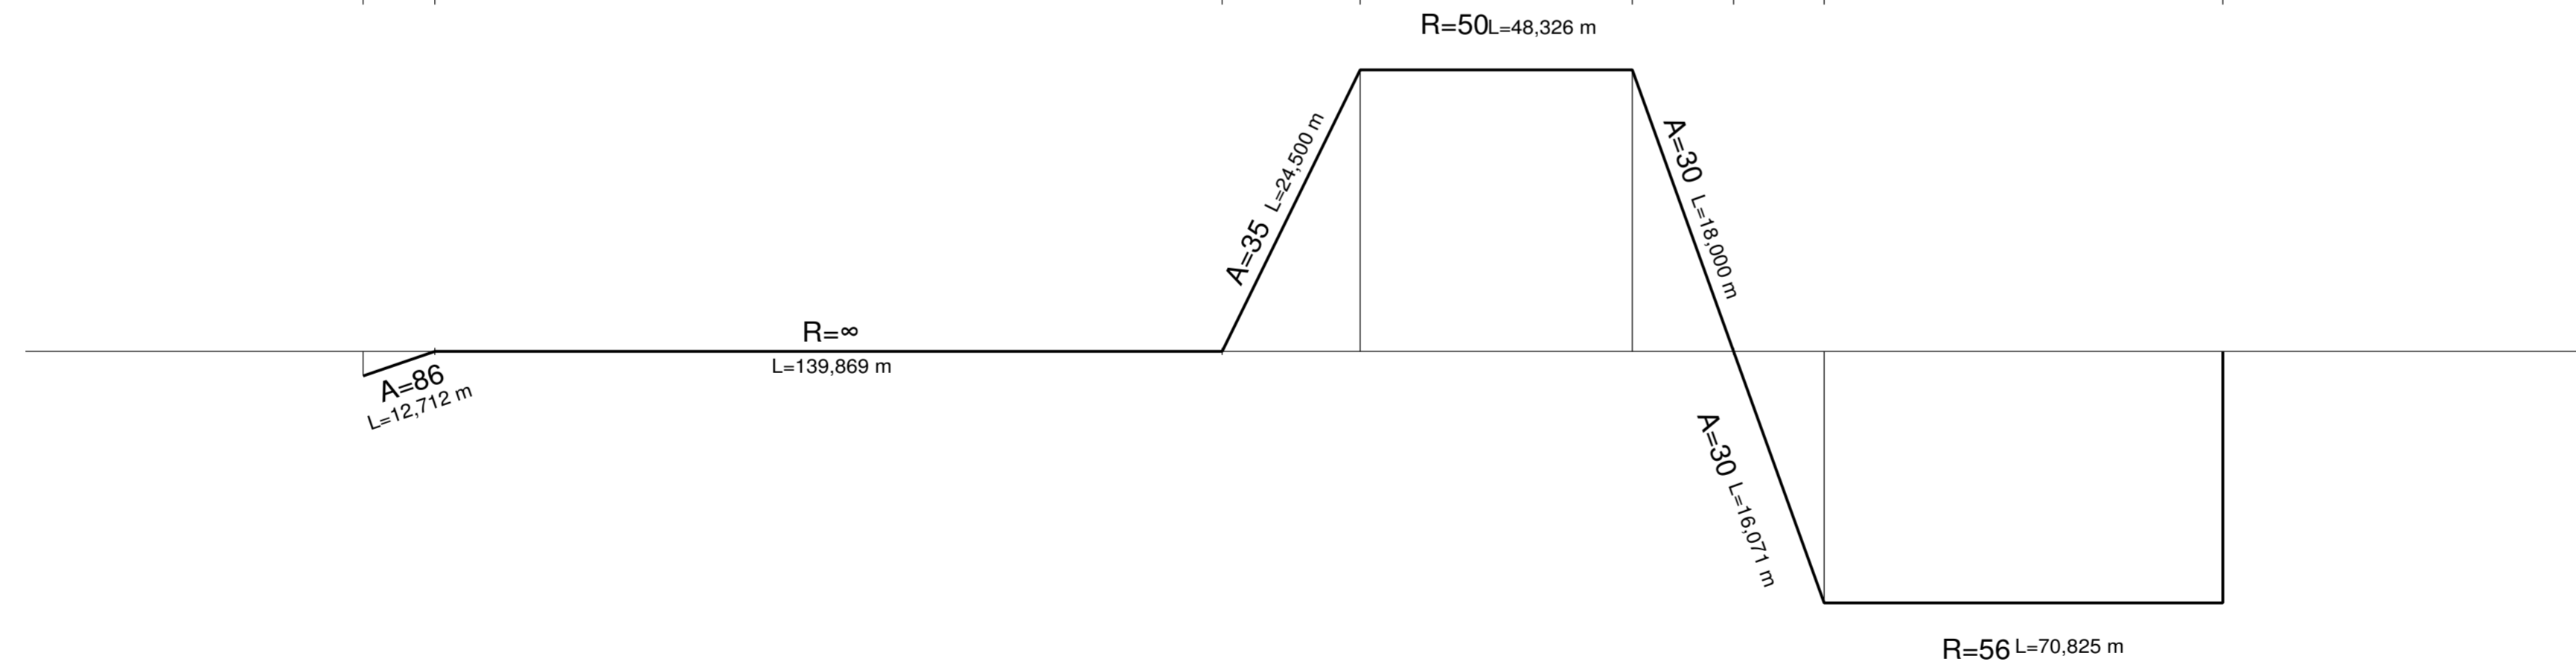


## Querneigung

Maßstab: 4,00 % / cm [cm]

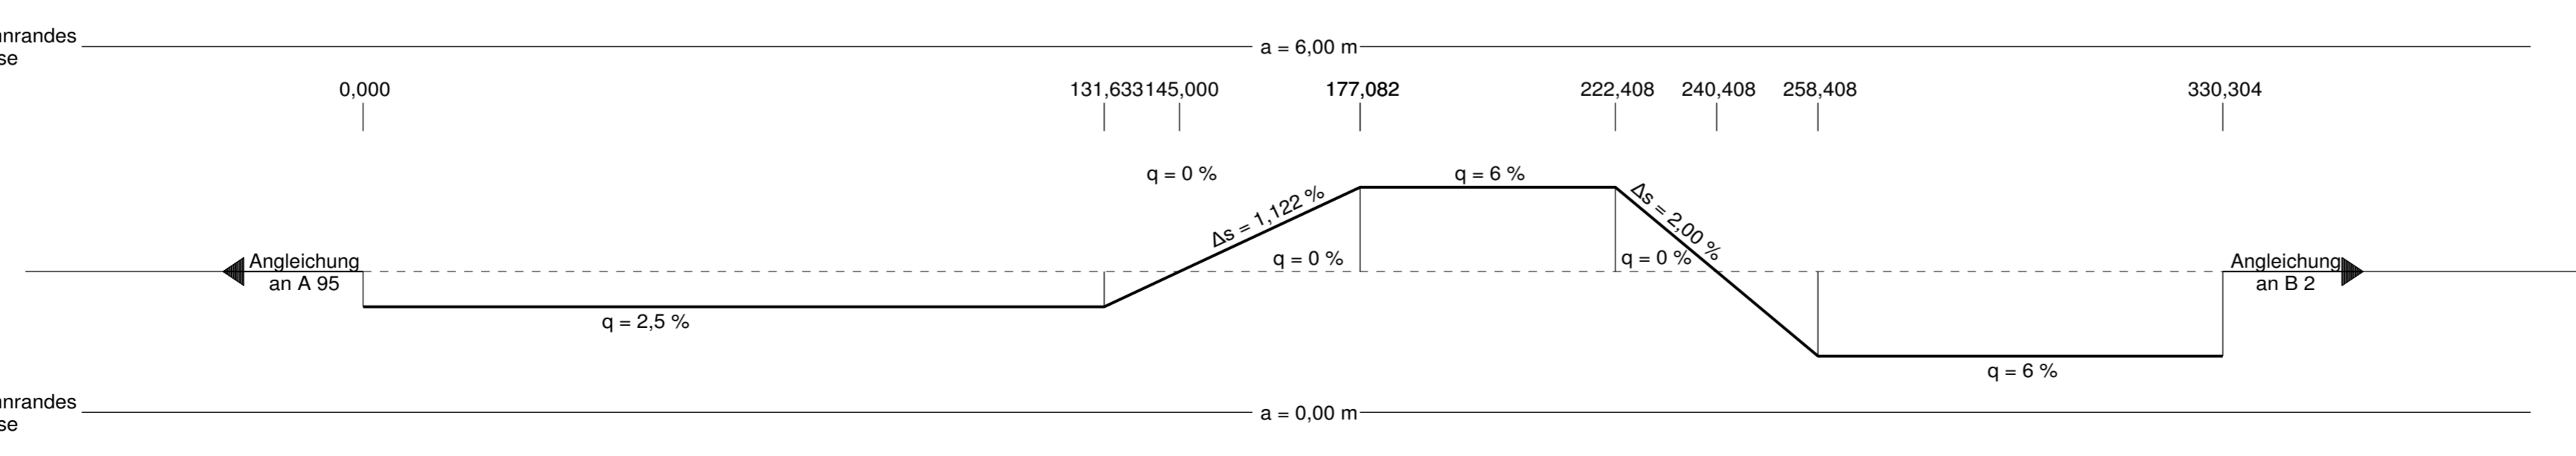

## Sichtweite

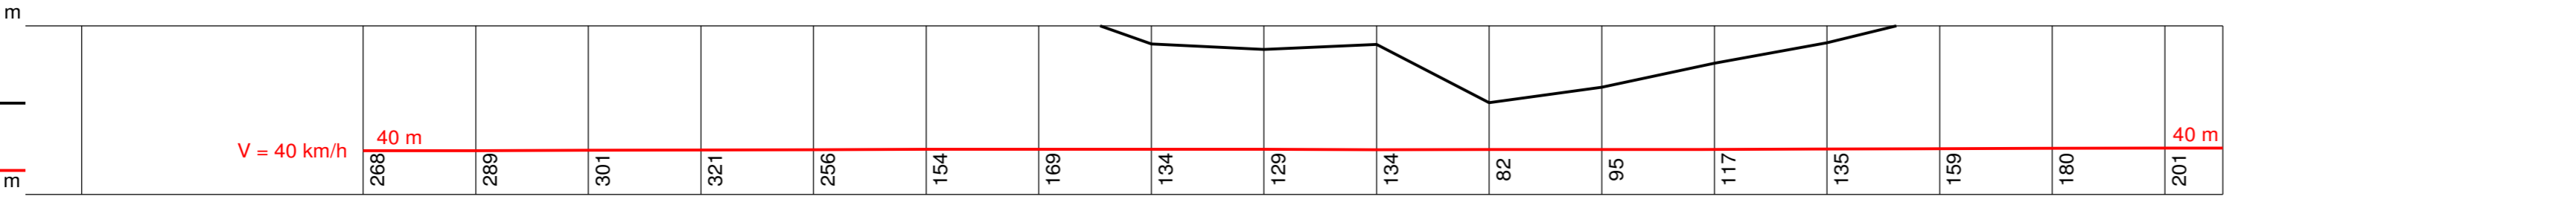

1. Tektur vom 24.04.2017  
 zu den Planfeststellungsunterlagen  
 vom 31.03.2011

Hyna + Weiß Bauingenieure Partnerschaftsgesellschaft	BV: 004.40.02	Datum	Name
86316 Friedberg   Tel 0821-268 97-0   Internet www.hyna-weiss.de	bearbeitet:	April 2017	Dr. Kupfer
	gezeichnet:	April 2017	Greppmeir
	geprüft:	April 2017	Hyna
	geprüft:	April 2017	Hyna
	geprüft:	April 2017	Hyna

Freistaat Bayern  
 Autobahndirektion Südbayern

Unterlage: 8.7 T  
 Blatt Nr.: 1 von 2  
 Datum: April 2017  
 Zeichen: extern

**Planfeststellung**  
**B2neu**  
**Eschenlohe - Garmisch-Partenkirchen**  
 bearbeitet: April 2017 extern  
 gezeichnet: April 2017 extern  
 geprüft: Referat 422 April 2017 Holzner  
 Sachgebiet 42 April 2017 Hanke

**Höhenplan**  
 HAS Weghaus  
 Einfahrt nach Garmisch-Partenkirchen  
 Maßstab 1 : 1000/100

1. Tektur Aufgestellt:  
 München, den 24.04.2017  
 Autobahndirektion Südbayern

Planfestgestellt mit Beschluss  
 der Regierung von Oberbayern  
 Az. 32-4354-2-2-3  
 München, 19.08.2019

Deinld  
 Regierungsdirektor

Projekt: 104300 / PLF  
 Geobasisdaten: © Bayerische Vermessungsverwaltung (Darstellung der Flurkarte als Eigentümernachweis nicht geeignet)  
 Plandatum: 07.04.2017