


H = 1750,000 m  
 T = 49,525 m  
 f = -0,701 m  
 km = 0+096,418  
 h TS = 633,826 m

**Bauwerk 76**  
 Brücke A 95 über Loisach  
 bei Ohlstadt  
 bleibt erhalten  
 Bau-km 0+237  
 BWW = 100 gon  
 BzG = 30,00 m LH ≥ 4,70 m

H = 1500,000 m  
 T = 37,500 m  
 f = 0,469 m  
 km = 0+215,568  
 h TS = 627,869 m

H = 1500,000 m  
 T = 12,690 m  
 f = -0,054 m  
 km = 0+317,614  
 h TS = 627,869 m

# Zeichenerklärung

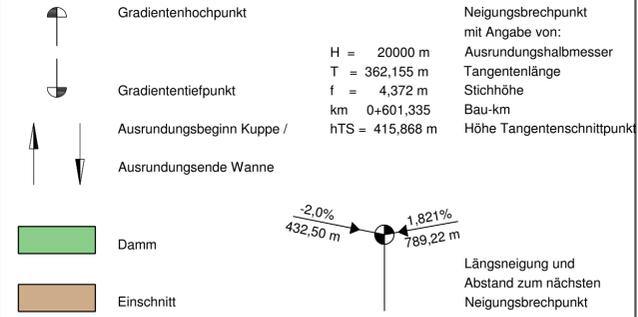

Garmisch-Partenkirchen

Murnau a. Staffelsee


NN 622,00

Station	0+000	0+010	0+020	0+030	0+040	0+050	0+060	0+070	0+080	0+090	0+100	0+110	0+120	0+130	0+140	0+150	0+160	0+170	0+180	0+190	0+200	0+210	0+220	0+230	0+240	0+250	0+260	0+270	0+280	0+290	0+300	0+310	0+320	0+330	0+340	0+350		
Gradientenhöhe	633,00	633,06	633,19	633,32	633,45	633,50	633,54	633,54	633,40	633,13	633,04	632,45	631,64	631,35	630,65	629,74	629,65	628,81	628,34	628,23	627,93	627,87	627,87	627,87	627,87	627,79	627,79	627,65	627,65	627,49	627,39							
Geländehöhe	633,06	633,19	633,32	633,46	633,54	633,54	632,78	632,40	632,21	631,86	629,78	628,05	627,69	627,04	627,40	627,43	627,56	627,50	627,42	627,42	627,42	627,42	627,42	627,42	627,42	627,42	627,42	627,42	627,42	627,42	627,42	627,42	627,42	627,42	627,42	627,42	627,42	627,42
Station Gradiente	-28,76	-20,00	0,00	20,00	40,00	46,89	58,44	60,00	80,00	96,42	100,00	120,00	140,00	145,94	160,00	178,07	180,00	200,00	215,57	220,00	240,00	253,07	260,00	280,00	300,00	304,92	317,61	320,00	330,30	330,30	340,00	345,73						




## Krümmung

Maßstab 250/R [cm]  
 Rechtskurve  
 Linkskurve

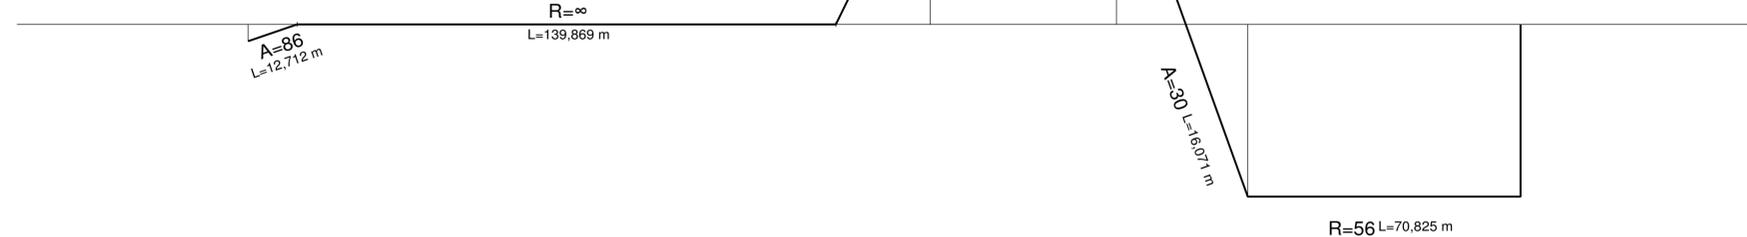


## Querneigung

Maßstab: 4,00 % / cm [cm]  
 linker Fahrbahnrand  
 rechter Fahrbahnrand

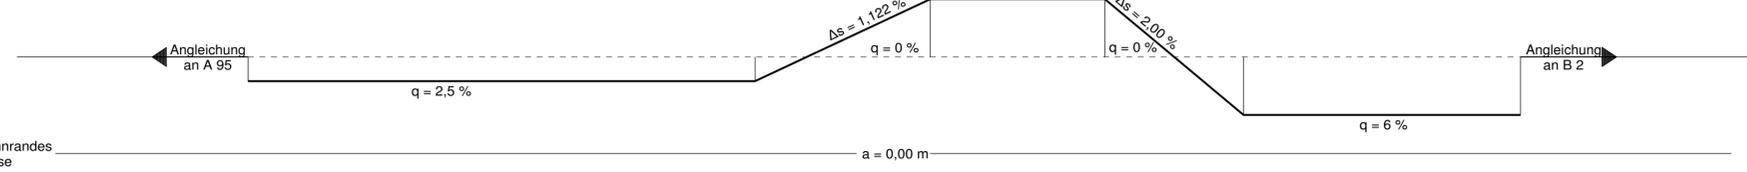

## Sichtweite

vorhandene Sichtweite  
 Fahrt von rechts nach links  
 erforderliche Haltesichtweite  
 Fahrt von rechts nach links

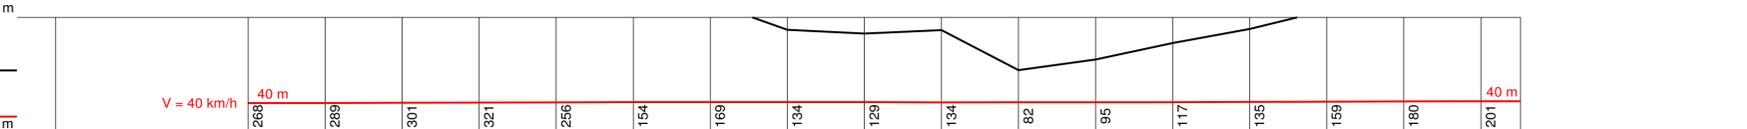

1. Tektur vom 24.04.2017  
 zu den Planfeststellungsunterlagen  
 vom 31.03.2011  
 Aufgestellt: München, den 24.04.2017  
 P e i k e r, Ltd. Baudirektor

Hyna + Weiß Bauingenieure Partnerschaftsgesellschaft 86316 Friedberg   Tel 0921-268 97-0   Internet www.hyna-weiss.de	BV: 004.40.02 bearbeitet: April 2017 gezeichnet: April 2017 geprüft: April 2017 Datei:	Datum April 2017	Name Dr. Kupfer Greppmeier Hyna
--	--	---------------------	--

Freistaat Bayern  
 Autobahndirektion Südbayern  
 Seidstraße 7-11, 80335 München, Tel. 089/54552-0, Fax 089/54552-200, E-Mail: poststelle@abdsb.bayern.de

Planfeststellung	bearbeitet	April 2017	extern
B2neu Eschenlohe - Garmisch-Partenkirchen	gezeichnet	April 2017	extern
	Referat 422	April 2017	Holzner
Neubau der B2 Eschenlohe bis Oberau-Nord Bau-km 1+990 bis Bau-km 5+740 mit Neubau der Halbanschlussstelle bei Gut Weghaus Strecken-km 63,595 A 95_260_8,263	geprüft	April 2017	Hanke
	Sachgebiet 42	April 2017	

**Höhenplan**  
 HAS Weghaus  
 Einfahrt nach Garmisch-Partenkirchen  
 Maßstab 1 : 1000/100

1. Tektur Aufgestellt: München, den 24.04.2017  
 Autobahndirektion Südbayern  
 P e i k e r, Ltd. Baudirektor

Planfestgestellt mit Beschluss der Regierung von Oberbayern Az. 32-4354-2-2-3 München, 19.08.2019  
 Deindl  
 Regierungsdirektor

Projekt: 104300 / PLF  
 Geobasisdaten: © Bayerische Vermessungsverwaltung (Darstellung der Flurkarte als Eigentümernachweis nicht geeignet)  
 Plandatum: 07.04.2017  
 Date: SPT-104300-PLF-FP\_HAS-Weghaus\_GAP.lcd