


Zeichenerklärung




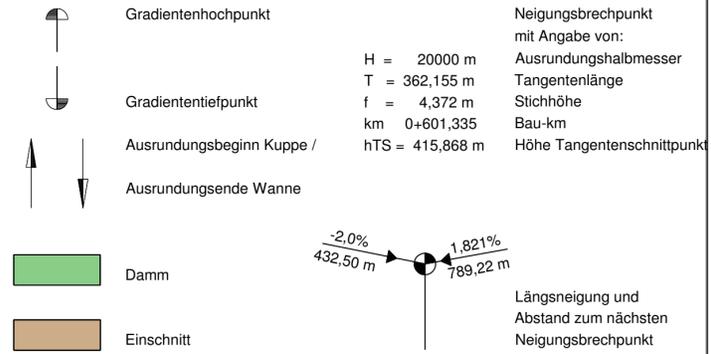


H = 3000,000 m
 T = 41,325 m
 f = -0,285 m
 km 0+077,929
 h TS = 632,608 m

H = 500,000 m
 T = 7,500 m
 f = 0,056 m
 km 0+205,190
 h TS = 629,427 m

Bau-km 0+213

Garmisch-Partenkirchen

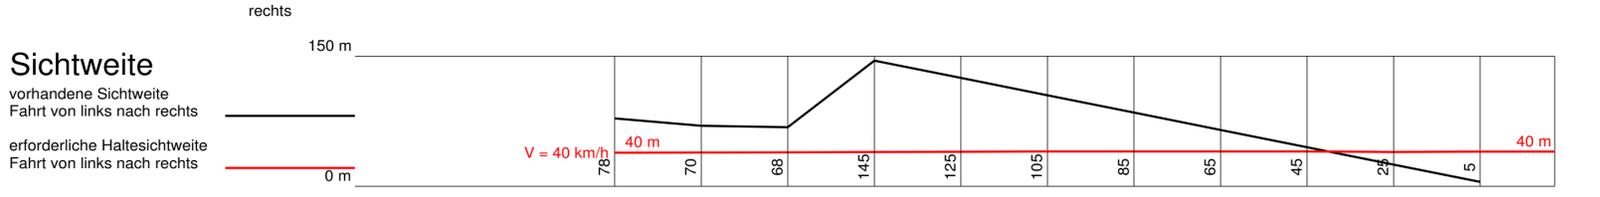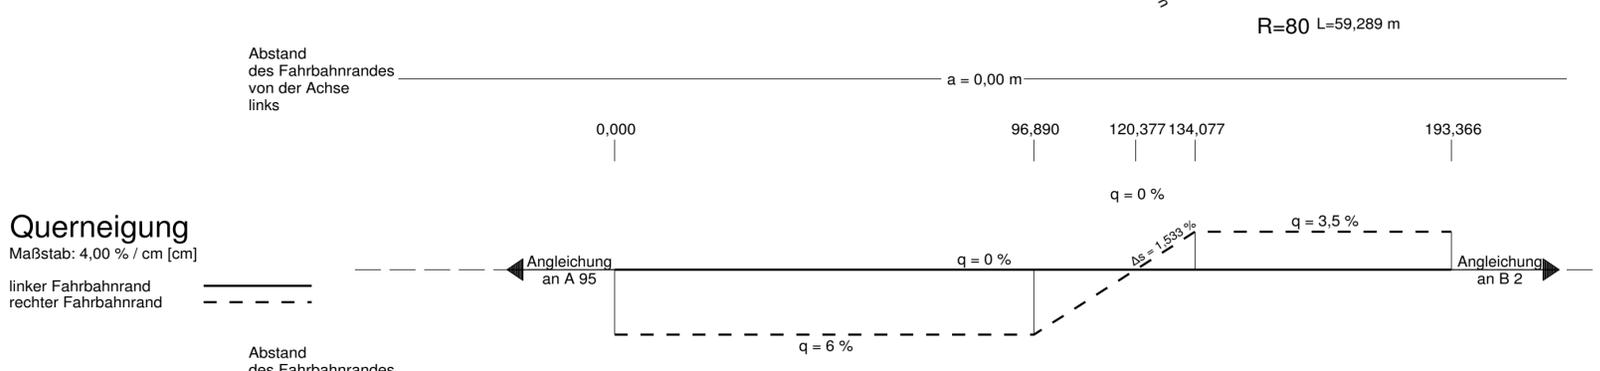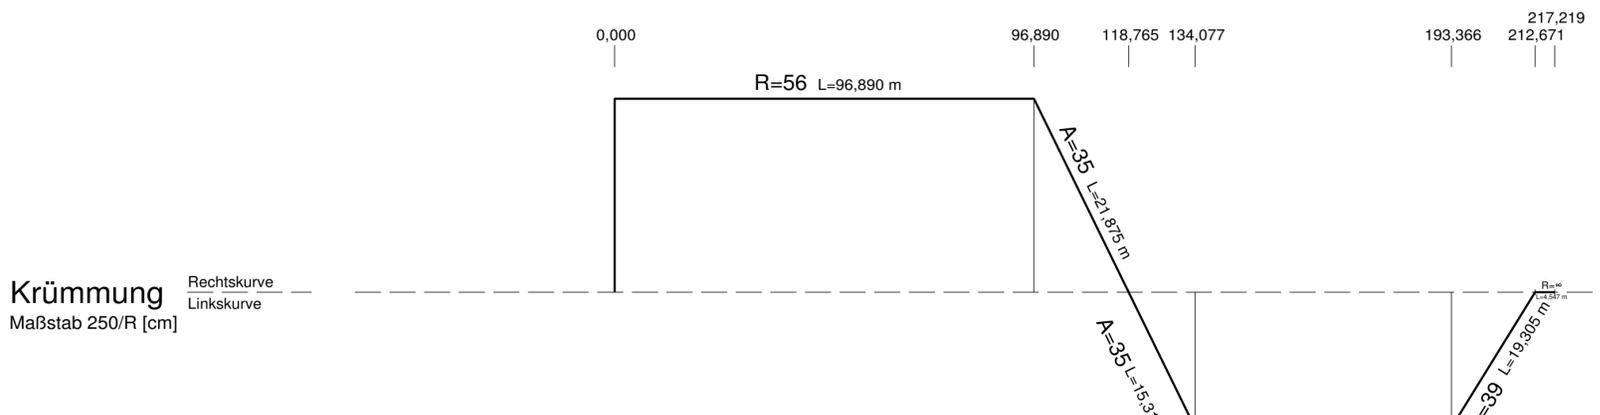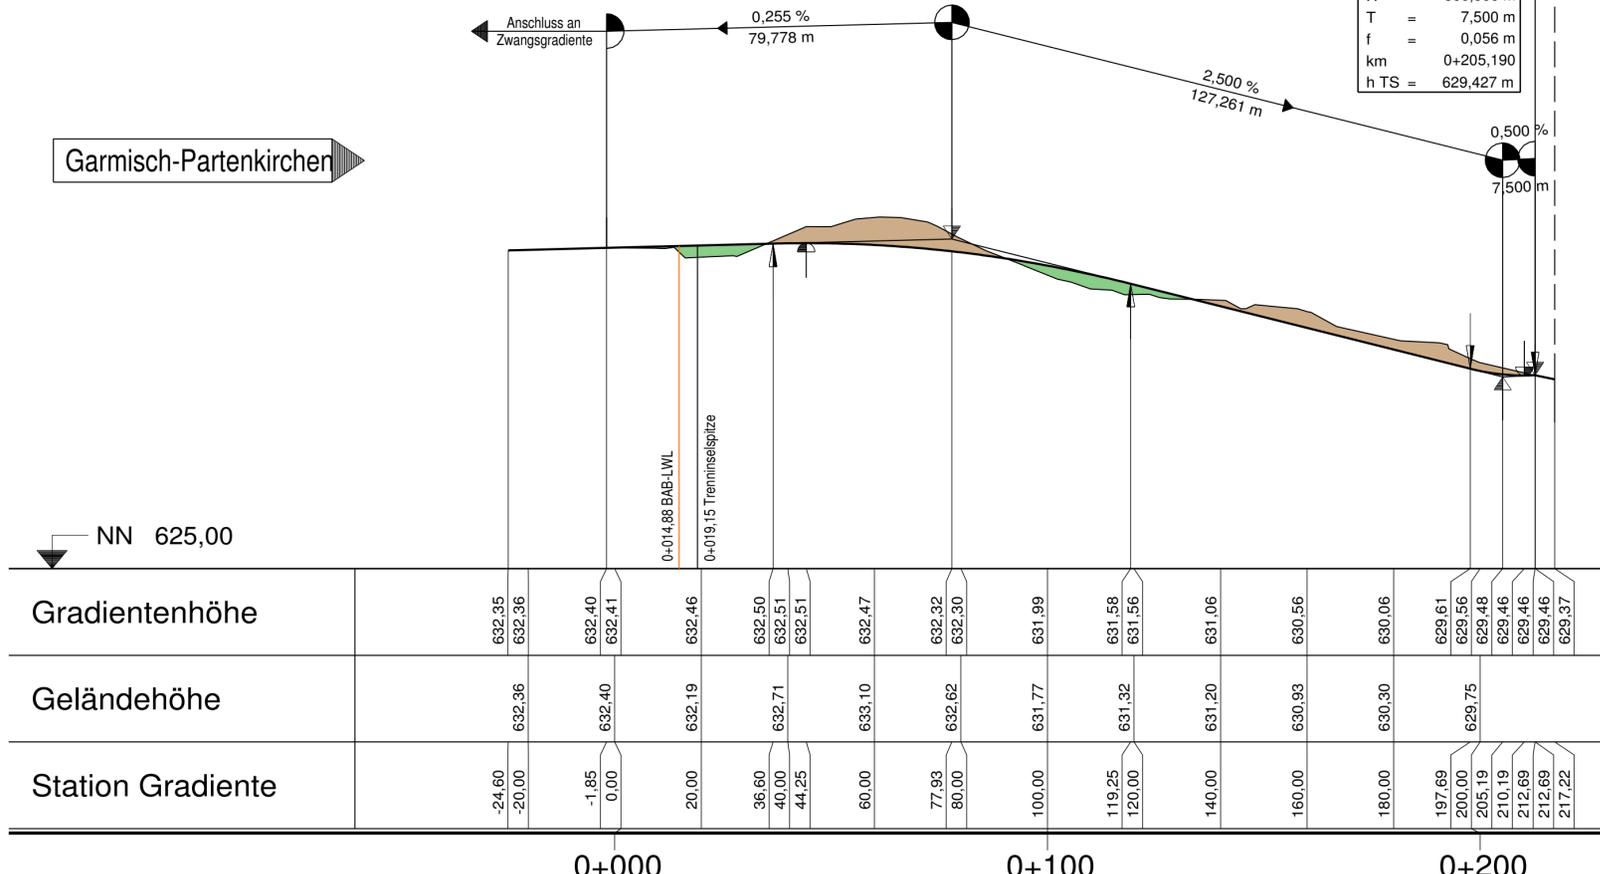

1. Tektur vom 24.04.2017
 zu den Planfeststellungsunterlagen
 vom 31.03.2011
 Aufgestellt: München, den 24.04.2017
 P e i k e r, Ltd. Baudirektor
 Abteilung 4

Hyna + Weiß Bauingenieure Partnerschaftsgesellschaft 86316 Friedberg Tel 0821-268 97-0 Internet www.hyna-weiss.de	BV: 004.40.02	Datum	Name
	bearbeitet:	April 2017	Dr. Kupfer
	gezeichnet:	April 2017	Greppmeir
	geprüft:	April 2017	Hyna
Datei:			

Freistaat Bayern Autobahndirektion Südbayern <small>Seidstraße 7-11, 80335 München, Tel. 089 54552-0, Fax 089 54552-200, E-Mail: poststelle@abds.bayern.de</small>		Unterlage 8.7 T Blatt Nr. 2 von 2 Datum Zeichen
Planfeststellung B2neu Eschenlohe - Garmisch-Partenkirchen Neubau der B2 Eschenlohe bis Oberau-Nord Bau-km 1+990 bis Bau-km 5+740 mit Neubau der Halbbanschlussstelle bei Gut Weghaus Strecken-km 63,595 A 95_260_8,263	bearbeitet April 2017 extern gezeichnet April 2017 extern geprüft Referat 422 April 2017 Holzner Sachgebiet 42 April 2017 Hanke	Höhenplan HAS Weghaus Ausfahrt von Garmisch-Partenkirchen Maßstab 1 : 1000/100
1. Tektur Aufgestellt: München, den 24.04.2017 Autobahndirektion Südbayern P e i k e r, Ltd. Baudirektor	Planfestgestellt mit Beschluss der Regierung von Oberbayern Az. 32-4354.2-2-3 München, 19.08.2019 Deindl Regierungsdirektor 	