
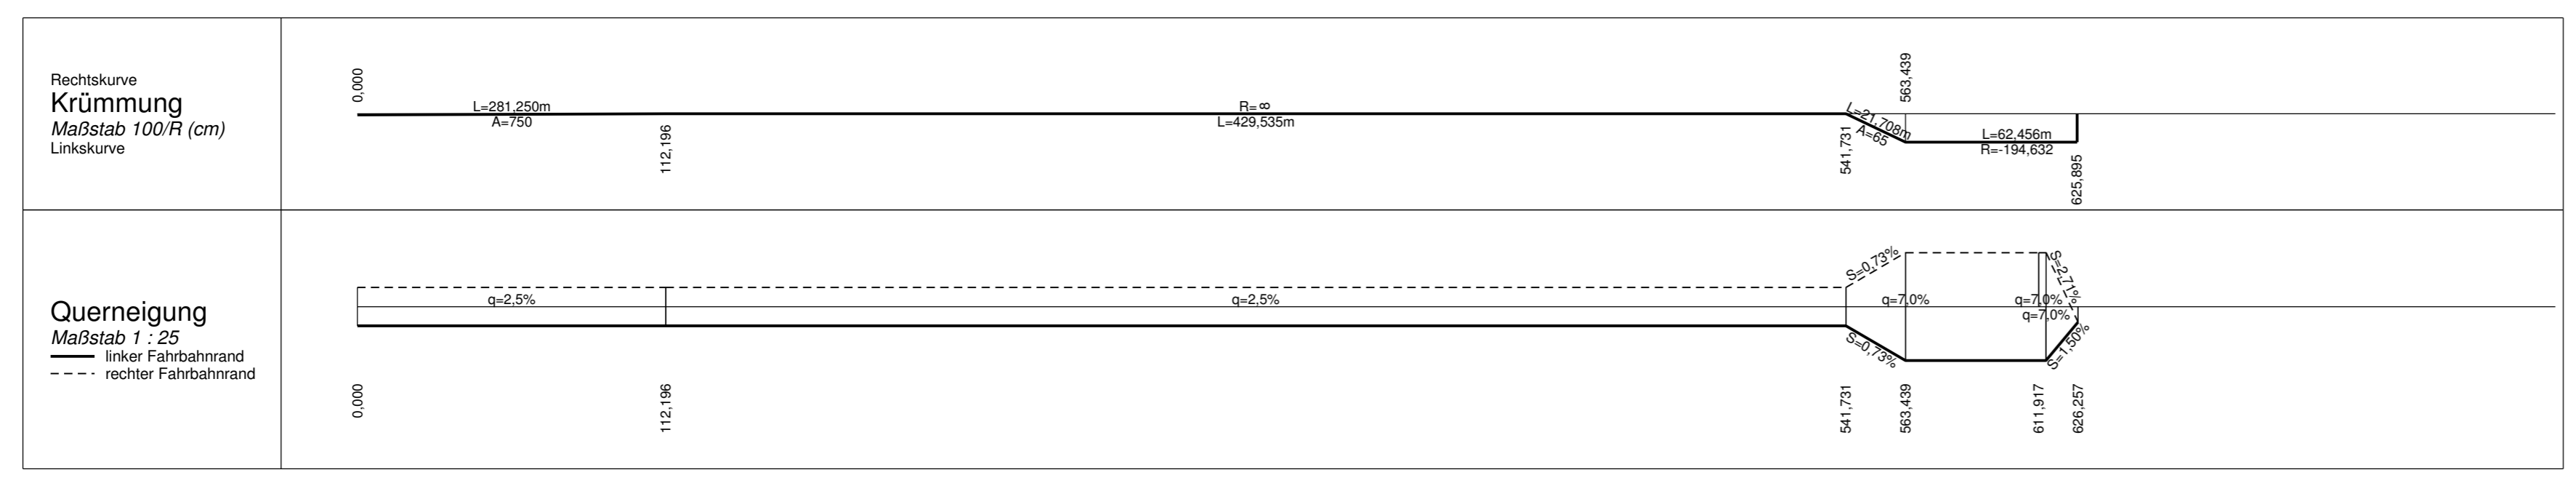


Zeichenerklärung

- Gradientenhochpunkt
 - Gradiententiefpunkt
 - Ausrundungsbeginn Kuppe /
 - Ausrundungsende Wanne
 - Damm
 - Einschnitt
- Neigungsbrechpunkt mit Angabe von:
 H = 20000 m
 T = 362,155 m
 f = 4,372 m
 km 0+601,335
 hTS = 415,868 m
- Ausrundungshalbmesser
 Tangentenlänge
 Stichhöhe
 Bau-km
 Höhe Tangentenschnittpunkt
- Längsneigung und Abstand zum nächsten Neigungsbrechpunkt
-

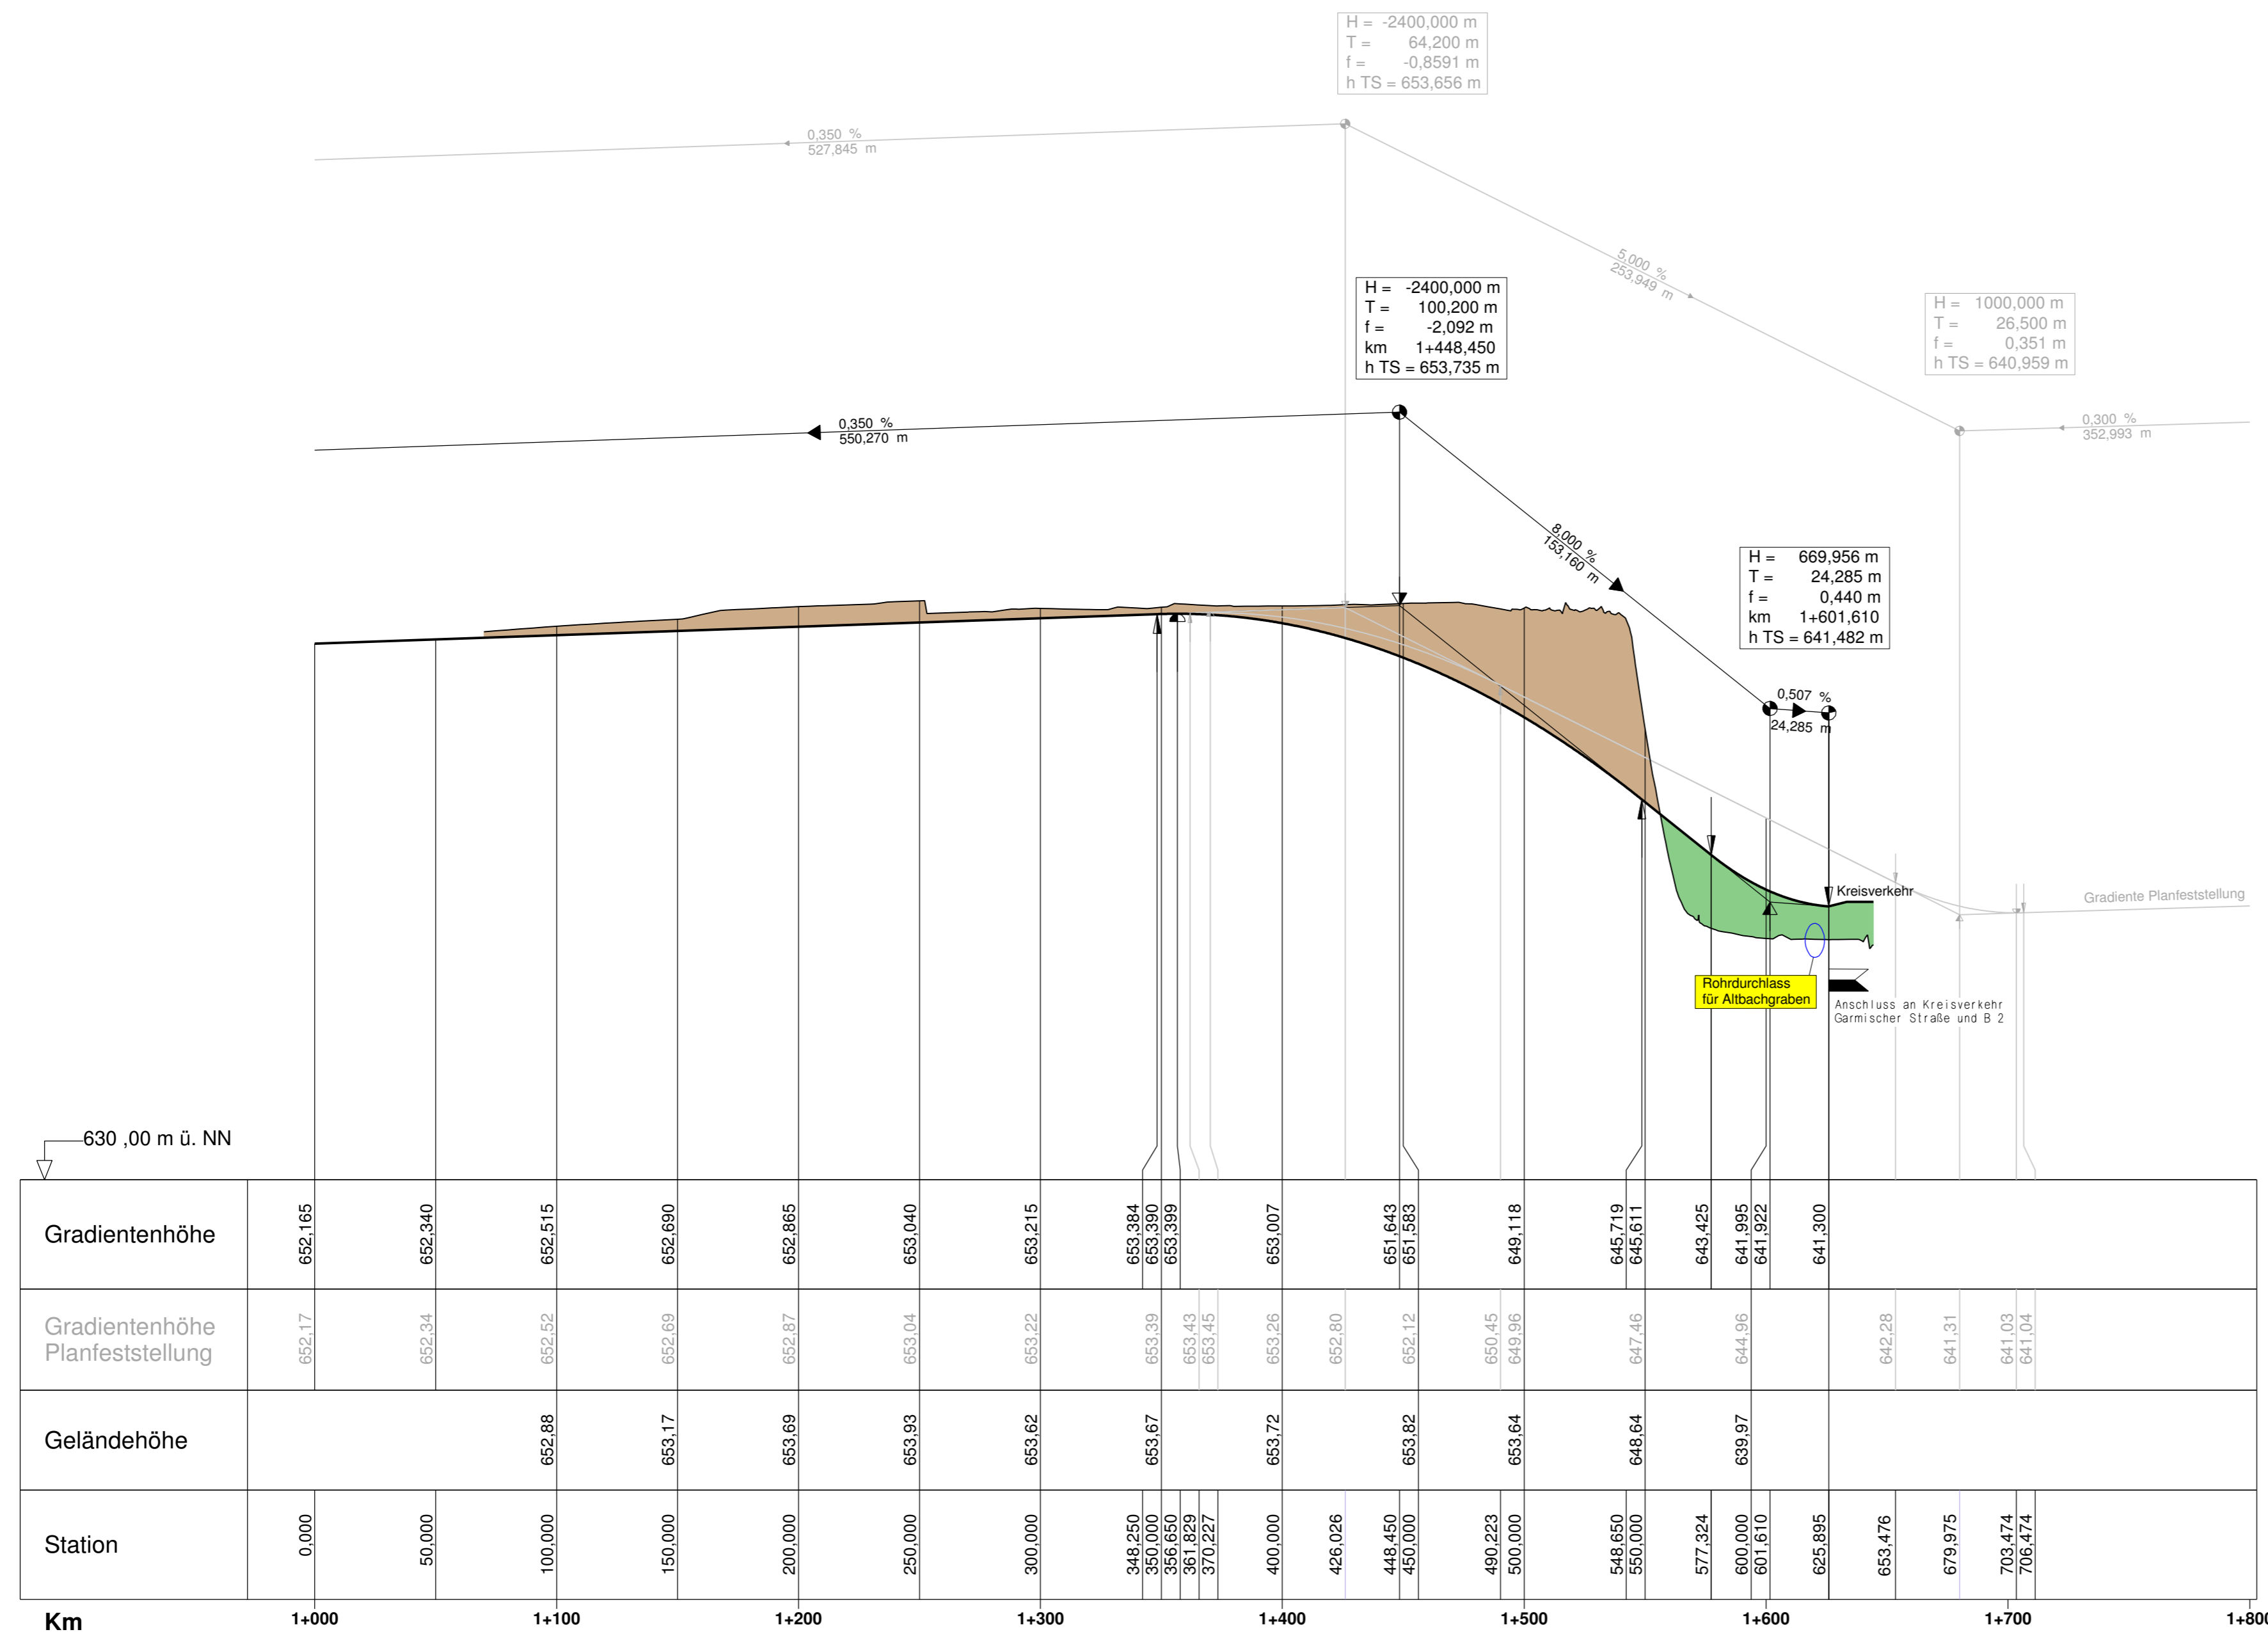

1. Tektur vom 24.04.2017 zu den Planfeststellungsunterlagen vom 31.03.2011

Aufgestellt: München, den 24.04.2017
 Peiker, Ltd. Baudirektor
 Abteilung 4

Freistaat Bayern Autobahndirektion Südbayern Siedlerstraße 7-11, 80335 München, Tel. 089-54552-0, Fax 089-54552-200, E-Mail: poststelle@abdbb.bayern.de		Unterlage Blatt Nr. Datum Zeichen	8.8T 1 1 1
B2neu Eschenlohe - Garmisch-Partenkirchen Neubau der B2 Eschenlohe bis Oberau-Nord Bau-km 1+990 bis Bau-km 5+740 mit Neubau der Halbanchlussstelle bei Gut Weghaus Strecken-km 63,595 A 95_260_8,263		bearbeitet 4221 April 2017 Loos gezeichnet 4243/4244 April 2017 Schenk/Mioc geprüft Referat 422 April 2017 Holzner Sachgebiet 42 April 2017 Hanke	Höhenplan
1. Tektur Aufgestellt: München, den 24.04.2017 Autobahndirektion Südbayern Peiker, Ltd. Baudirektor		Planfestgestellt mit Beschluss der Regierung von Oberbayern Az. 32-4354.2-2-3 München, 19.08.2019 Deindl Regierungsdirektor	
Projekt: 104300 / PLF Geobasisdaten: © Bayerische Vermessungsverwaltung (Darstellung der Flurkarte als Eigentumsnachweis nicht geeignet) Ploddatum: 11.04.2017		Datei: SPT-104300-PLF-HP-GVS_Provisorium_Druckansicht	