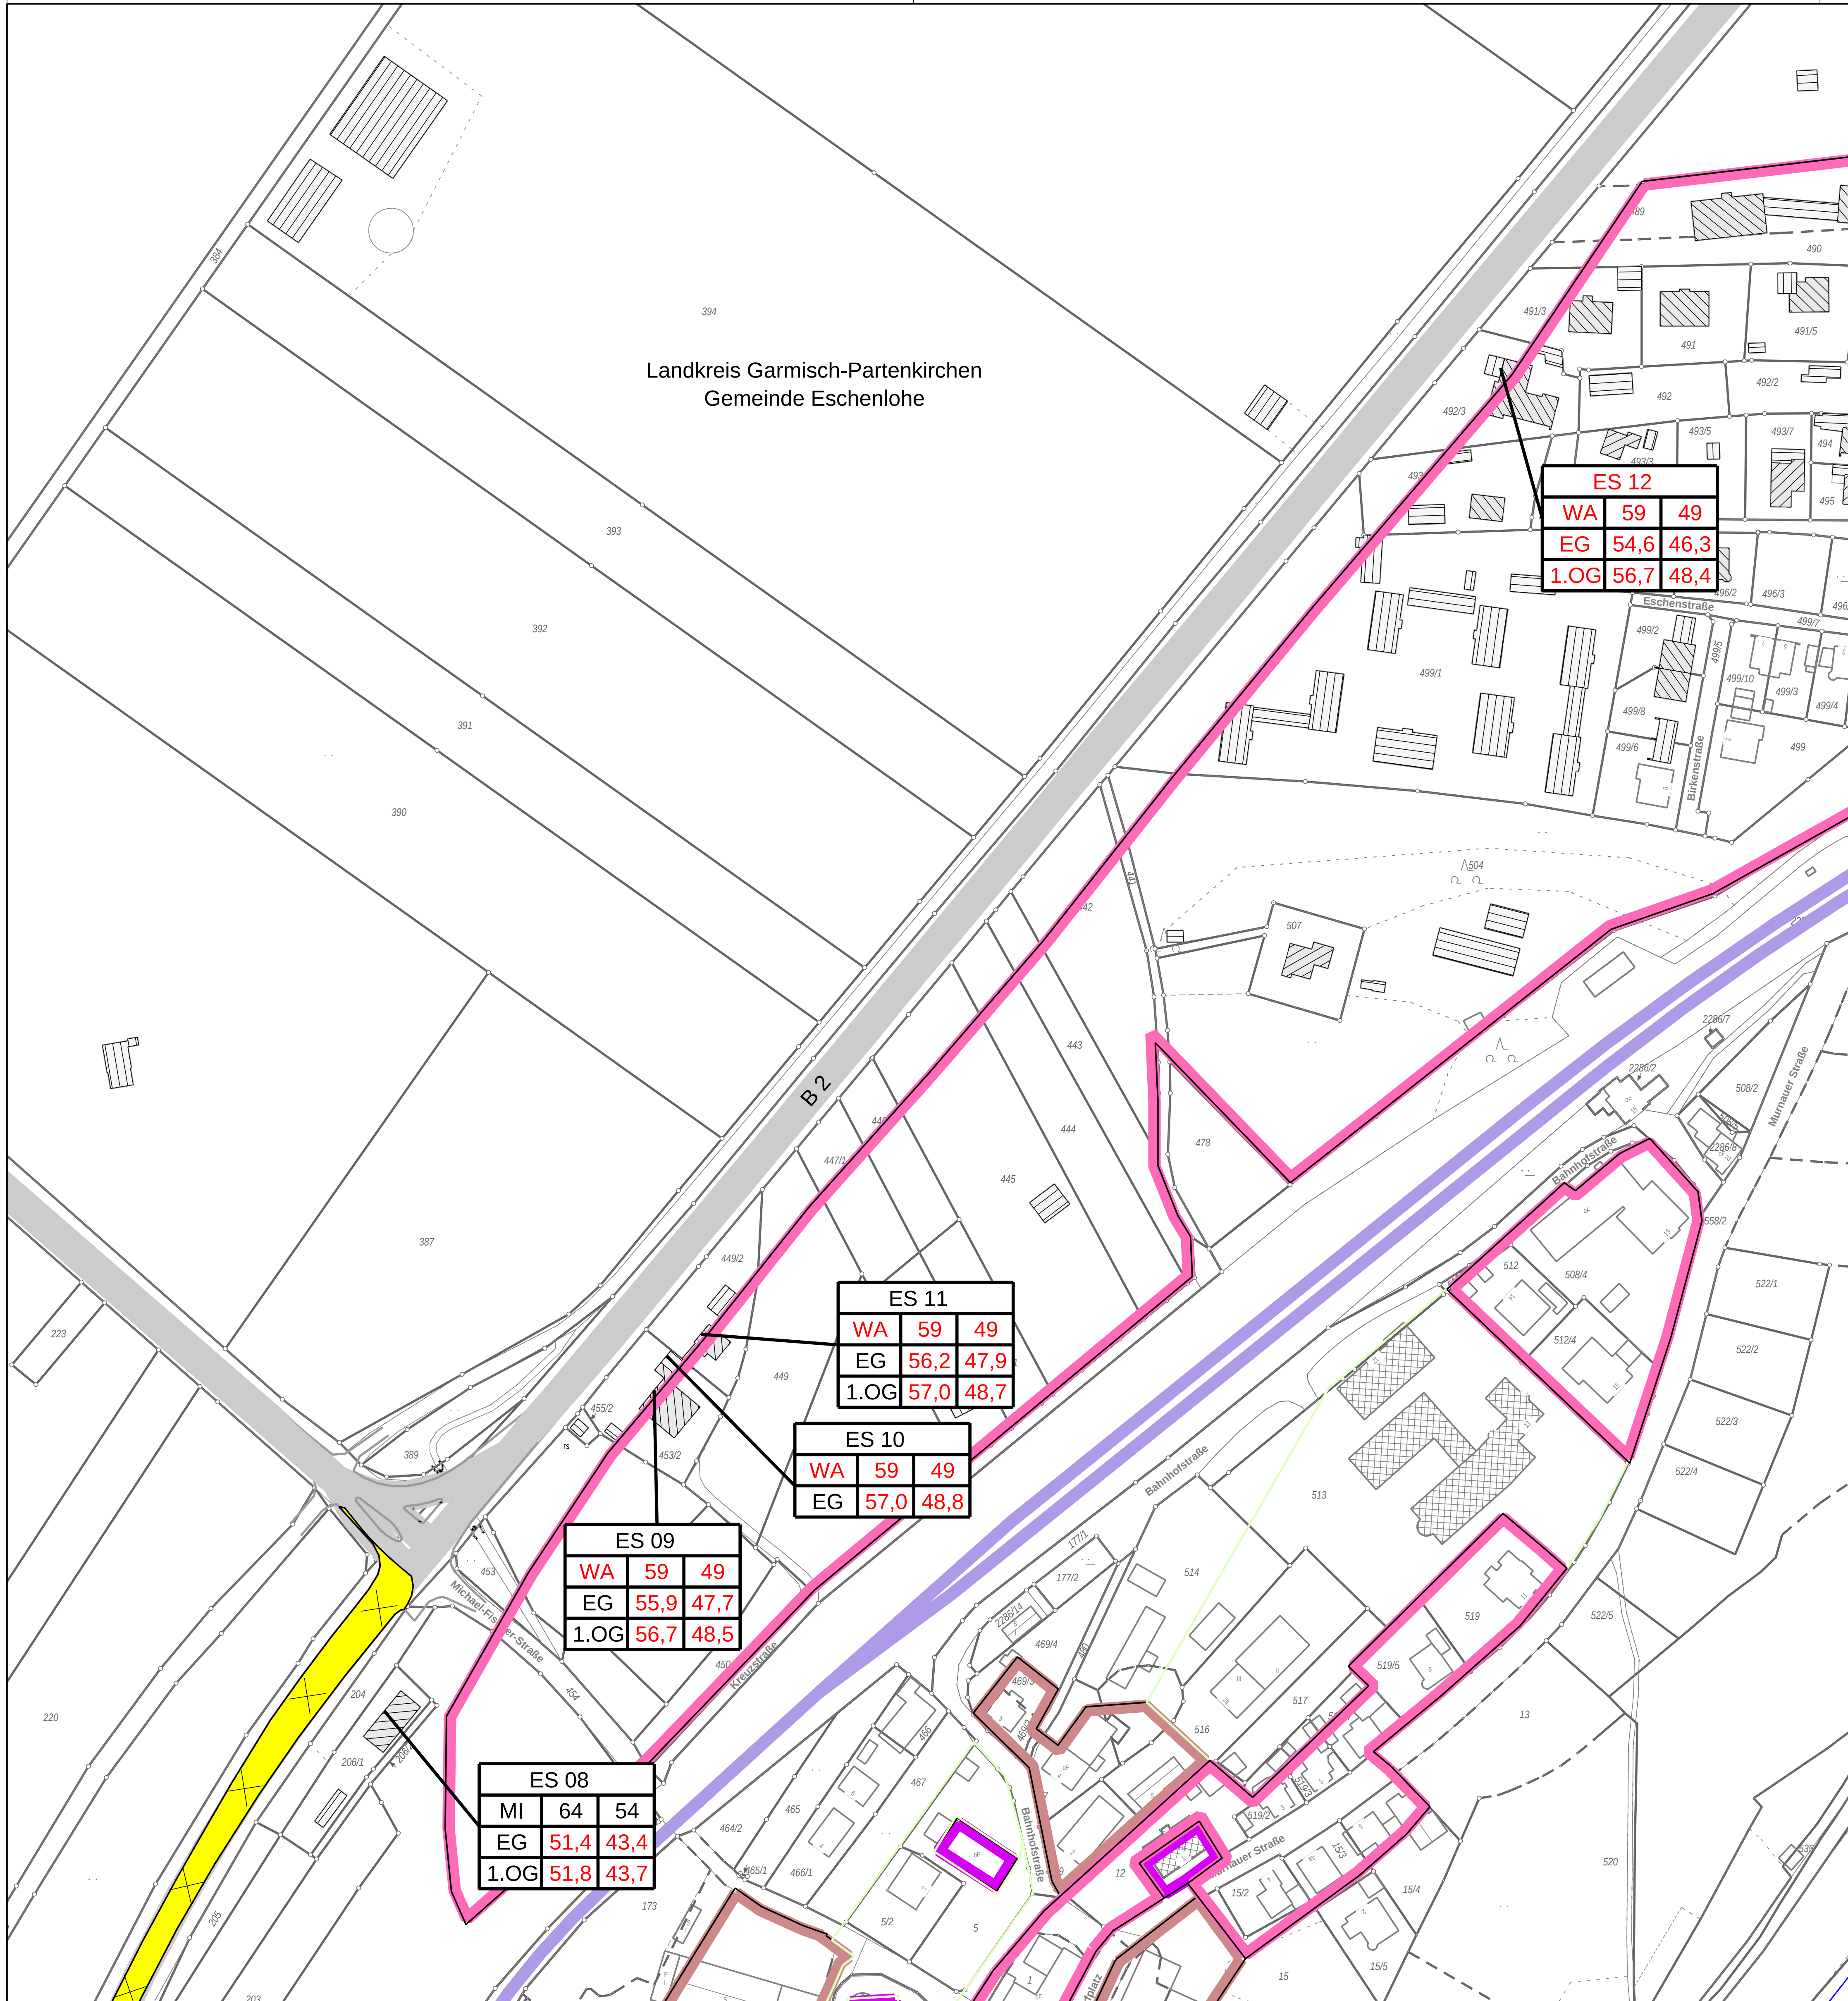

Lageplanübersicht

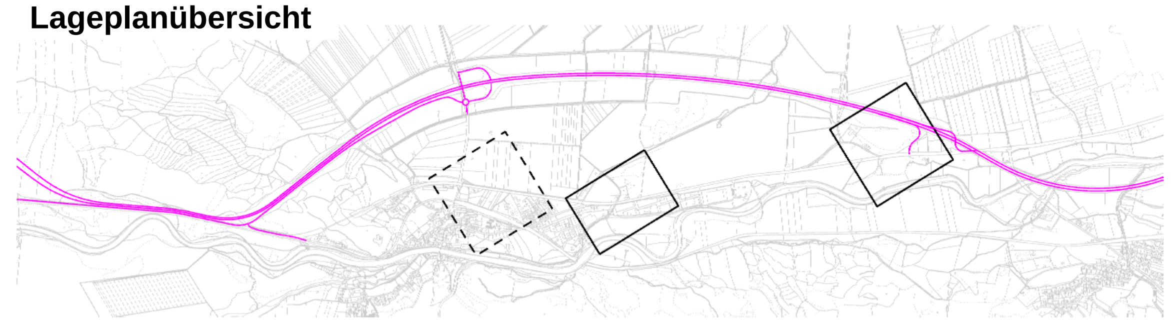

Zeichenerklärung

- Straße
- Hauptgebäude
- Nebengebäude

Gebietsnutzungen

- Wohngebiet
- Mischgebiet
- Gemeinbedarfsgebiet
- Gewerbegebiet

Pegeltabellen

Immissionsort	Grenzwert Tagzeitraum	Grenzwert Nachtzeitraum
MI	64	54
EG	52,1	44,9
1.OG	52,6	45,4

Gebietsnutzung; berechnetes Stockwerk; Beurteilungspegel Tagzeitraum dB(A); Beurteilungspegel Nachtzeitraum dB(A)

1. Tektur vom 24.04.2017 zu den Planfeststellungsunterlagen			Datum	Name
	bearbeitet	4311	Apr. 2017	Hiess
	gezeichnet	4311	Apr. 2017	Hiess
	geprüft	Referat 422	Apr. 2017	Holzner
		Sachgebiet 42	Apr. 2017	Hanke

Nr.	Änderung gegenüber der Planfassung vom 31.03.2011
1	Neubau der HAS Weghaus (BW-Nr. W1.1.1)
2	Entfallen der Verlegung der B2 zur AS Eschenlohe (BW-Nr. 1.1.2)

Freistaat Bayern
Autobahndirektion Südbayern
Seidlstraße 7-11, 80335 München, Tel. 089/54552-0, Fax 089/54552-200, E-Mail: poststelle@abdsb.bayern.de

Unterlage	11.2 T
Blatt Nr.	3

		Datum	Zeichen
bearbeitet	4311	April 2017	Hiess
gezeichnet	4311	April 2017	Hiess
geprüft	Referat 422	April 2017	Holzner
	Sachgebiet 42	April 2017	Hanke

Planfeststellung

B 2neu
Eschenlohe - Garmisch-Partenkirchen

Neubau der B2
Eschenlohe bis Oberau-Nord
Bau-km 1+990 bis Bau-km 5+740

mit Neubau der Halbanschlussstelle bei Gut Weghaus
Strecken-km 63,595
A 95_260_8,263

Lageplan zum Schallschutz
Bereich Eschenlohe
Prognose-Planfall 2030

Maßstab 1 : 2.000

aufgestellt und geprüft:
München, den 31.03.2011
Autobahndirektion Südbayern

Lichtenwald, Präsident

Planfestgestellt mit Beschluss
der Regierung von Oberbayern
Az. 32-4354.2-2-3
München, 19.08.2019

Deindl
Regierungsdirektor

1. Tektur aufgestellt:
München, den 24.04.2017
Autobahndirektion Südbayern

Peiker, Ltd.Baudirektor

Projekt: 104300 / PLF
Datei: LST-104300-LP_2017-04-24.icd

Geobasisdaten: © Bayerische Vermessungsverwaltung (Darstellung der Flurkarte als Eigentumsnachweis nicht geeignet)

Plotdatum: 24.04.2017