


Landkreis Garmisch-Partenkirchen
Gemeinde Eschenlohe

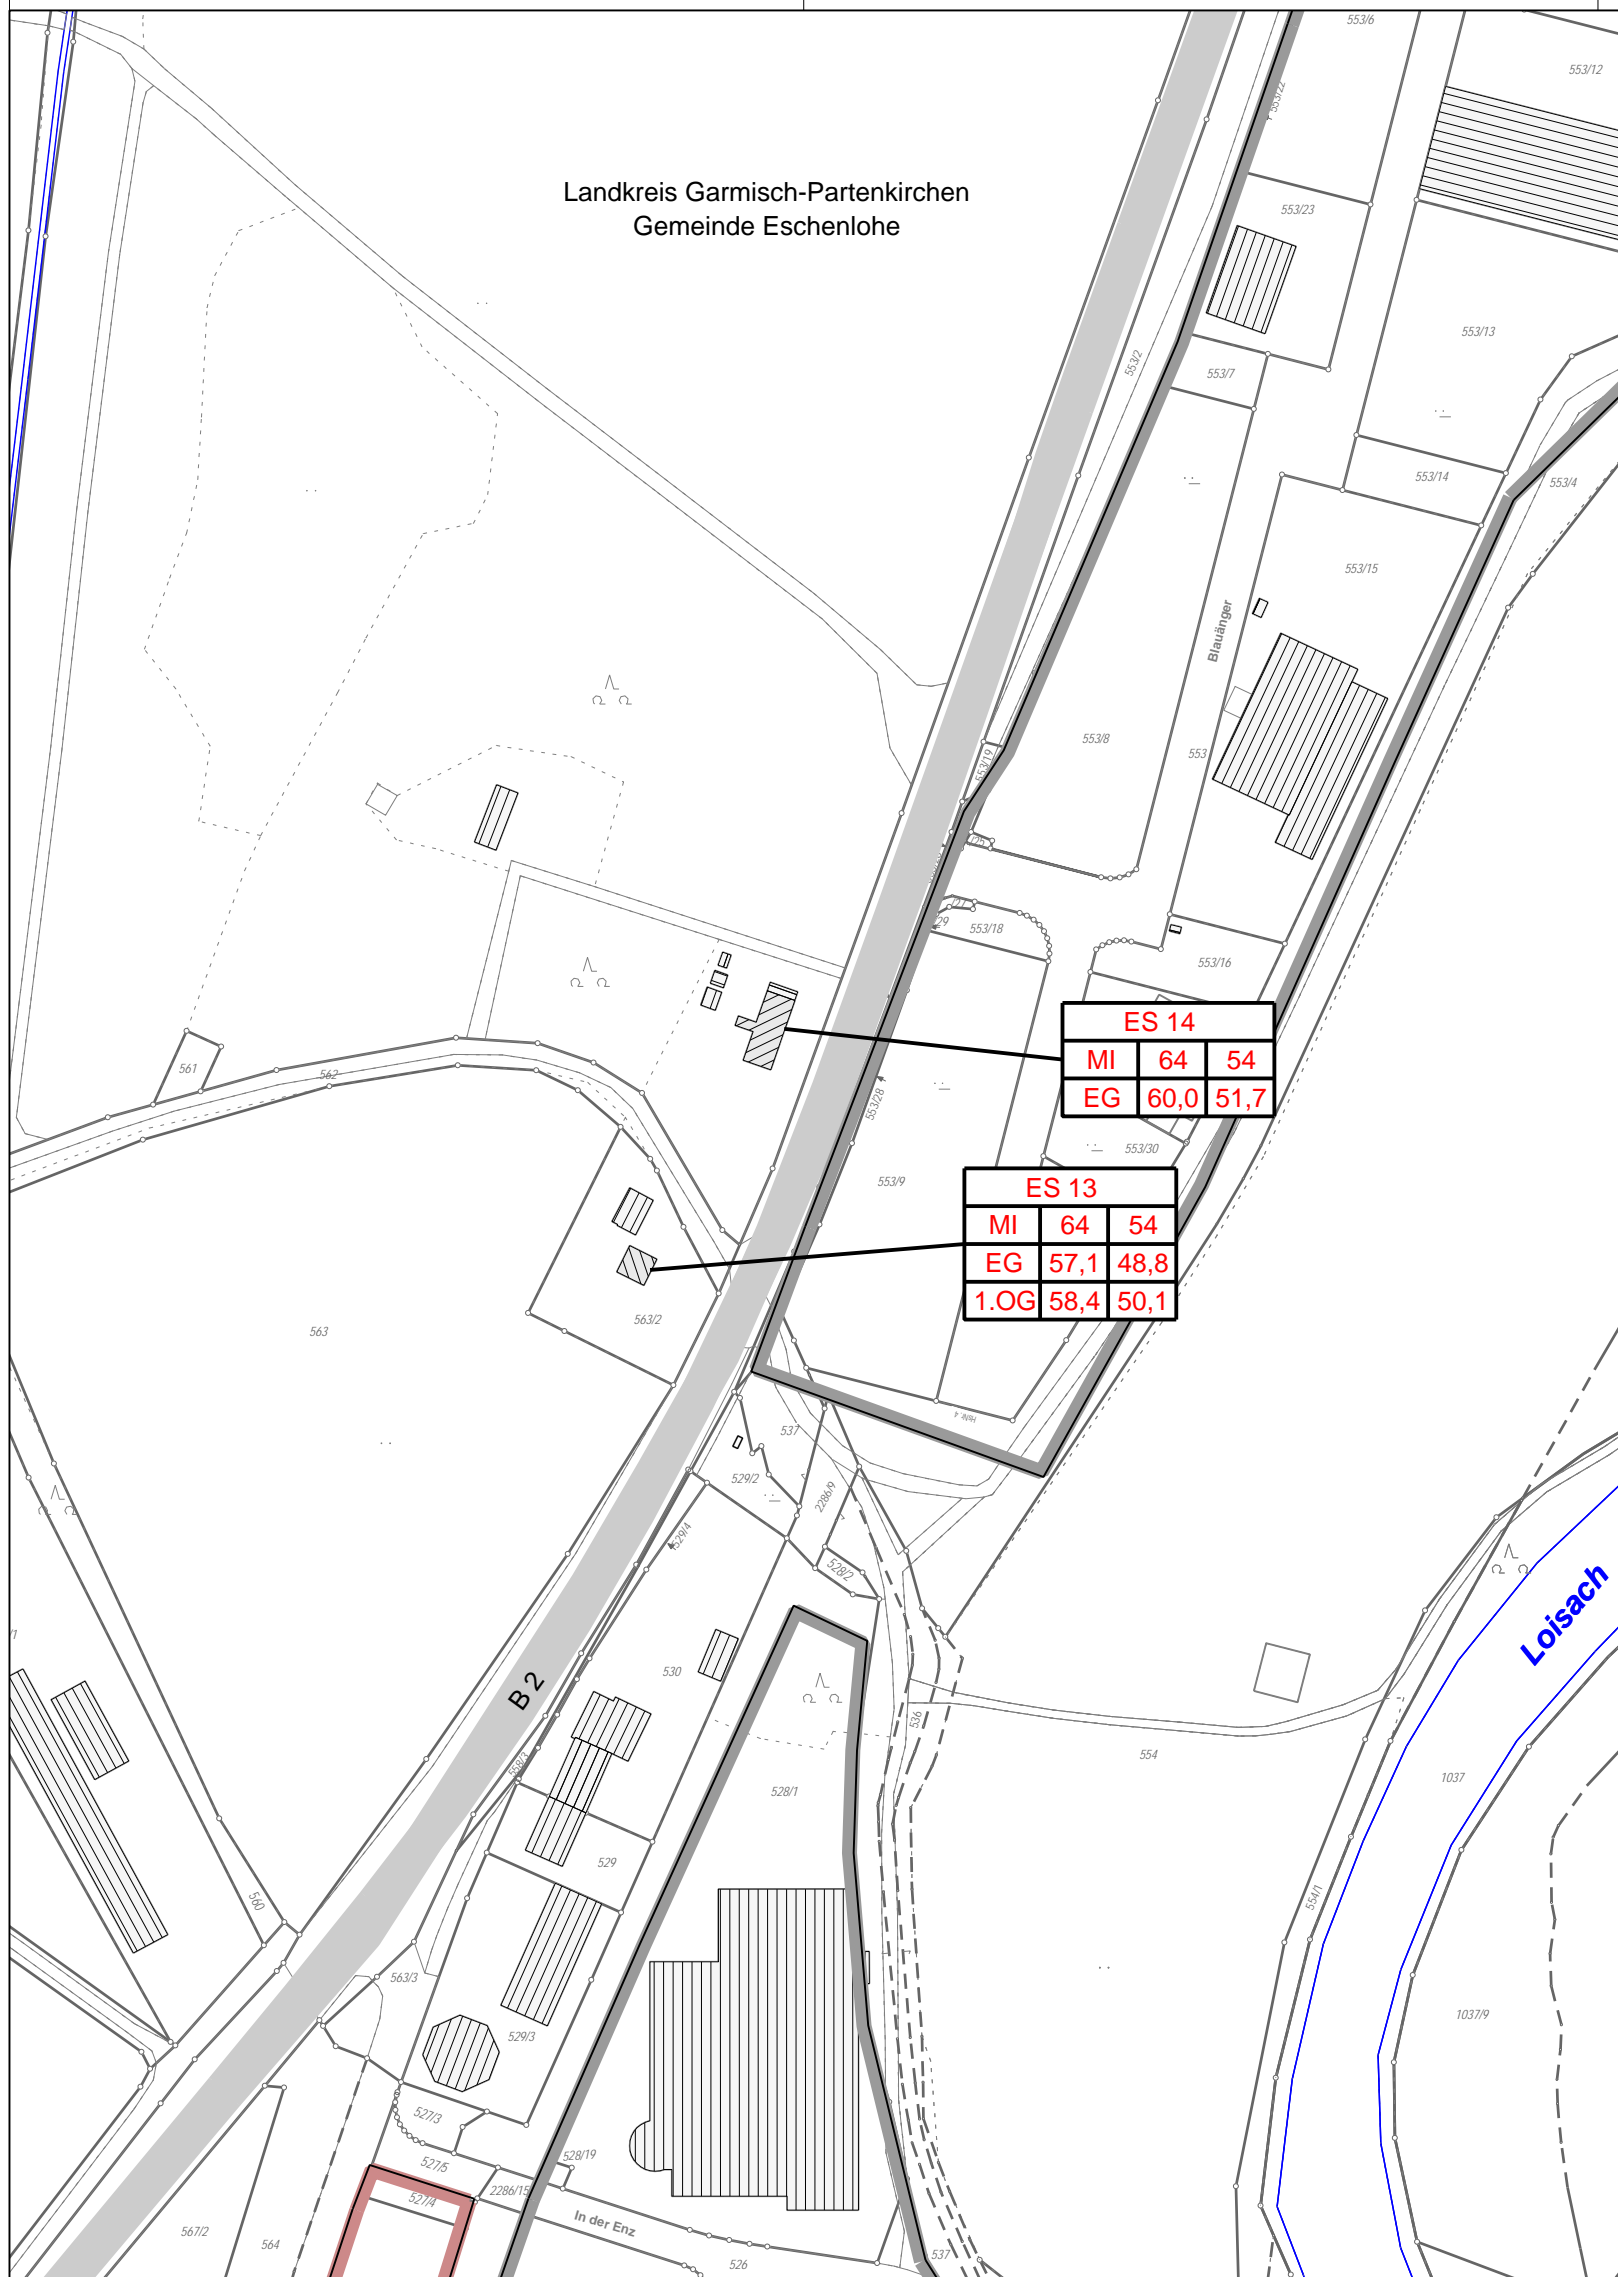

ES 14

MI	64	54
EG	60,0	51,7

ES 13

MI	64	54
EG	57,1	48,8
1.OG	58,4	50,1

Lageplanübersicht



Zeichenerklärung

- Straße
- Hauptgebäude
- Nebengebäude

Gebietsnutzungen

- Wohngebiet
- Mischgebiet
- Gemeinbedarfsgebiet
- Gewerbegebiet

Pegeltabellen

Gebietsnutzung	Immissionsort	
	Grenzwert Tagzeitraum	Grenzwert Nachtzeitraum
MI	64	54
EG	52,1	44,9
berechnetes Stockwerk 1.OG	52,6	45,4

Beurteilungspegel Tagzeitraum dB(A) Beurteilungspegel Nachtzeitraum dB(A)

1. Tektur vom 24.04.2017
zu den Planfeststellungsunterlagen
vom 31.03.2011

Ausgestellt:
München, den 24.04.2017

Peiker, Ltd. Baudirektor

Freistaat Bayern
Autobahndirektion Südbayern

Seidstraße 7-11, 80335 München, Tel. 089/54552-0, Fax 089/54552-200, E-Mail: poststelle@abdsb.bayern.de



Unterlage	11.2T
Blatt Nr.	4
Datum	Zeichen

Planfeststellung
B 2neu
Eschenlohe - Garmisch-Partenkirchen
Neubau der B2
Eschenlohe bis Oberau-Nord
Bau-km 1+990 bis Bau-km 5+740
mit Neubau der Halbanschlussstelle
bei Gut Weghaus
Strecken-km 63,595
A 95_260_8,263

bearbeitet	4311	April 2017	Hiess
gezeichnet	4311	April 2017	Hiess
geprüft	Referat 422	April 2017	Holzner
	Sachgebiet 42	April 2017	Hanke

Lageplan zum Schallschutz
Bereich Eschenlohe-Nord
Prognose-Planfall 2030
Maßstab 1 : 2.000

1. Tektur aufgestellt:
München, den 24.04.2017
Autobahndirektion Südbayern

Peiker, Ltd. Baudirektor

Planfestgestellt mit Beschluss
der Regierung von Oberbayern
Az. 32-4354.2-2-3
München, 19.08.2019

Deindl
Regierungsdirektor

