



### Regelquerschnitt A6ms (Bestand)

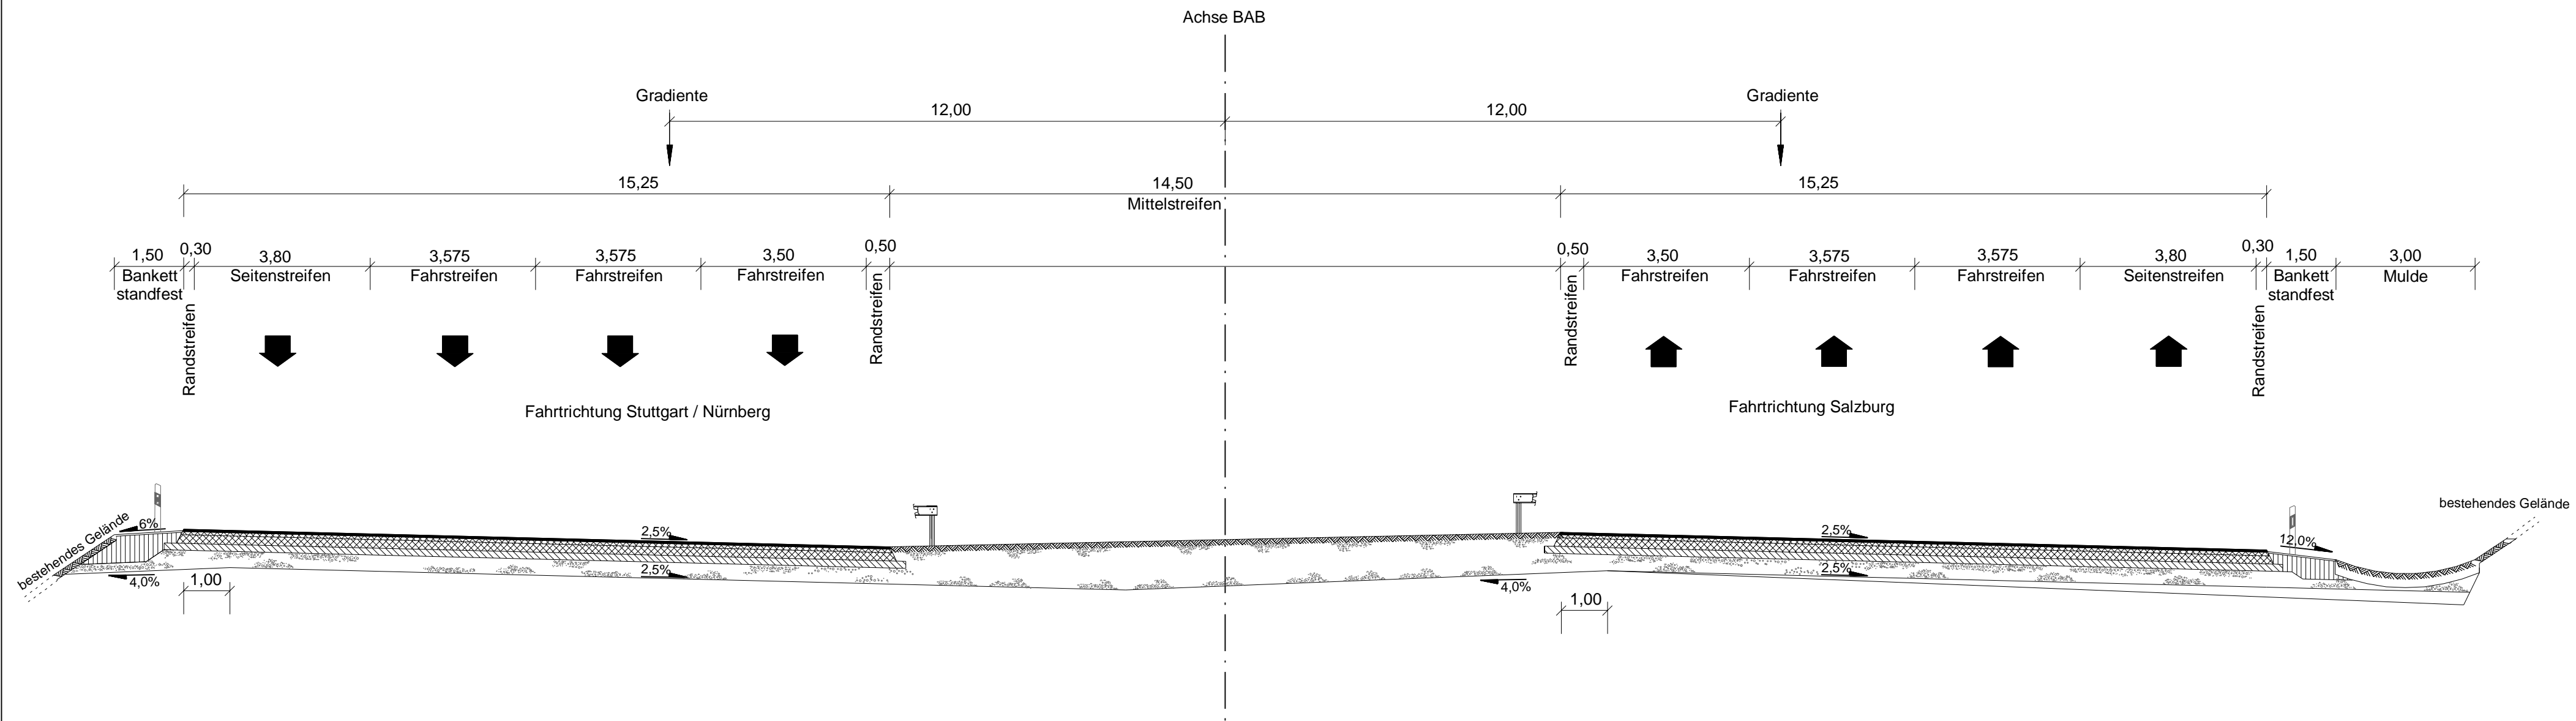

### Regelquerschnitt SQ 48 (Planung)

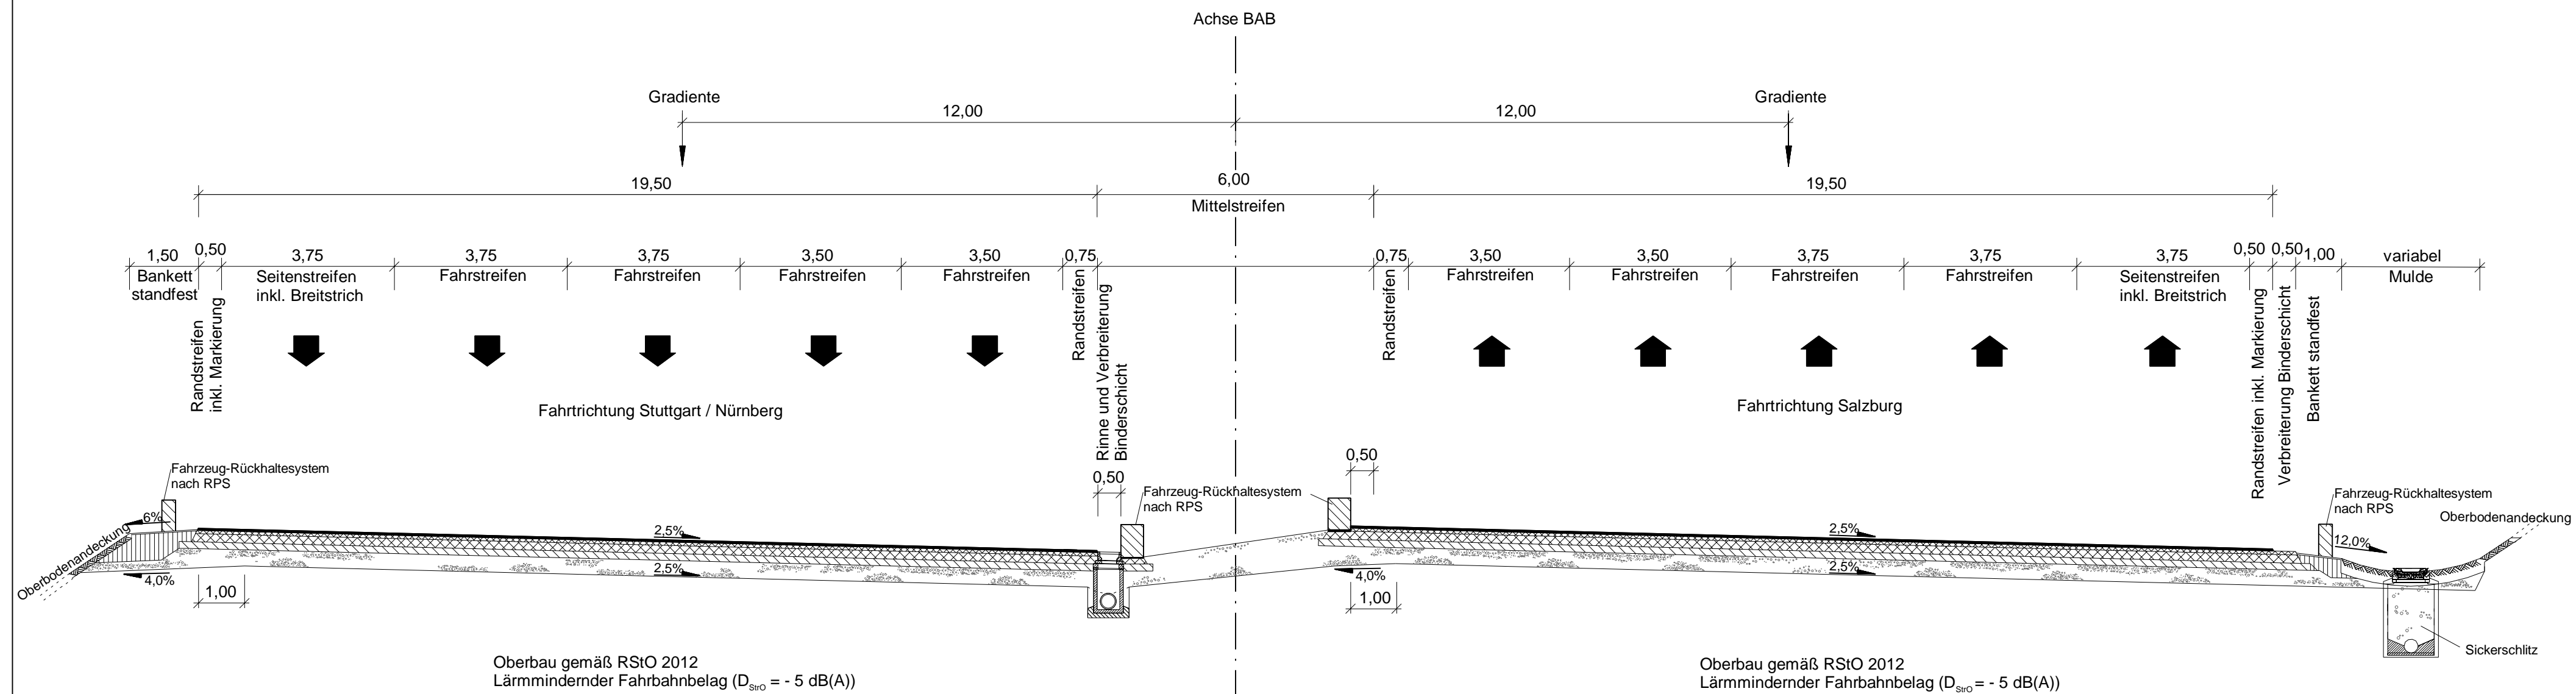

Autobahndirektion Südbayern							
bearbeitet:	Gez.: 4331	Jan. 18	Schwürzinger	gezeichnet:	Gez.: 4317	Jan. 18	Steinegger
geprüft:	Gez.: 433	Jan. 18	Mazur	geprüft:	Gez.: 43	Jan. 18	Dr. Eid
Seidlstr. 7- 11 80335 München				PSP Nr.: B01S.ABA99915.00			
Tel.: 089/54552-0, Fax: 089/54552-200, E-Mail: poststelle@abdsb.bayern.de				PSP Bez.: BP 8A AS Aschh./Isman. - AS Kirchheim			
				Dateiname:			

Nr.	Art der Änderung	Datum	Zeichen

## FESTSTELLUNGSENTWURF

Straßenbauverwaltung		Unterlage / Blatt-Nr.: 14 / 1	
Freistaat Bayern		Regelquerschnitt	
Straße / Abschn.-Nr. / Station: A 99_450_1,703 - A 99_460_1,099		Strecke	
PROJIS-Nr.: 09.179930.10		Maßstab: 1 : 100	
<b>A 99 Autobahnring München</b> <b>8-streifiger Ausbau AK München-Nord - AS Haar</b> <b>Bauabschnitt II</b> <b>AS Aschheim / Ismaning - AS Kirchheim</b> <b>Betr.-km 31,800 bis 35,600</b>			
aufgestellt: Autobahndirektion Südbayern  Peiker, Ltd. Baudirektor München, 24.01.2018		Planfestgestellt mit Beschluss der Regierung von Oberbayern Az. 32-4354 1-8-5 München, 08.03.2019 Deindl Regierungsdirektor 	