


Detail A 99
 Lärmschutzwand
 von Bau-km 1+766 bis 2+538
 Richtungsfahrbahn Nürnberg

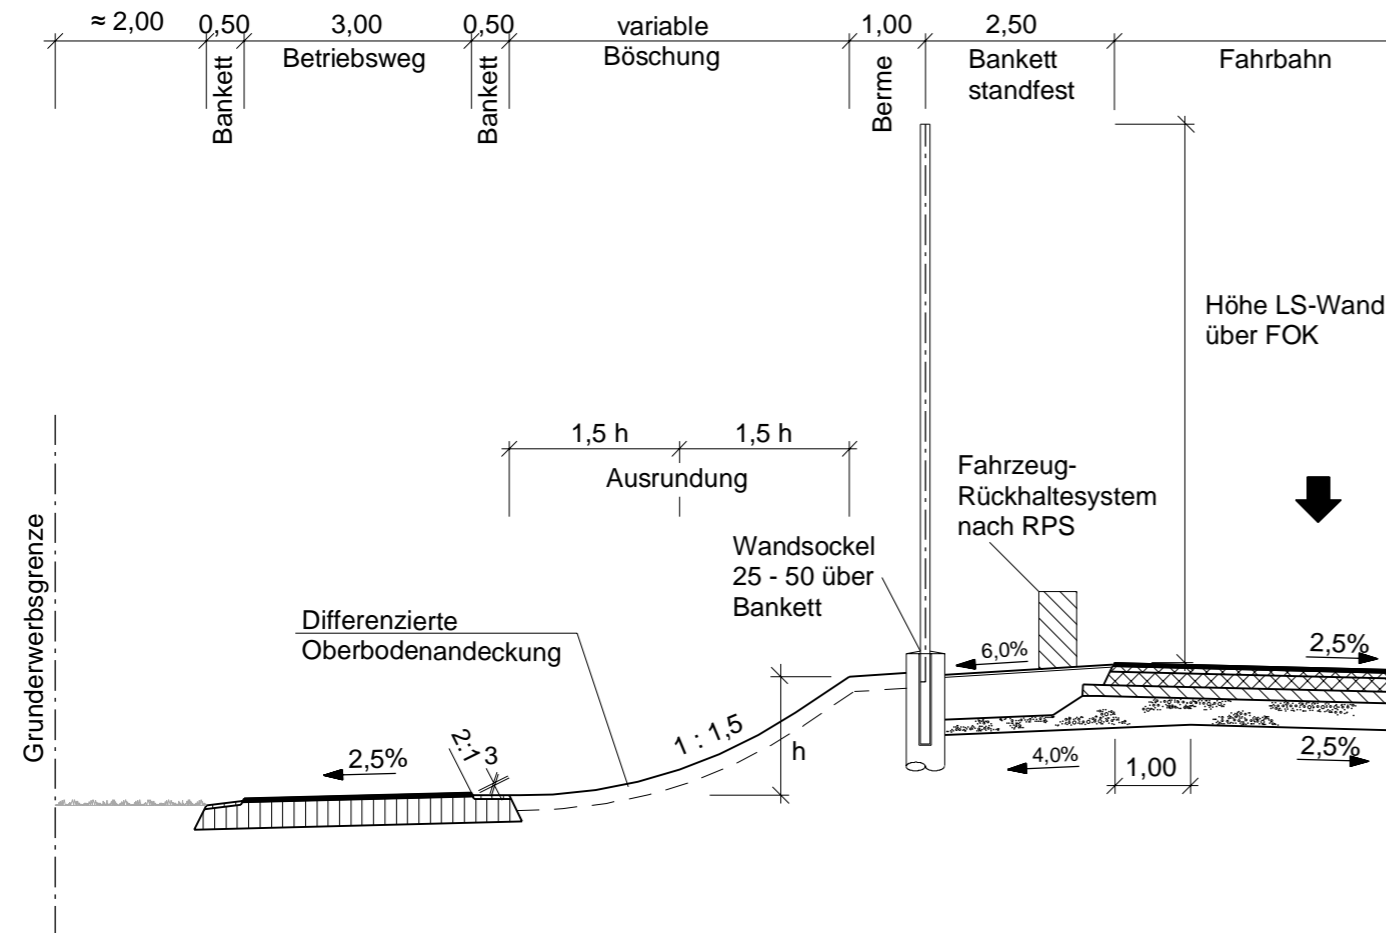



Autobahndirektion Südbayern Seidlstr. 7- 11 80335 München Tel.: 089/54552-0, Fax:089/54552-200, E-Mail: poststelle@abdsb.bayern.de		bearbeitet:	Gez.: 4331	Jan. 18	Schwürzinger
		gezeichnet:	Gez.: 4317	Jan. 18	Steinegger
		geprüft:	Gez.: 433	Jan. 18	Mazur
			Gez.: 43	Jan. 18	Dr. Eid
PSP Nr.:		B01S.ABA99915.00			
PSP Bez.:		BP 8A AS Aschh./Isman.- AS Kirchheim			
Dateiname:					

Nr.	Art der Änderung	Datum	Zeichen

FESTSTELLUNGSENTWURF

Straßenbauverwaltung Freistaat Bayern Straße / Abschn.-Nr. / Station: A 99_450_1,703 - A 99_460_1,099 PROJIS-Nr.: 09.179930.10	Unterlage / Blatt-Nr.: 14 / 2 Regelquerschnitt Lärmschutzwand Maßstab: 1 : 100
---	---

A 99 Autobahnring München
 8-streifiger Ausbau AK München-Nord - AS Haar
 Bauabschnitt II
 AS Aschheim / Ismaning - AS Kirchheim
 Betr.-km 31,800 bis 35,600

aufgestellt: Autobahndirektion Südbayern  Peiker, Ltd. Baudirektor München, 24.01.2018	Planfestgestellt mit Beschluss der Regierung von Oberbayern Az. 32-4354.1-8-5 München, 08.03.2019 Deindl Regierungsdirektor 
---	---