



Anschlussstellenrampe Q 1

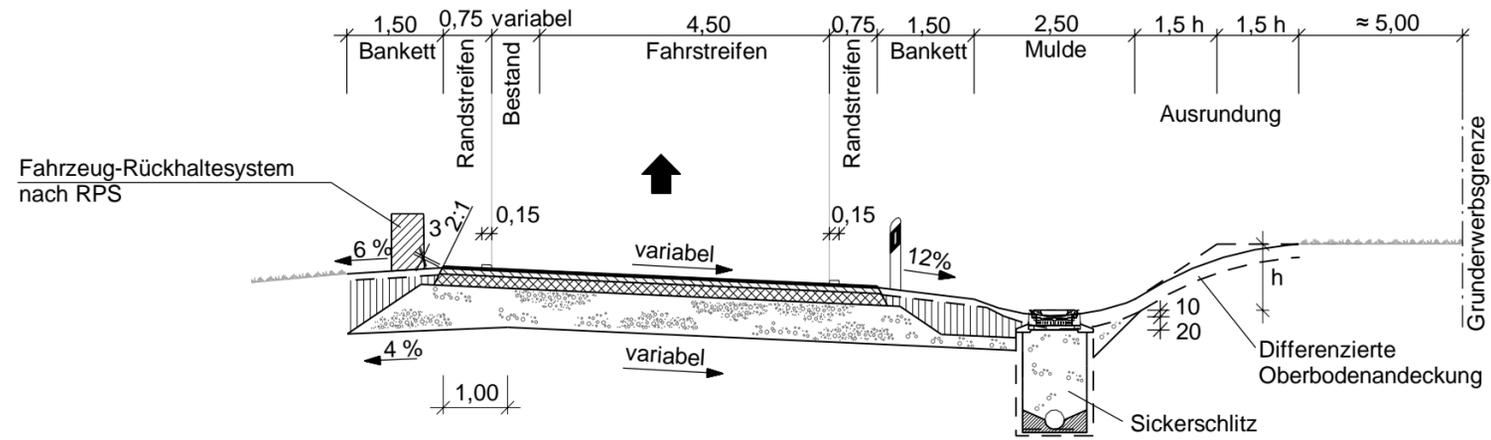


Anschlussstelle Verteilerrampe Q 2*

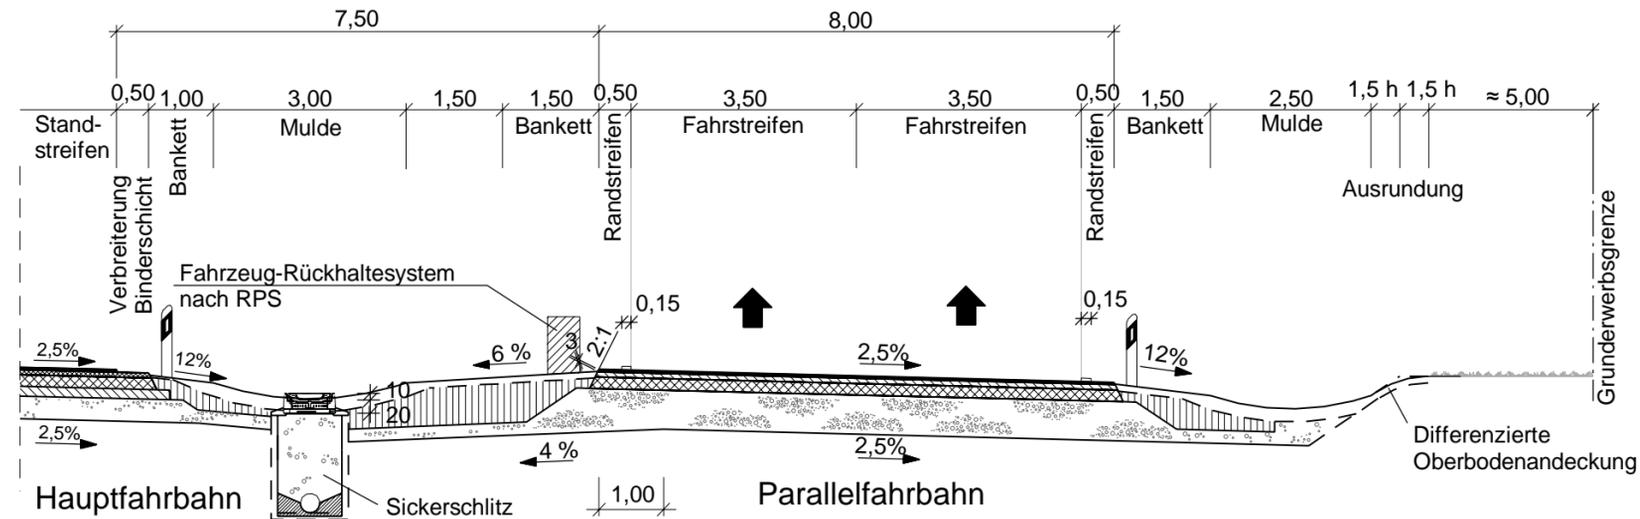

Autobahndirektion Südbayern				bearbeitet:	Gez.: 4331	Jan. 18	Schwürzinger
Seidlstr. 7- 11 80335 München				gezeichnet:	Gez.: 4317	Jan. 18	Steinegger
Tel.: 089/54552-0, Fax:089/54552-200, E-Mail: poststelle@abdsb.bayern.de				geprüft:	Gez.: 433	Jan. 18	Mazur
					Gez.: 43	Jan. 18	Dr. Eid
				PSP Nr.:	B01S.ABA99915.00		
				PSP Bez.:	BP 8A AS Aschh./Isman.- AS Kirchheim		
				Dateiname:			

Nr.	Art der Änderung	Datum	Zeichen

FESTSTELLUNGSENTWURF

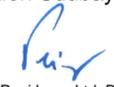Straßenbauverwaltung		Unterlage / Blatt-Nr.: 14 / 3	
Freistaat Bayern		Regelquerschnitt	
Straße / Abschn.-Nr. / Station: A 99_450_ 1,703 - A 99_460_ 1,099		Anschlussstellenrampen	
PROJIS-Nr.: 09.179930.10		Maßstab: 1 : 100	
A 99 Autobahnring München 8-streifiger Ausbau AK München-Nord - AS Haar Bauabschnitt II AS Aschheim / Ismaning - AS Kirchheim Betr.-km 31,800 bis 35,600			
aufgestellt: Autobahndirektion Südbayern  Peiker, Ltd. Baudirektor München, 24.01.2018		Planfestgestellt mit Beschluss der Regierung von Oberbayern Az. 32-4354.1-8-5 München, 08.03.2019 Deindl Regierungsdirektor 	